




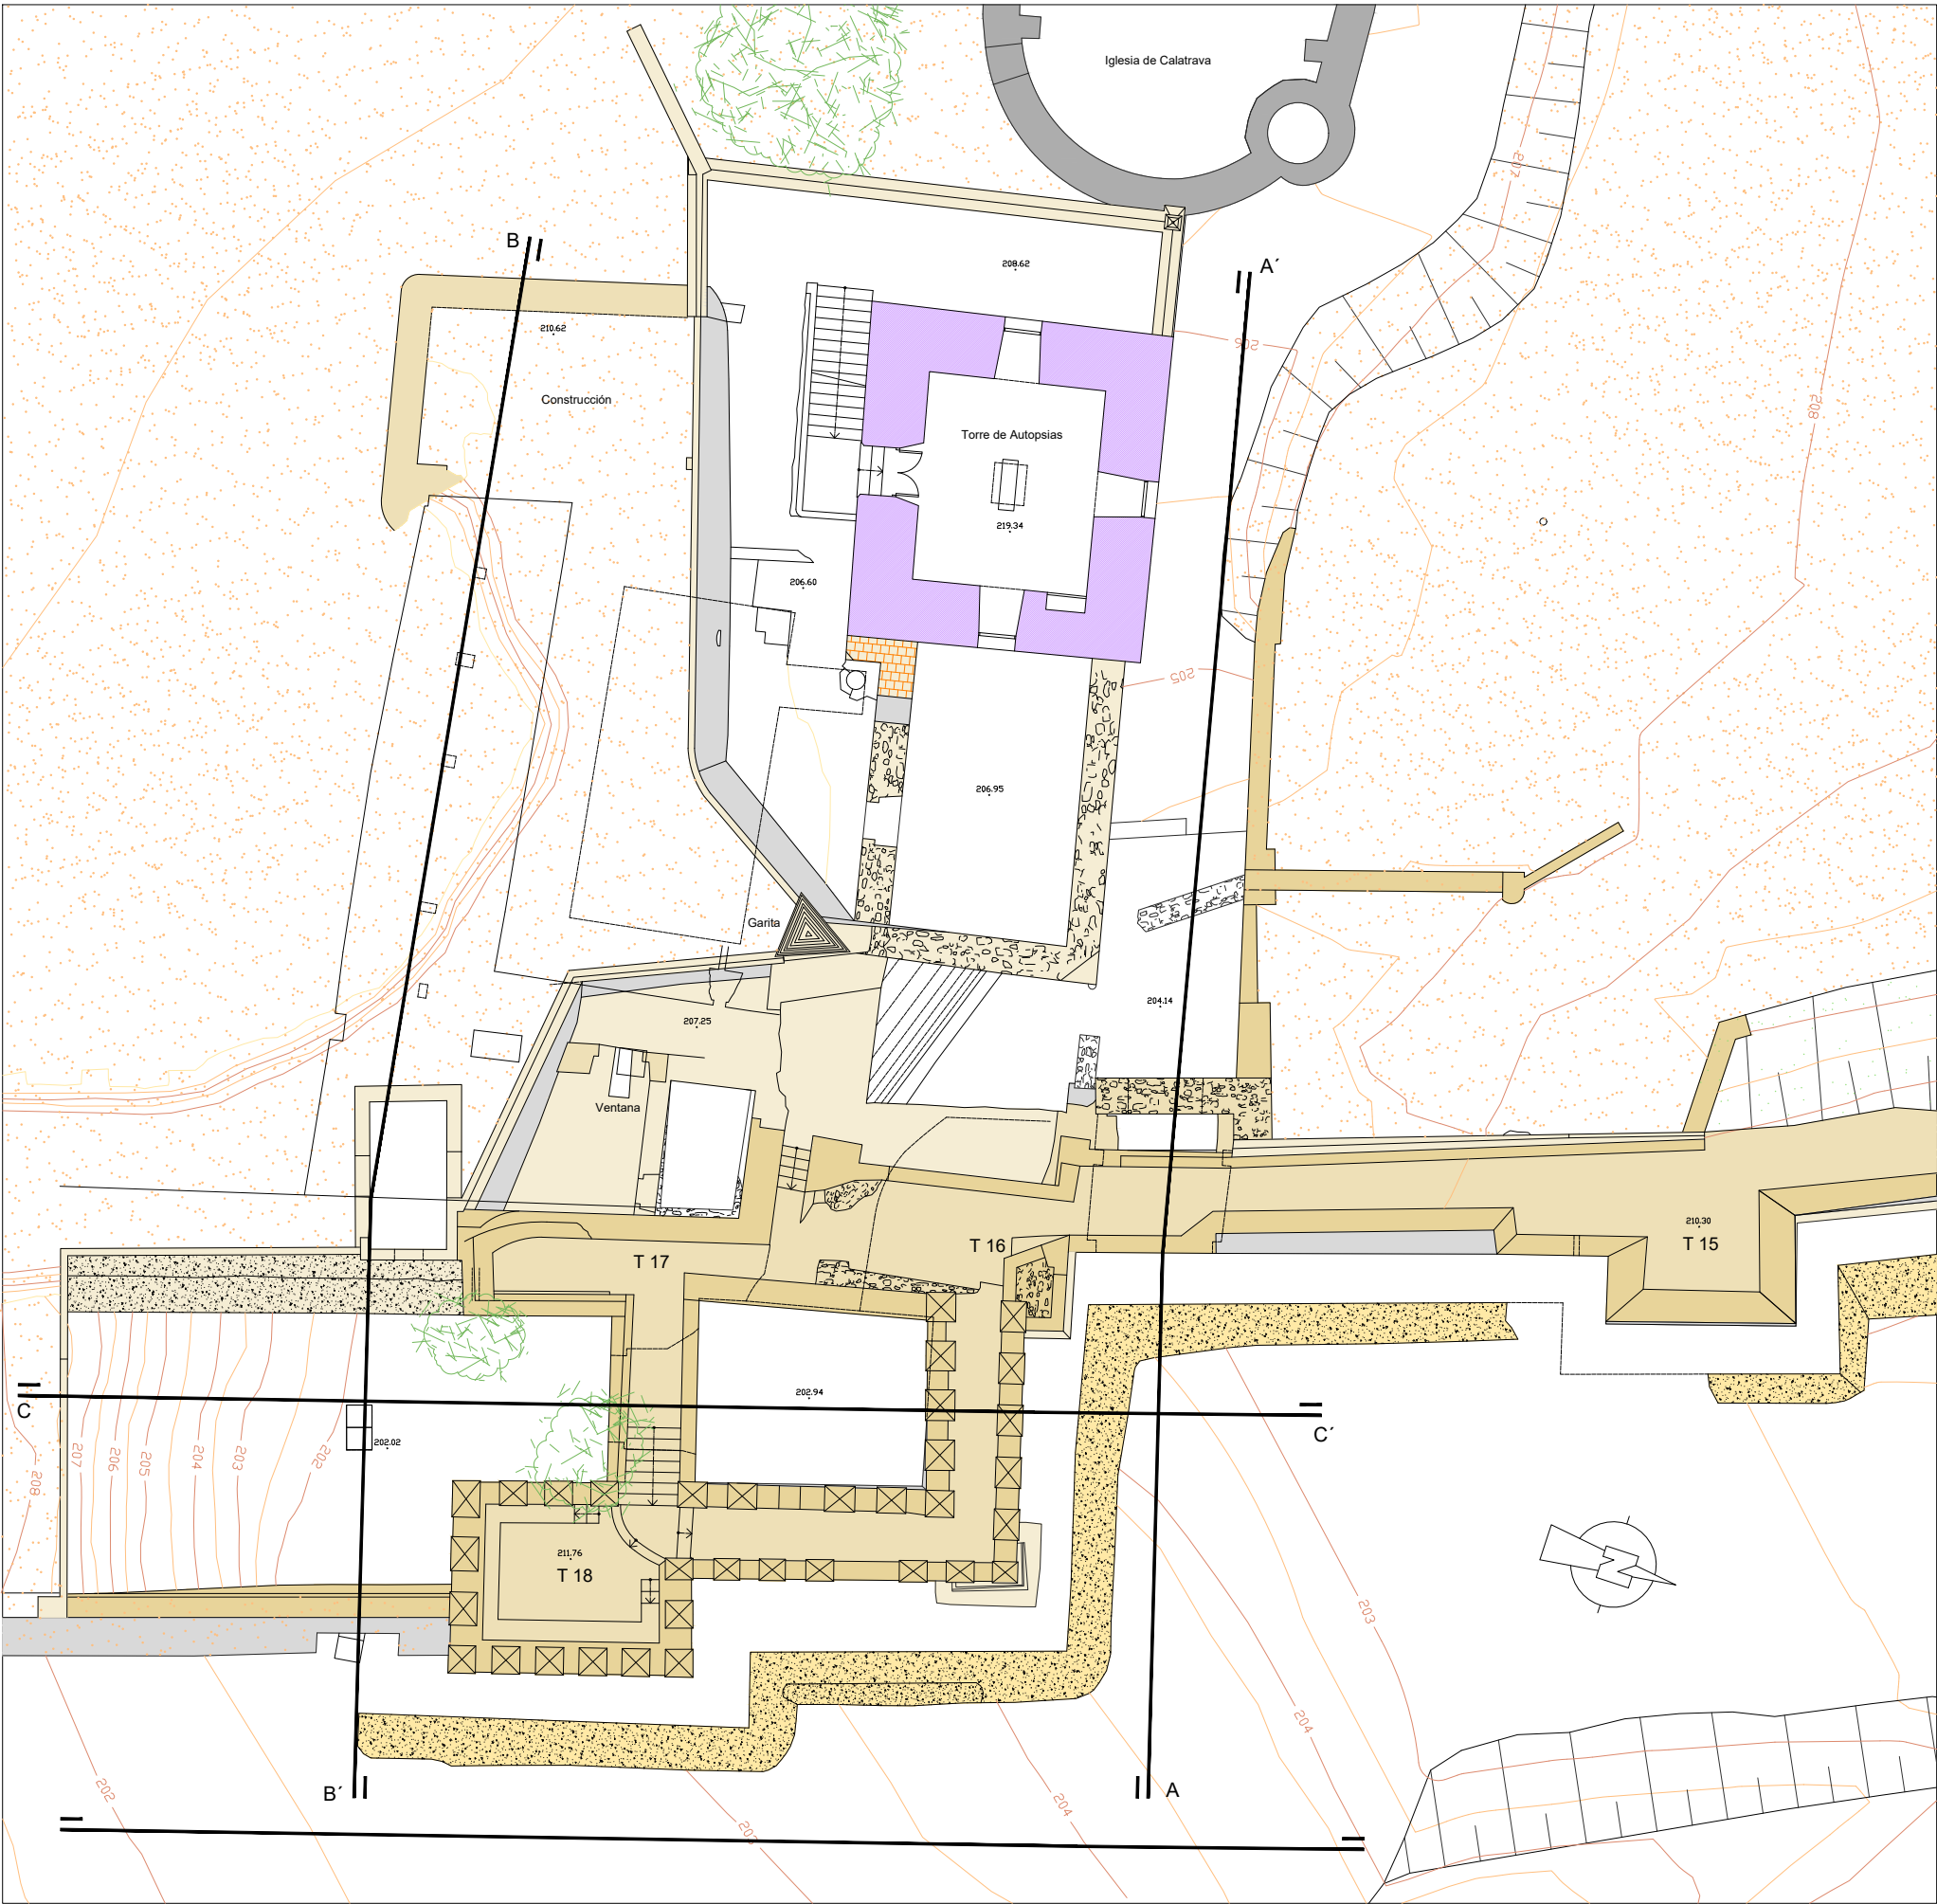


Planta 2 PUERTA DEL ALPENDIZ

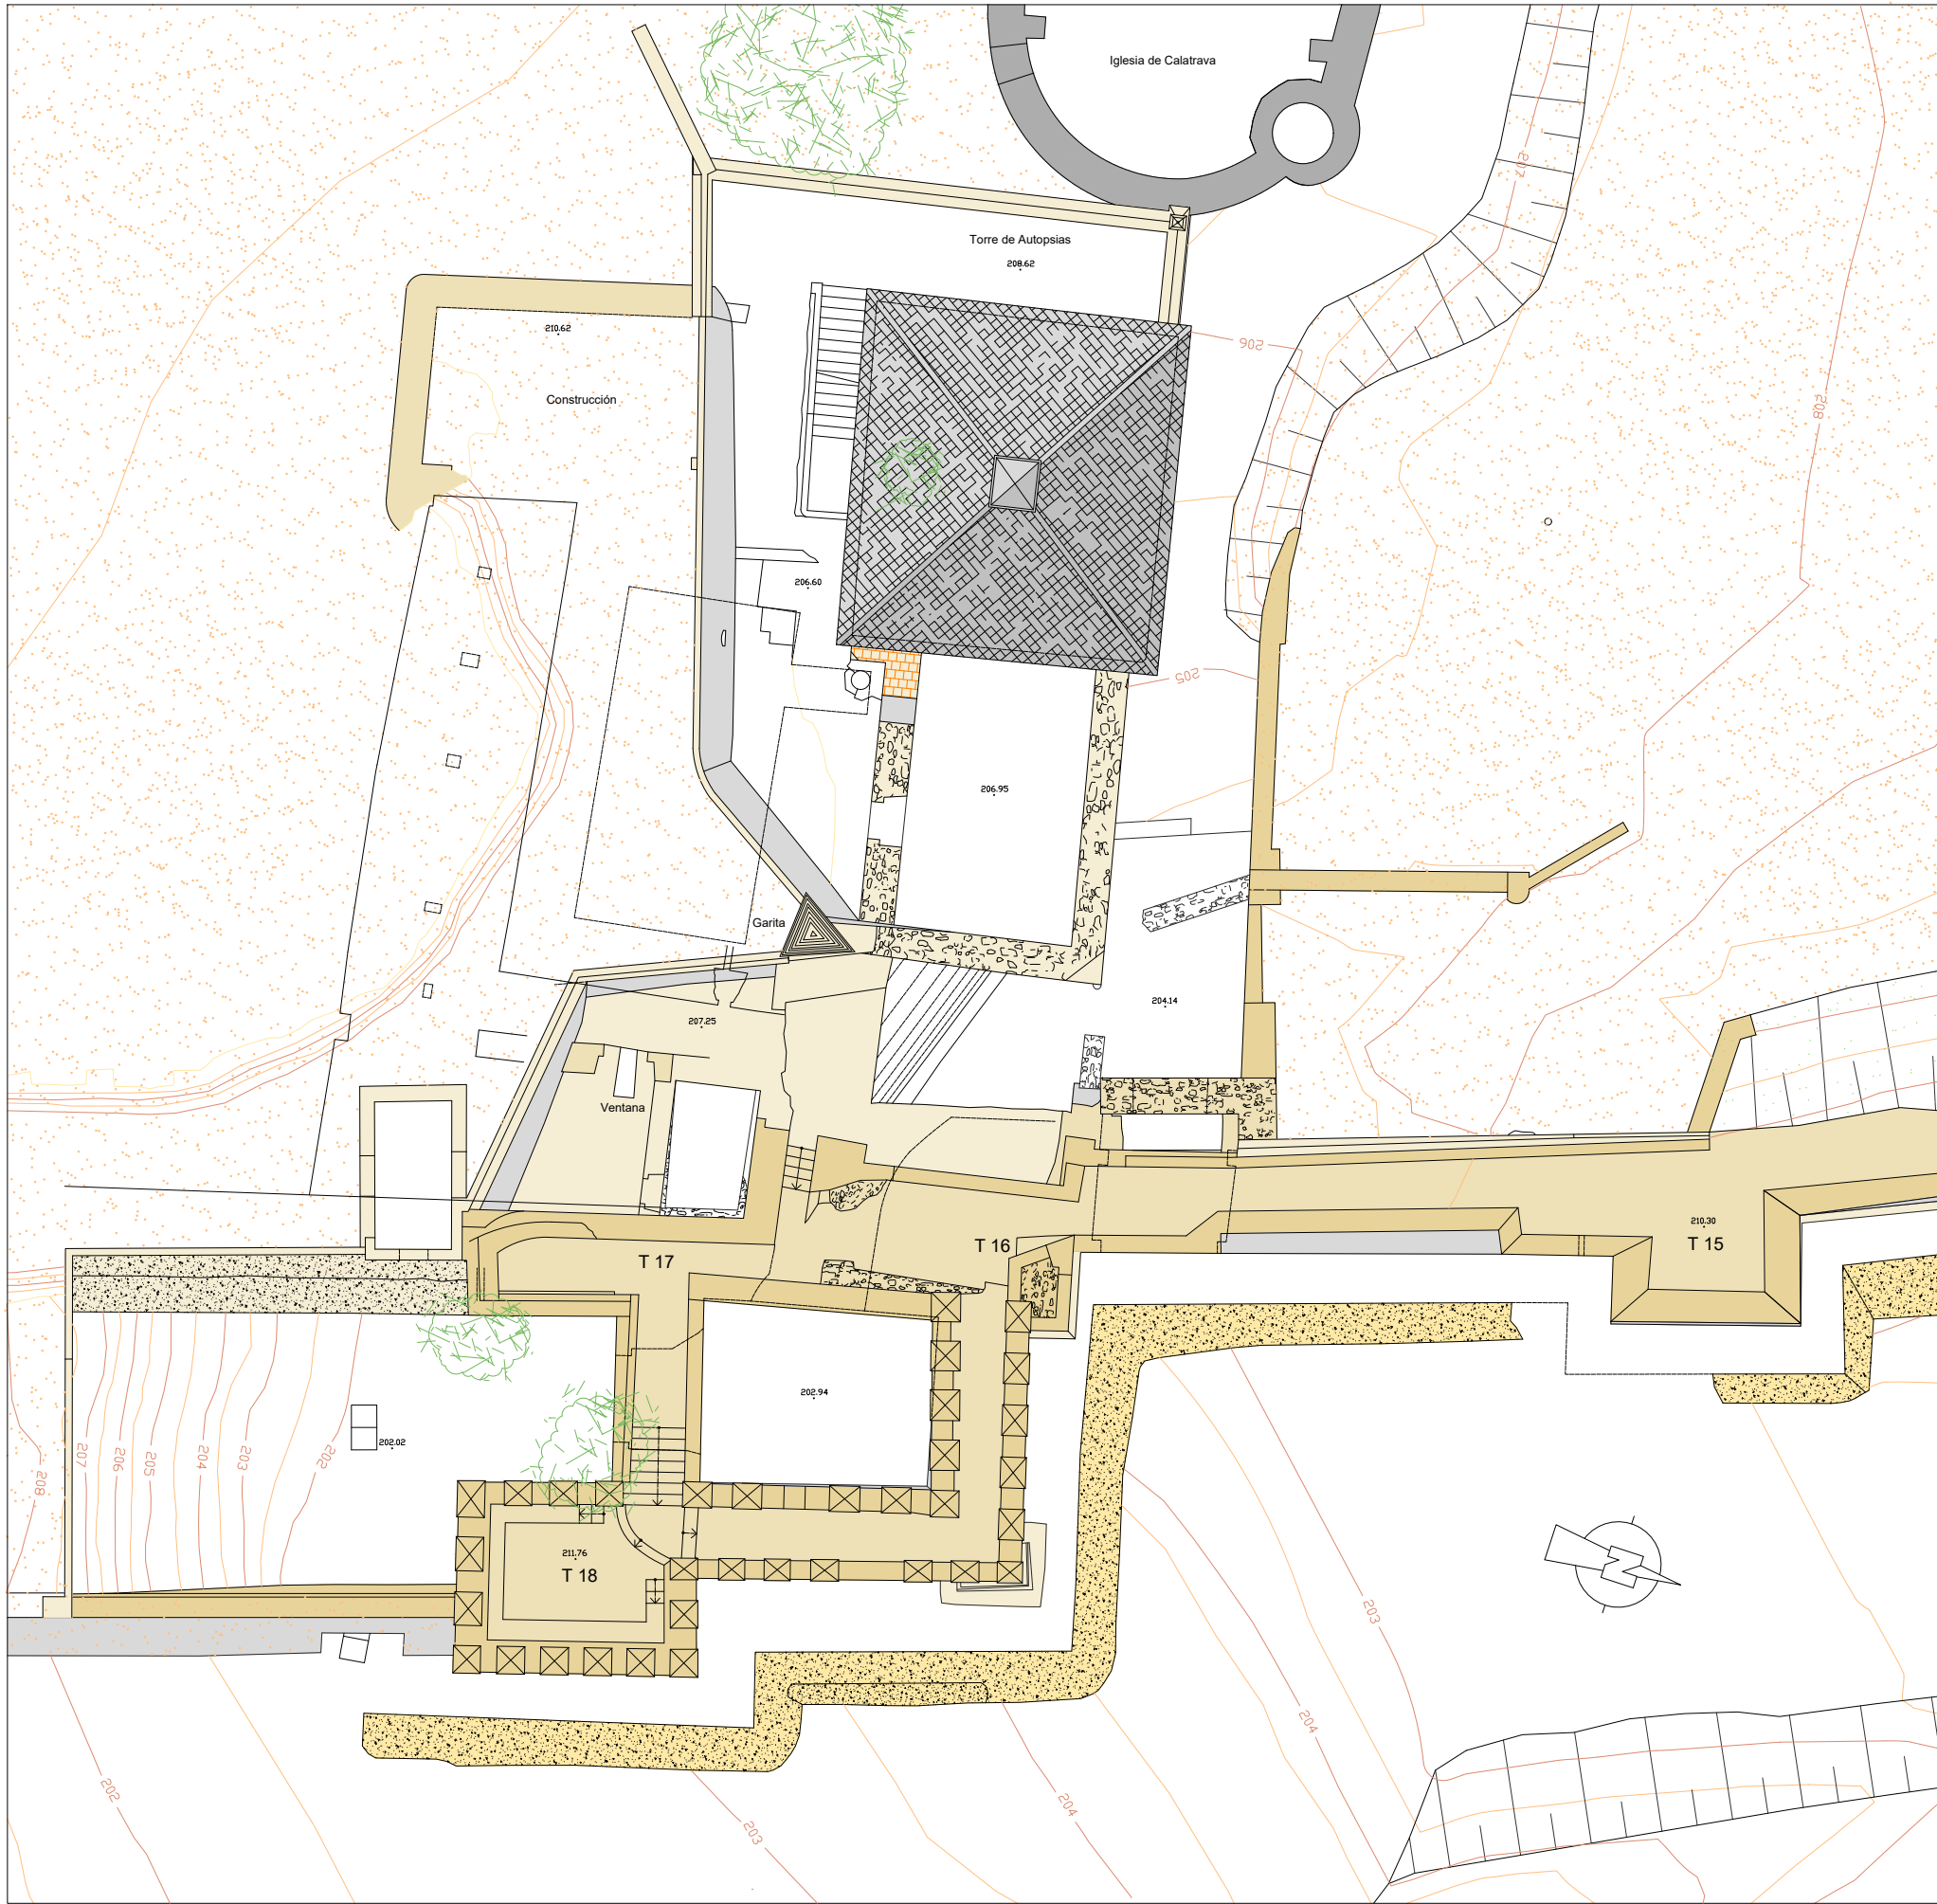


Planta 3 PUERTA DEL ALPENDIZ

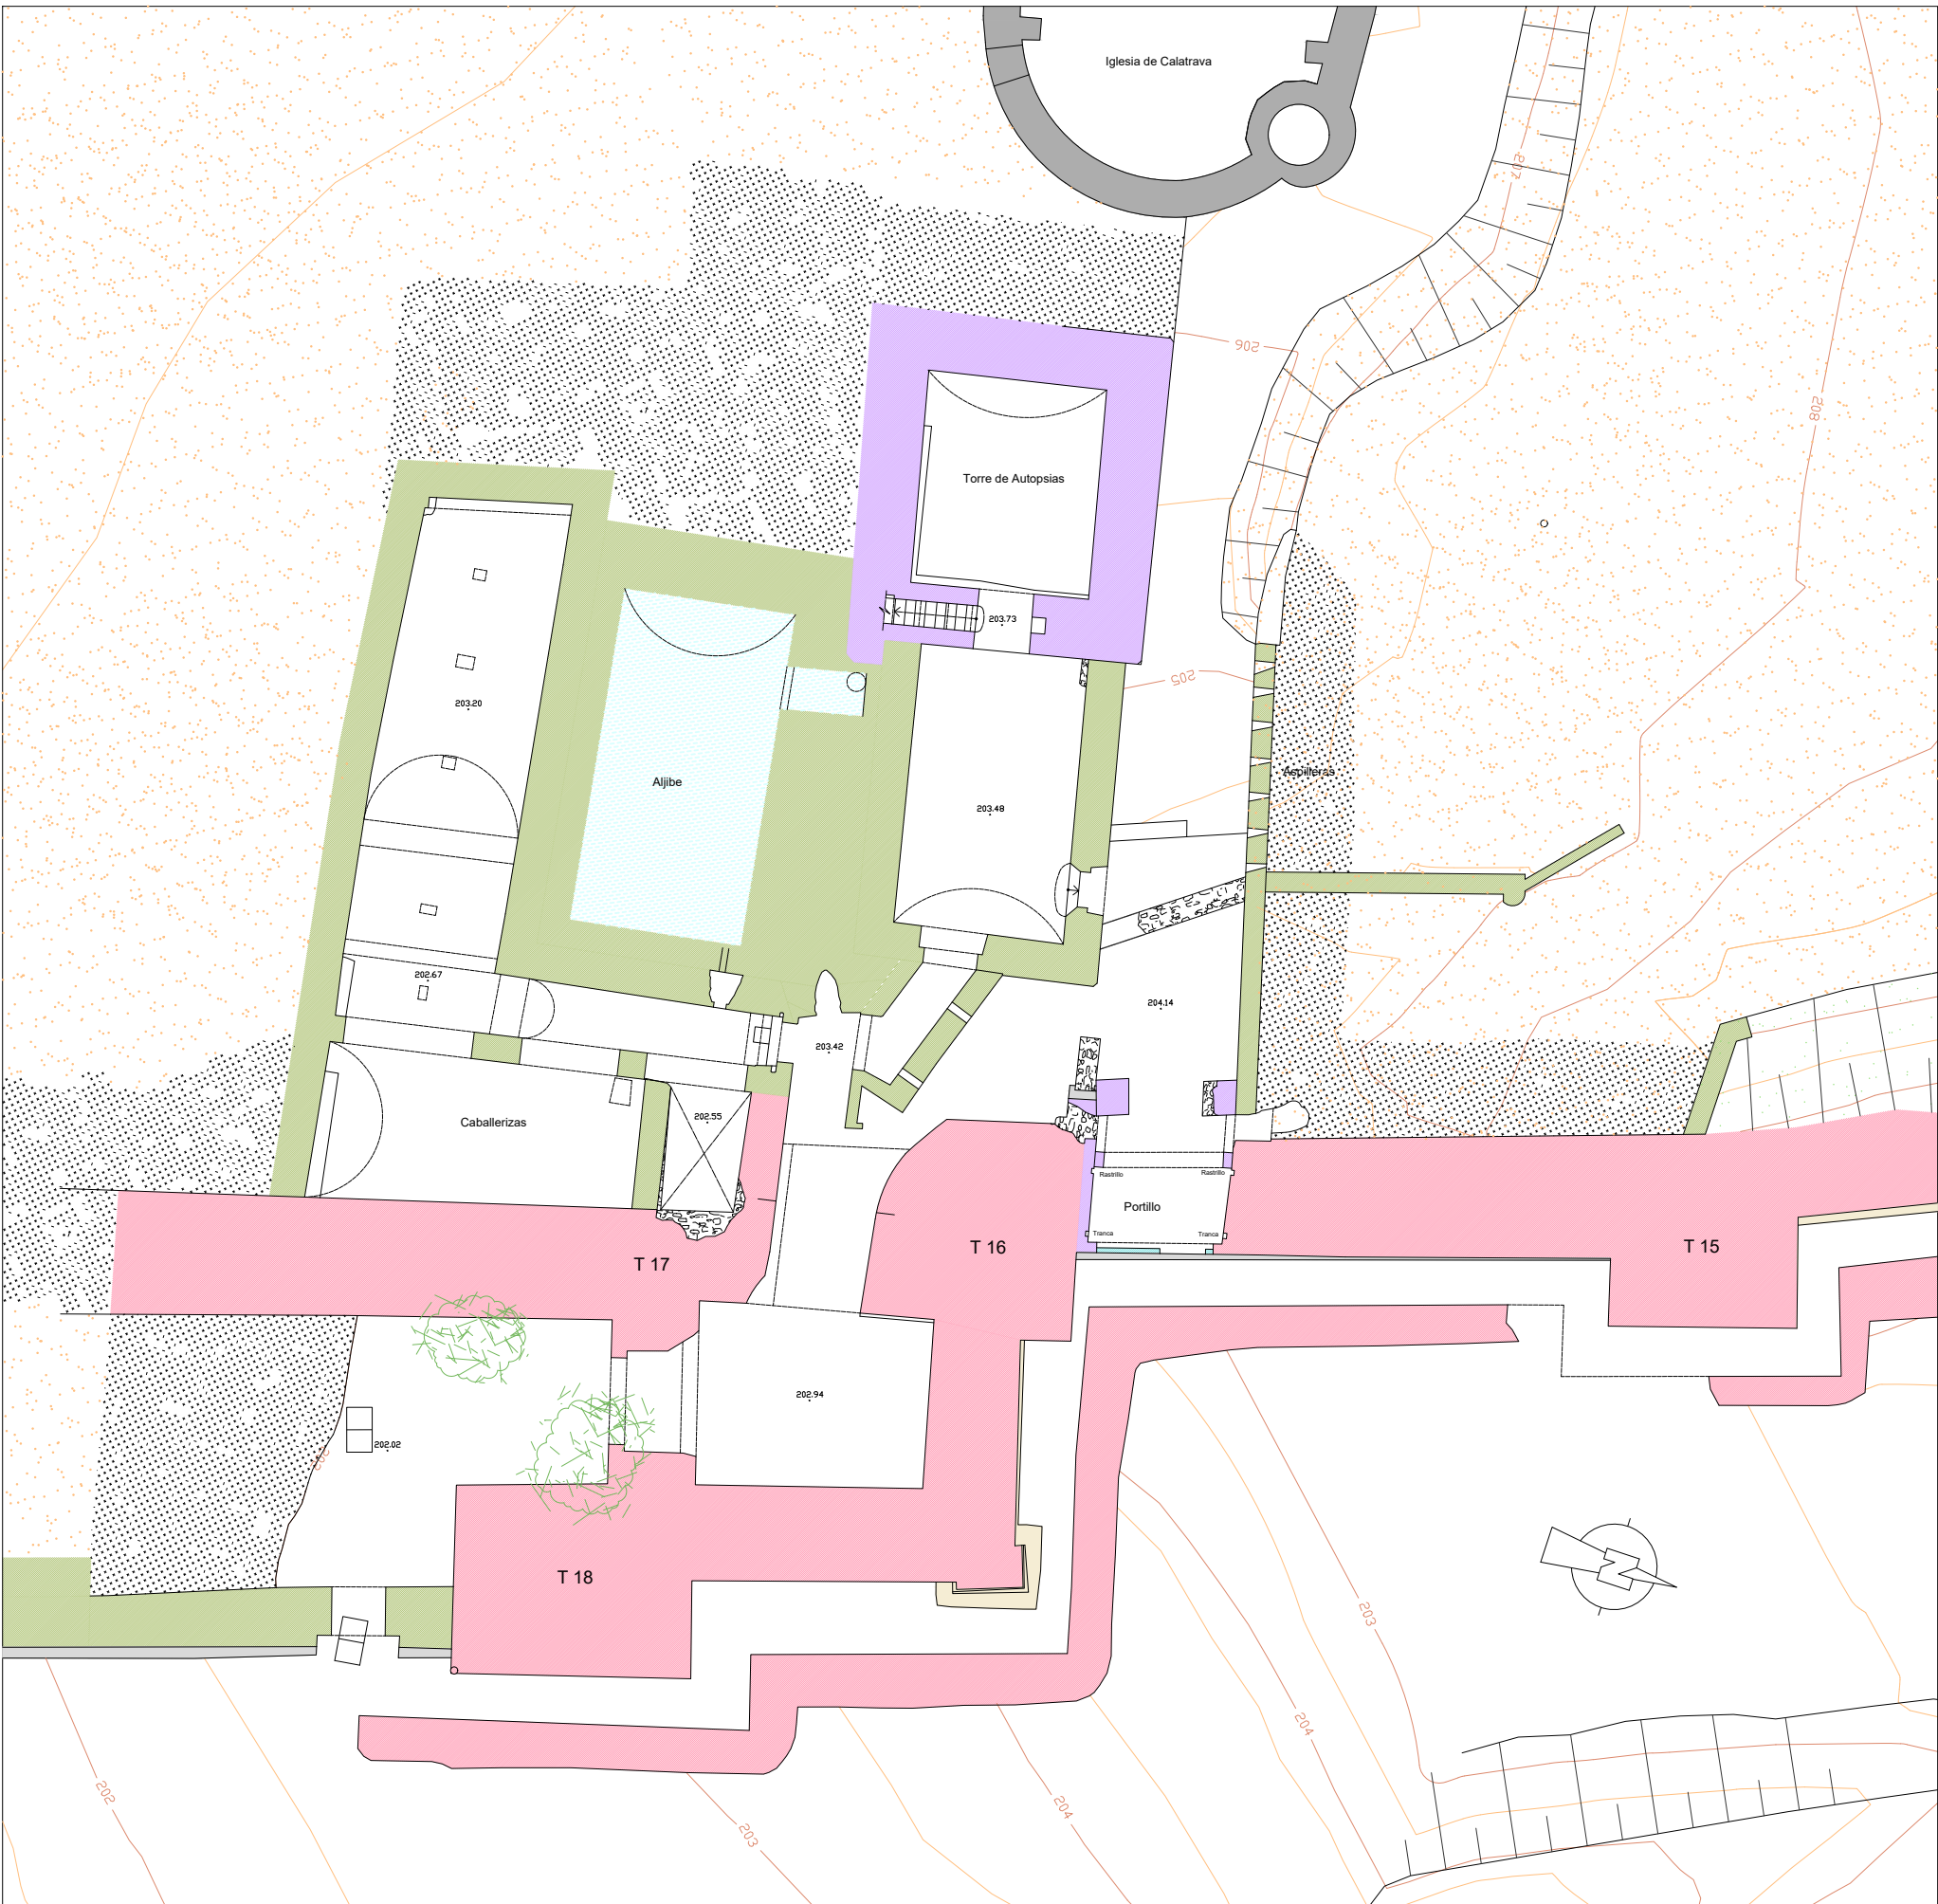

Planta Baja PUERTA DEL ALPENDIZ

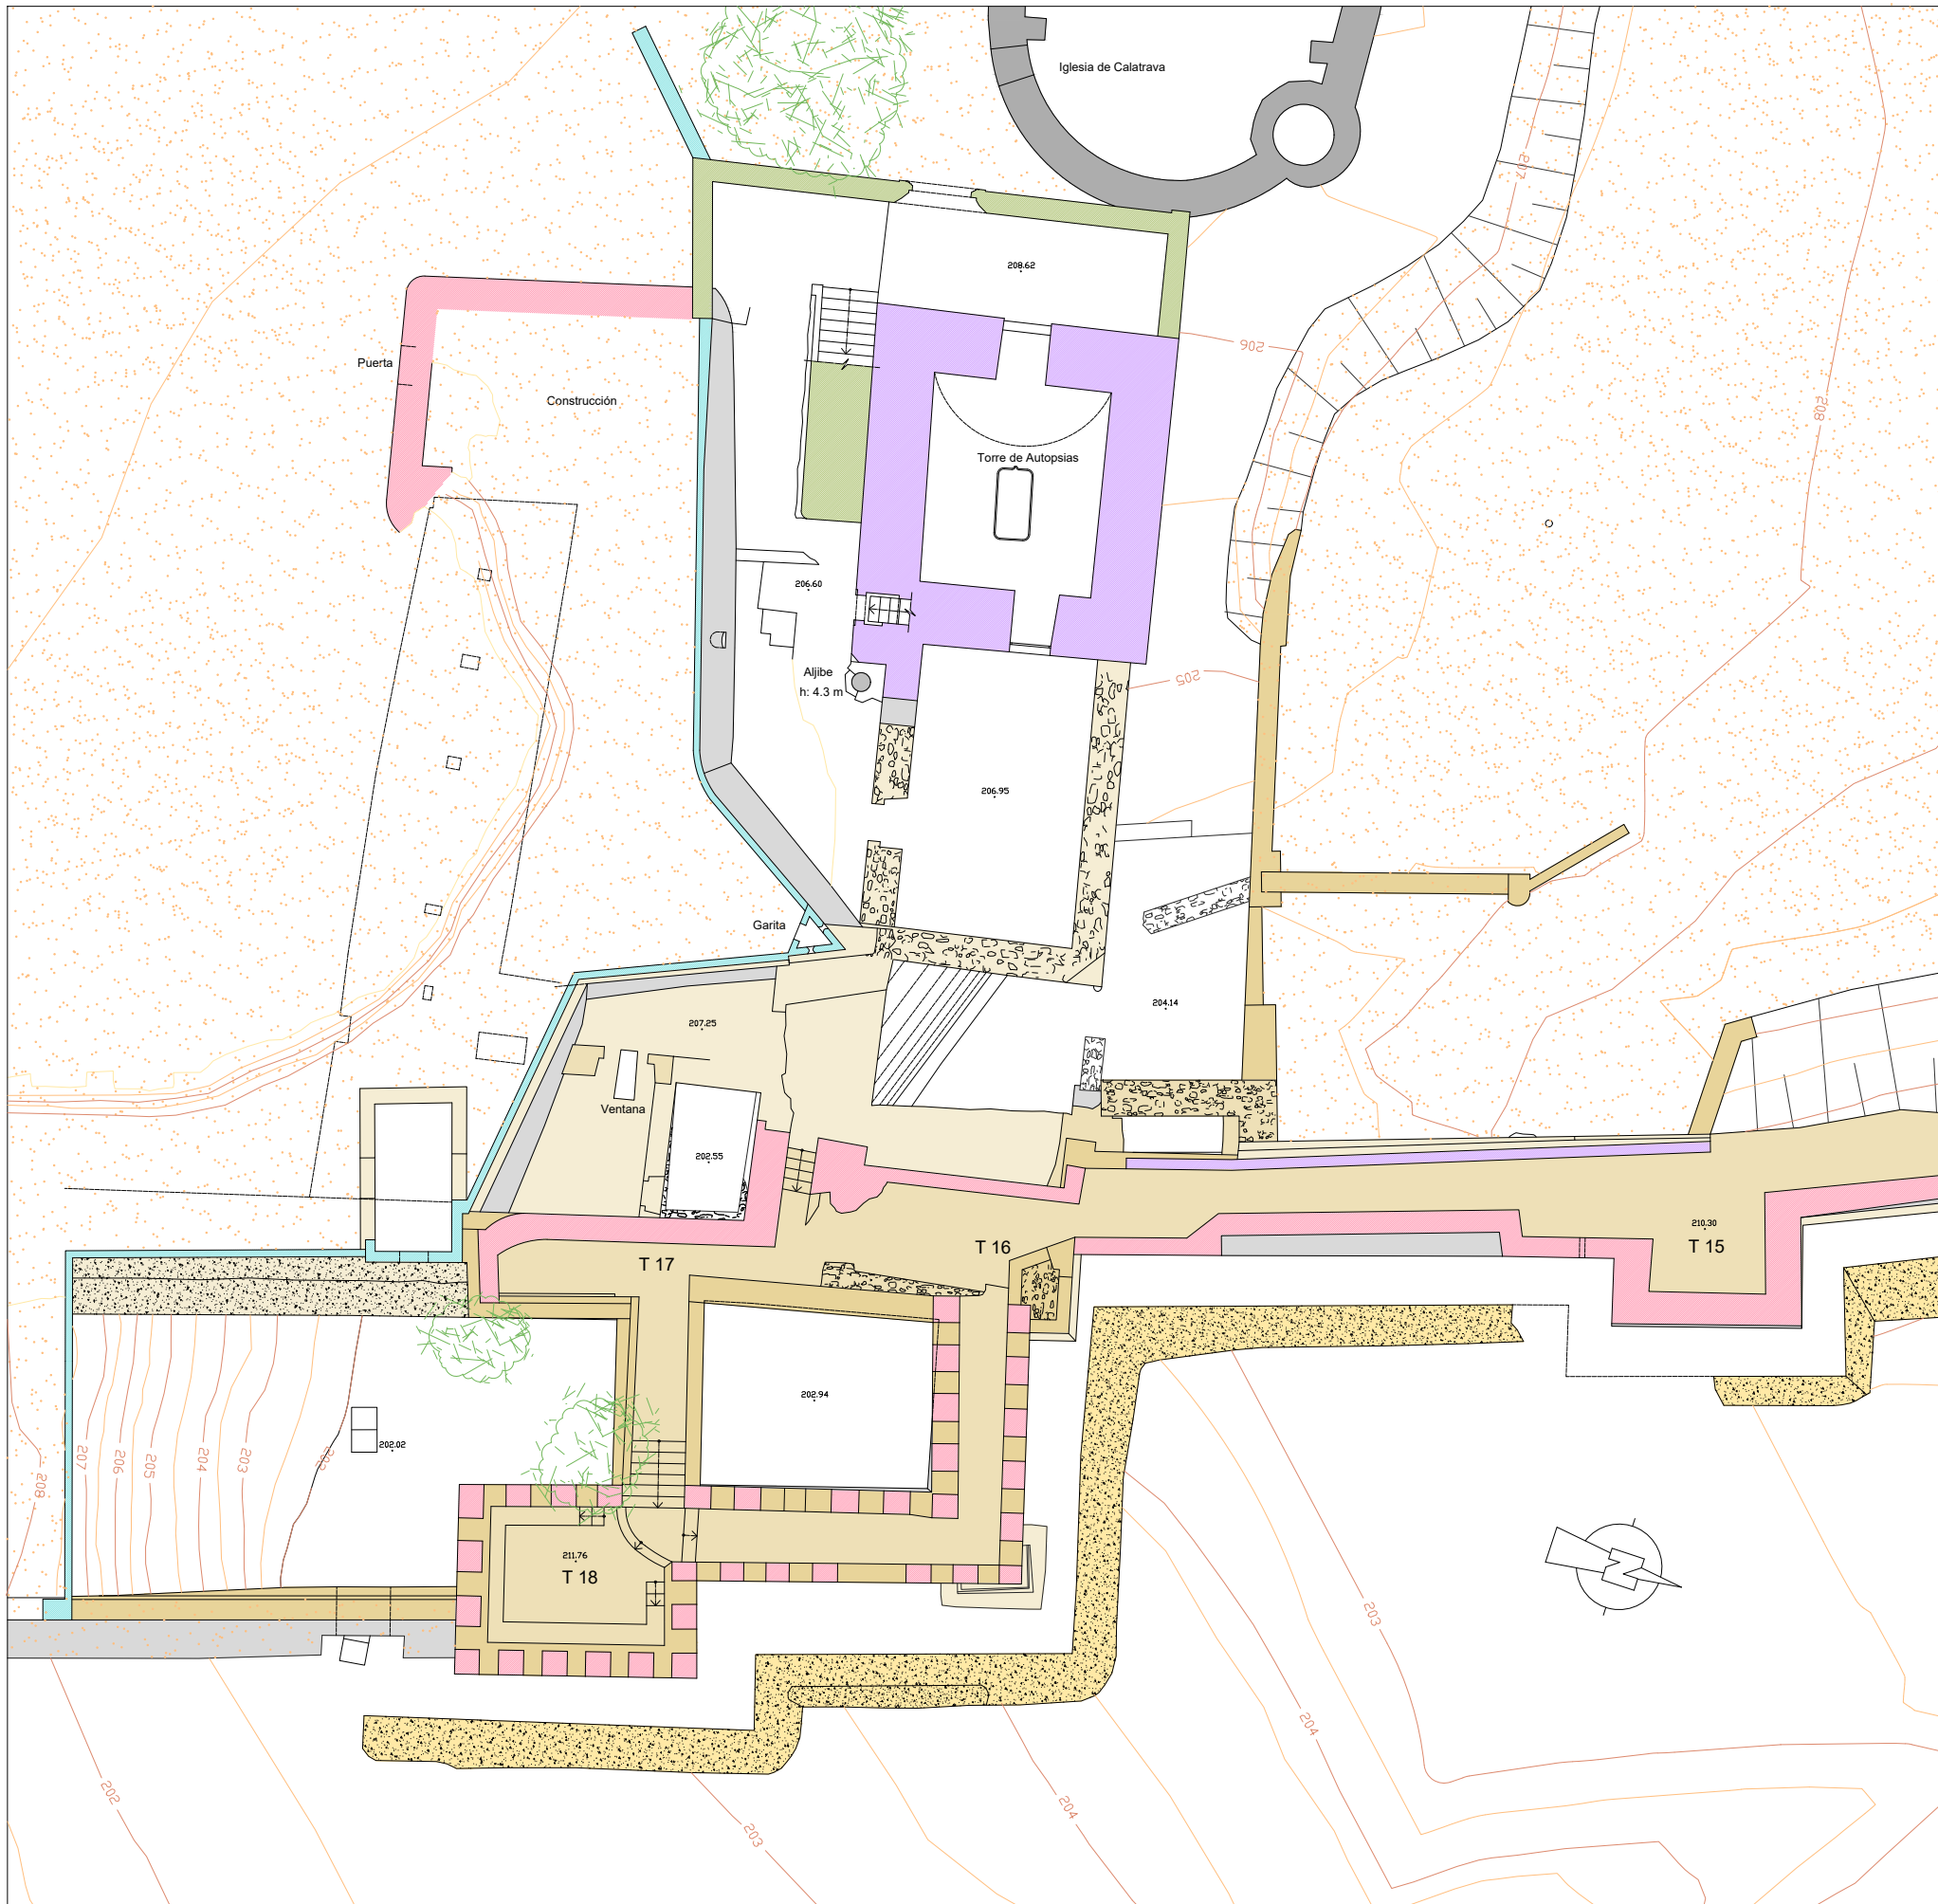

Planta 1 PUERTA DEL ALPENDIZ

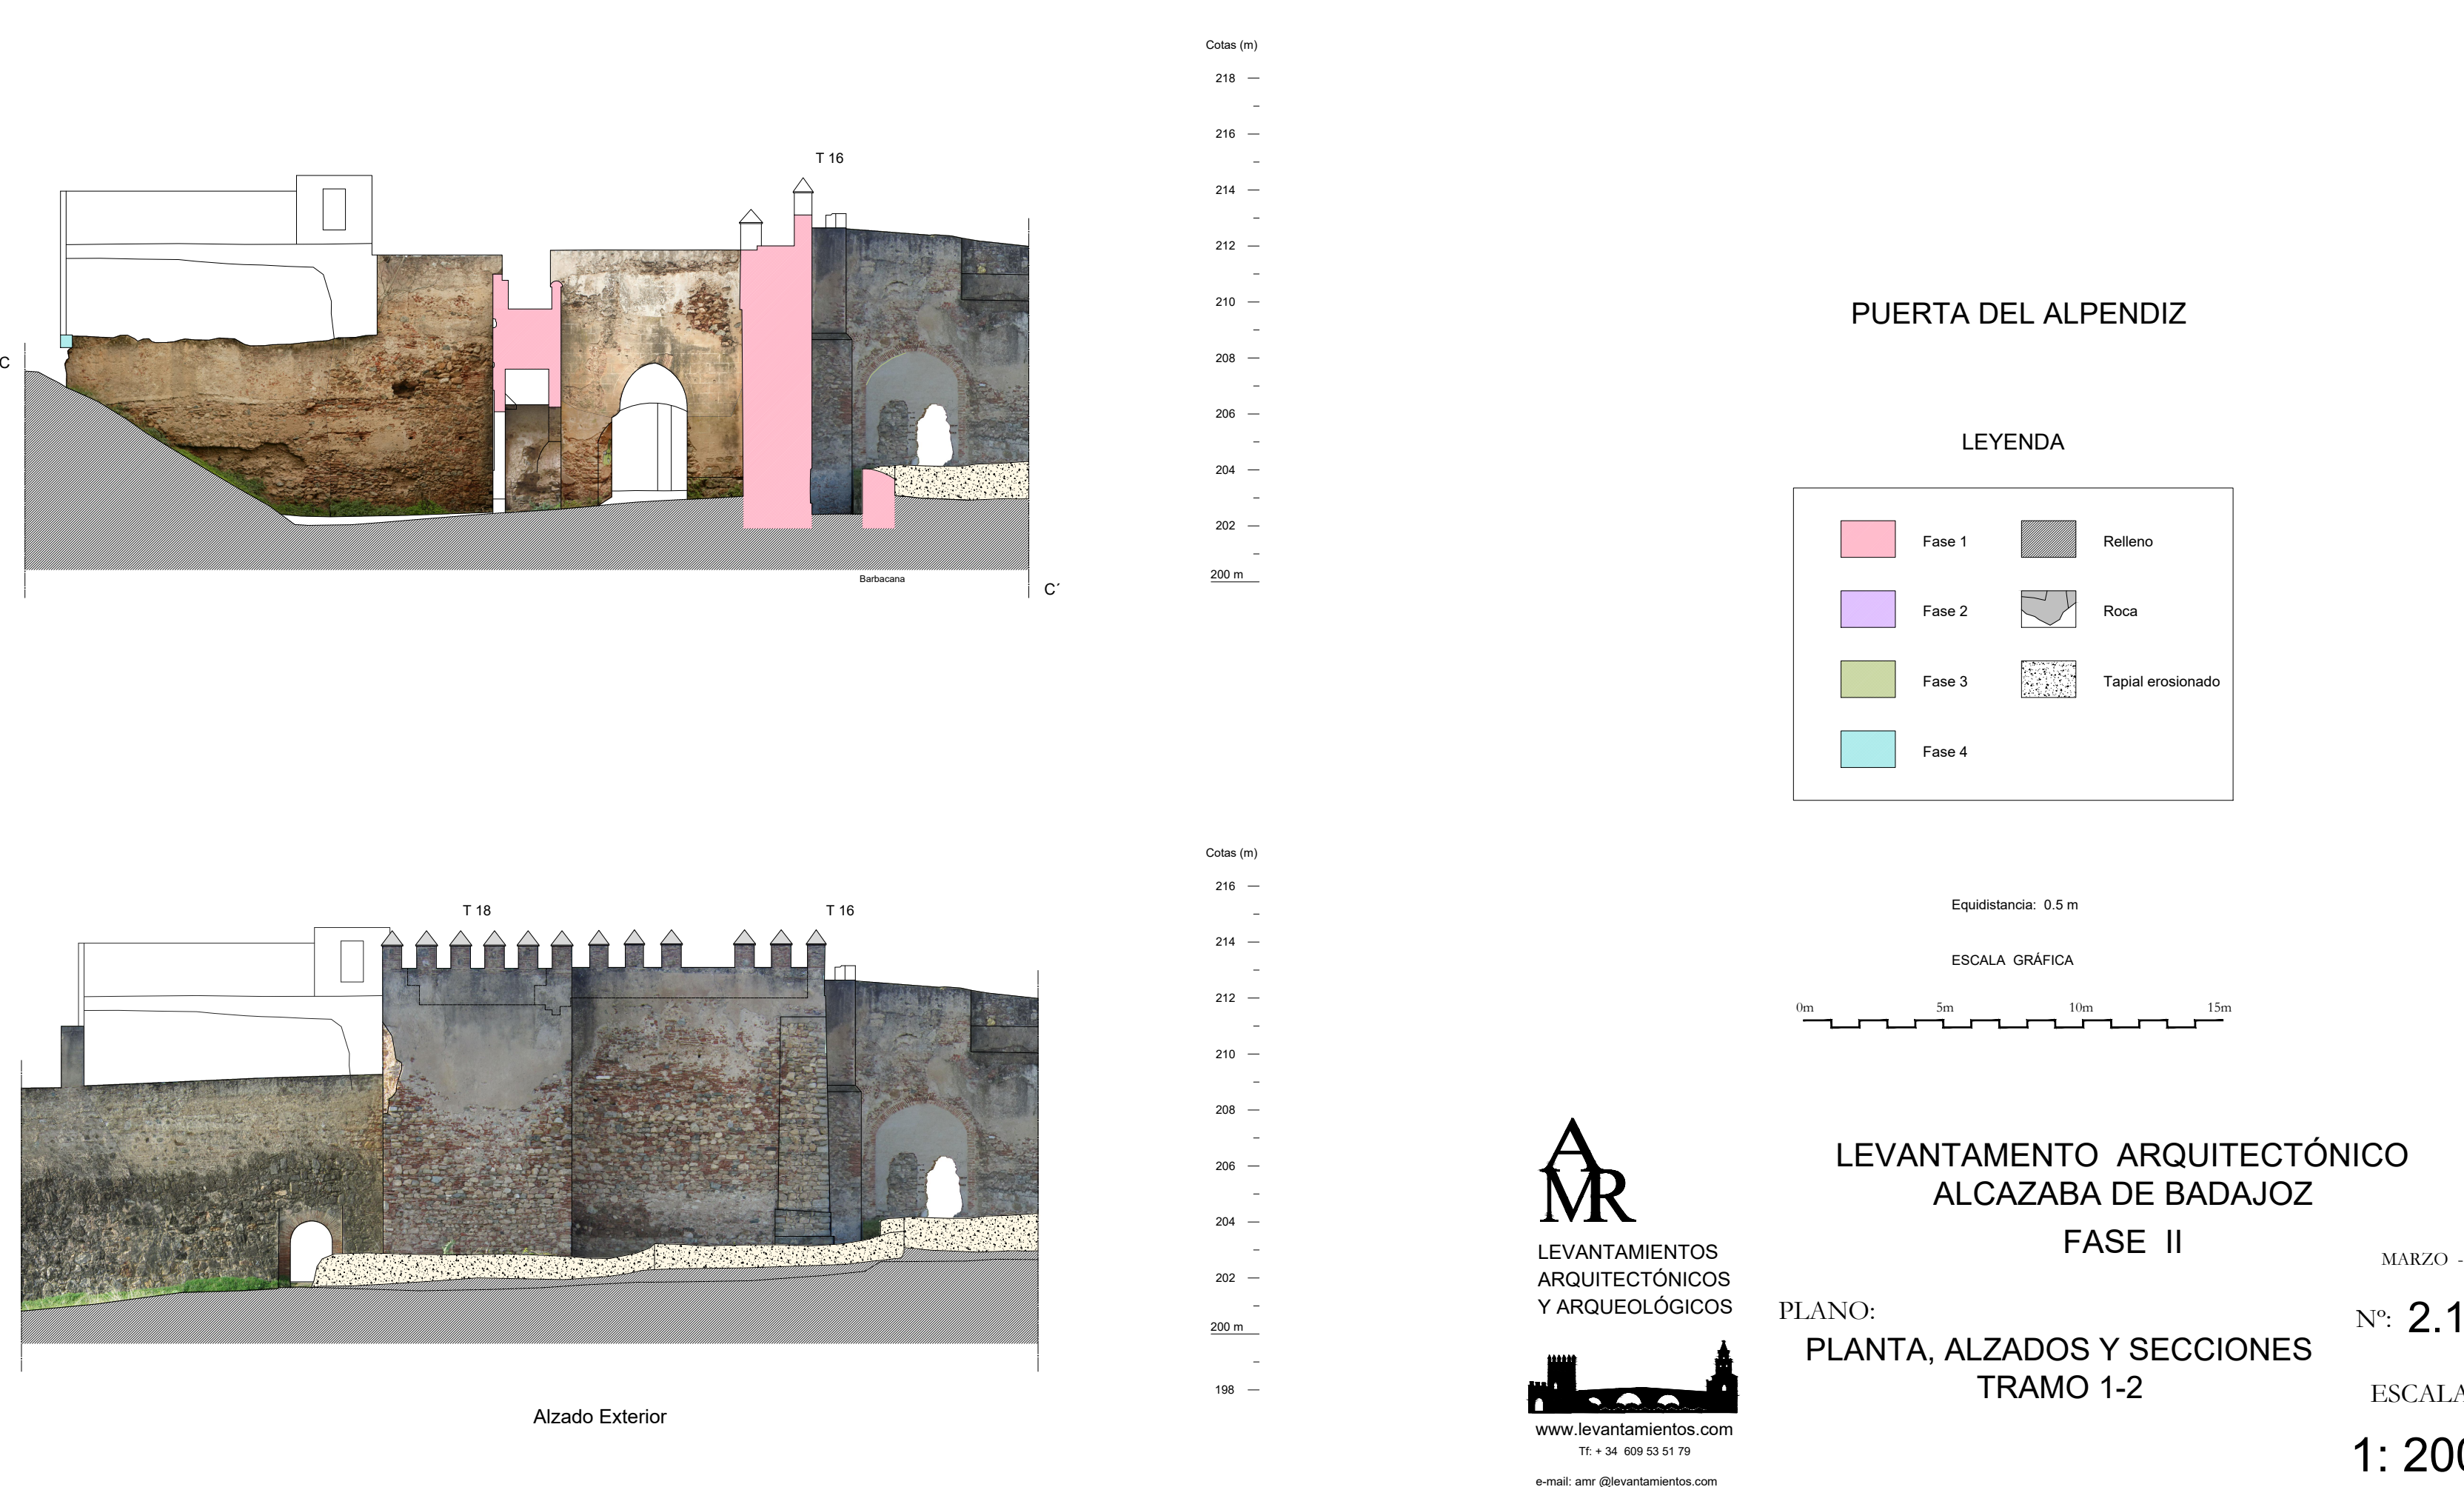

PUERTA DEL ALPENDIZ

LEYENDA

Fase 1	Repleno
Fase 2	Roca
Fase 3	Tapiel erosionado
Fase 4	

Equidistancia: 0.5 m

ESCALA GRÁFICA



LEVANTAMIENTOS
ARQUITECTÓNICOS
Y ARQUEOLÓGICOS

www.levantamientos.com
Tf: +34 609 53 51 79
e-mail: amr@levantamientos.com

LEVANTAMIENTO ARQUITECTÓNICO
ALCAZABA DE BADAJOZ
FASE II

PLANO:
PLANTA, ALZADOS Y SECCIONES
TRAMO 1-2

MARZO - 12

Nº: 2.1

ESCALA

1:200