


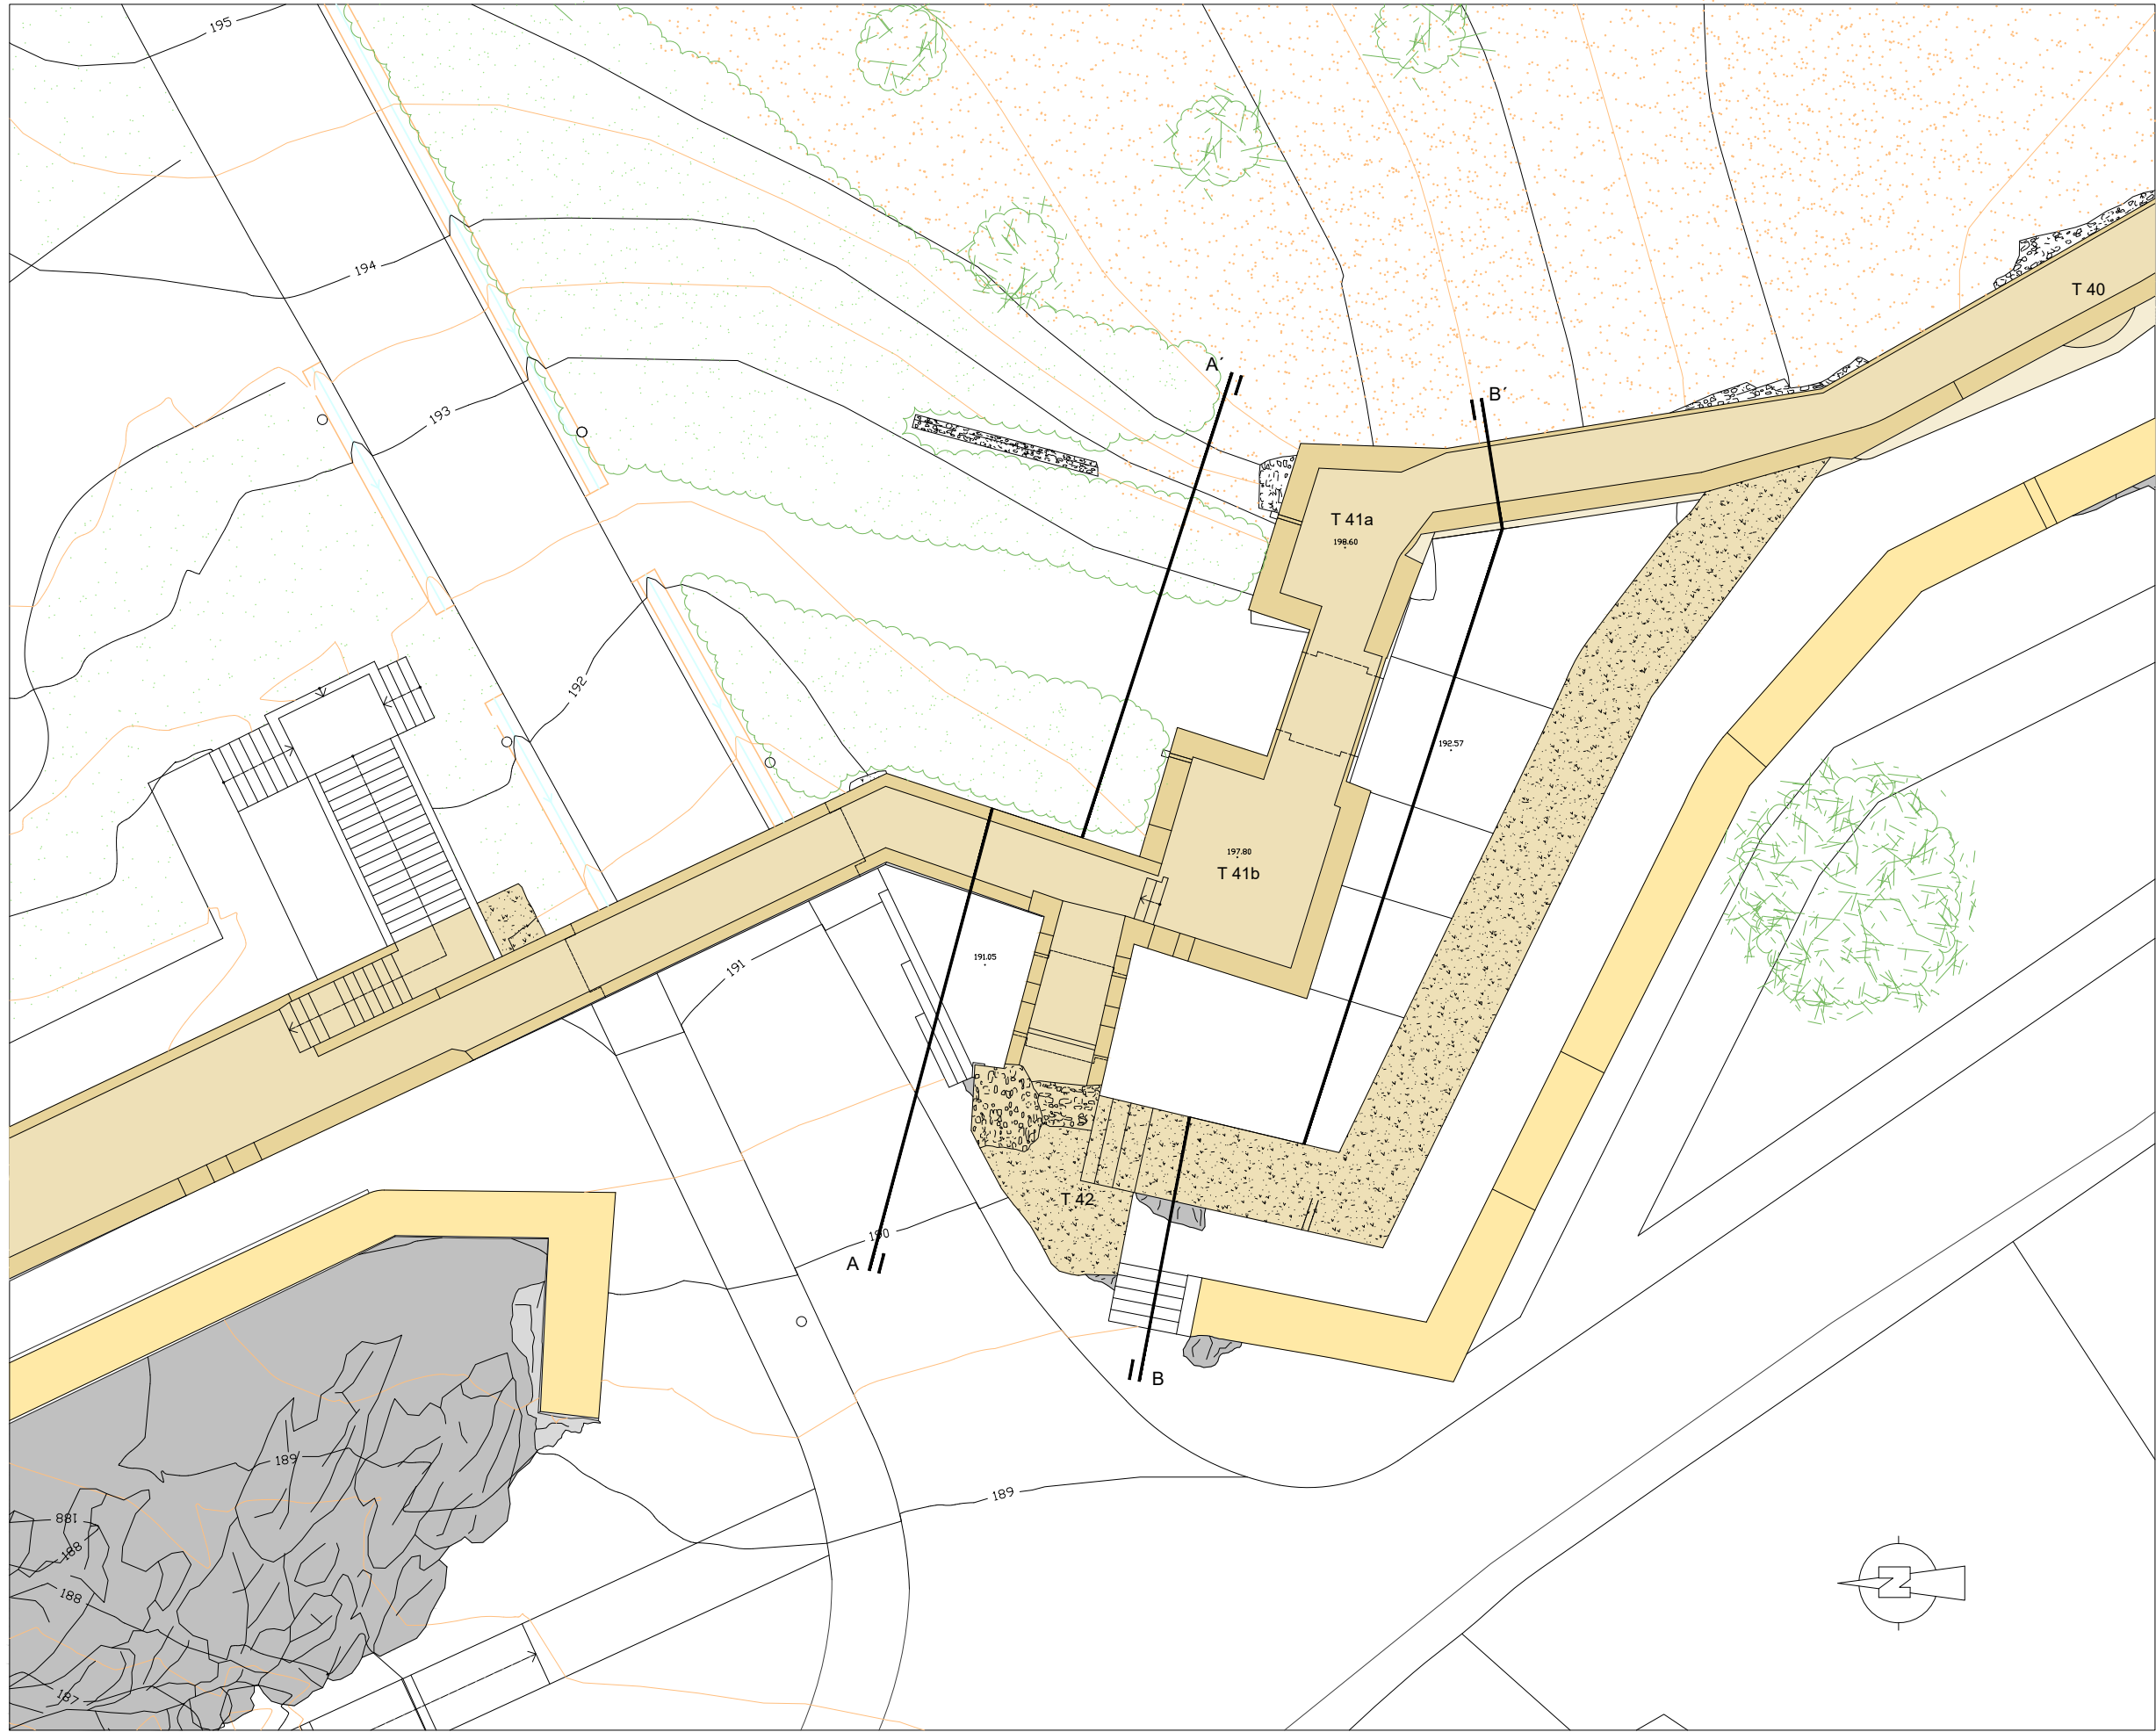


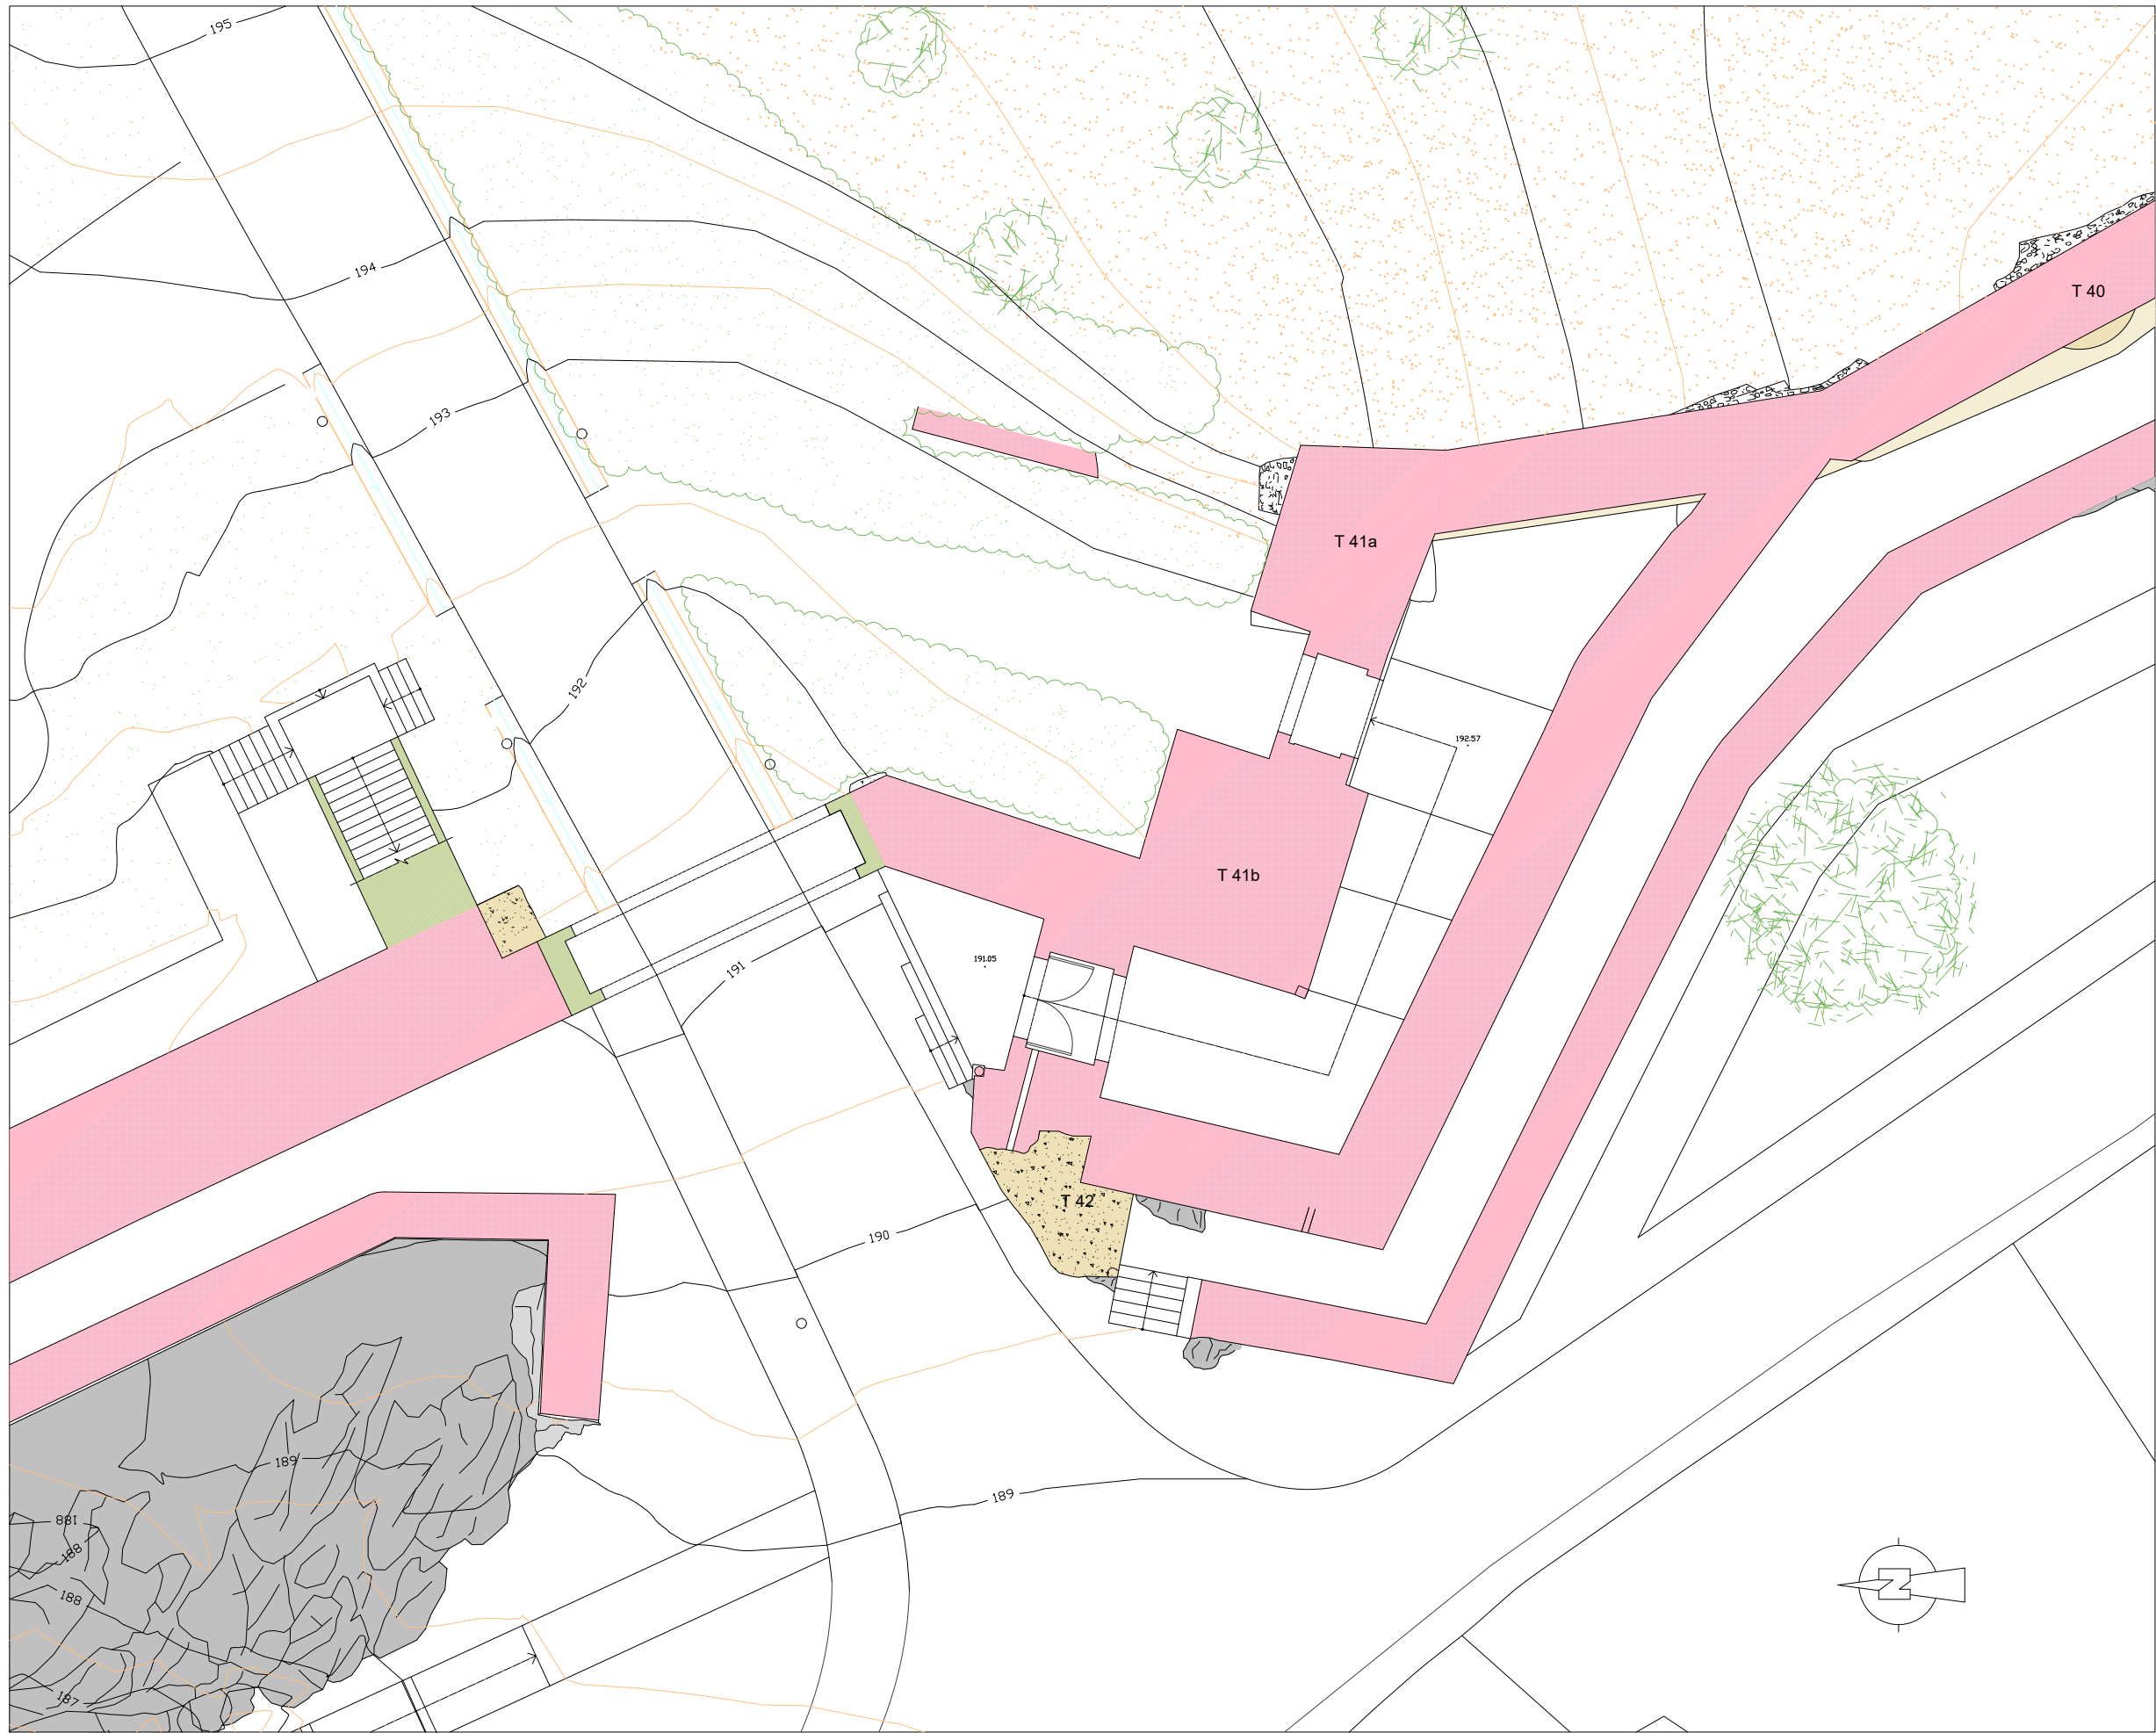


Planta Camino de Ronda PUERTA DE CARROS

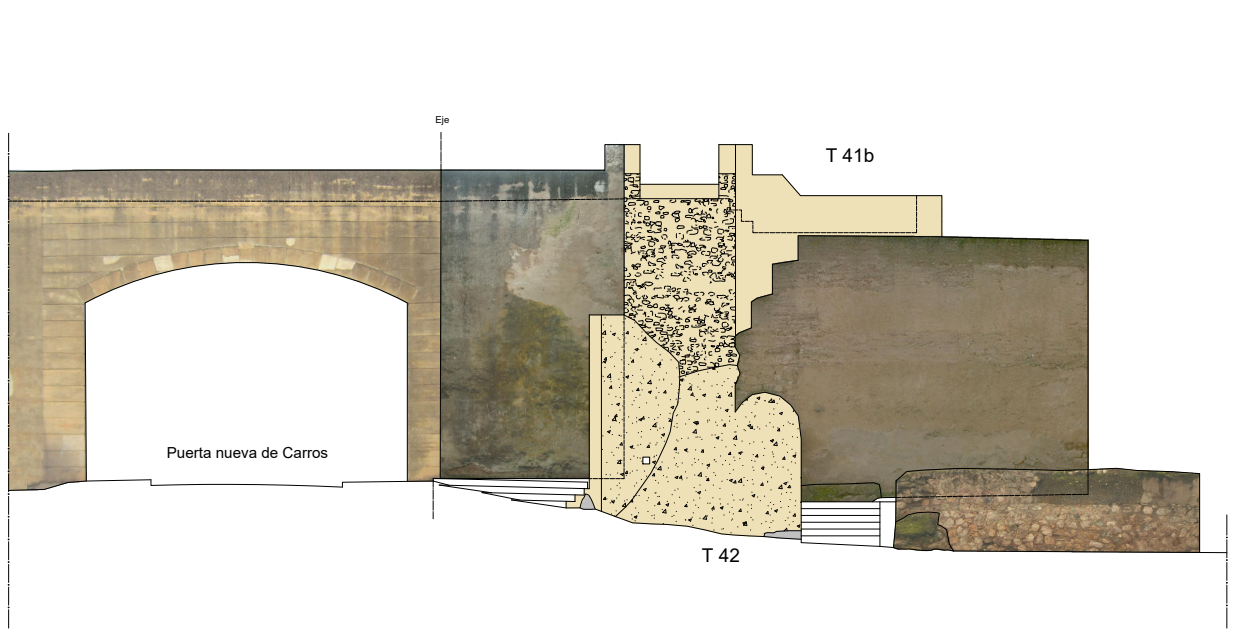


Planta Baja PUERTA DE CARROS

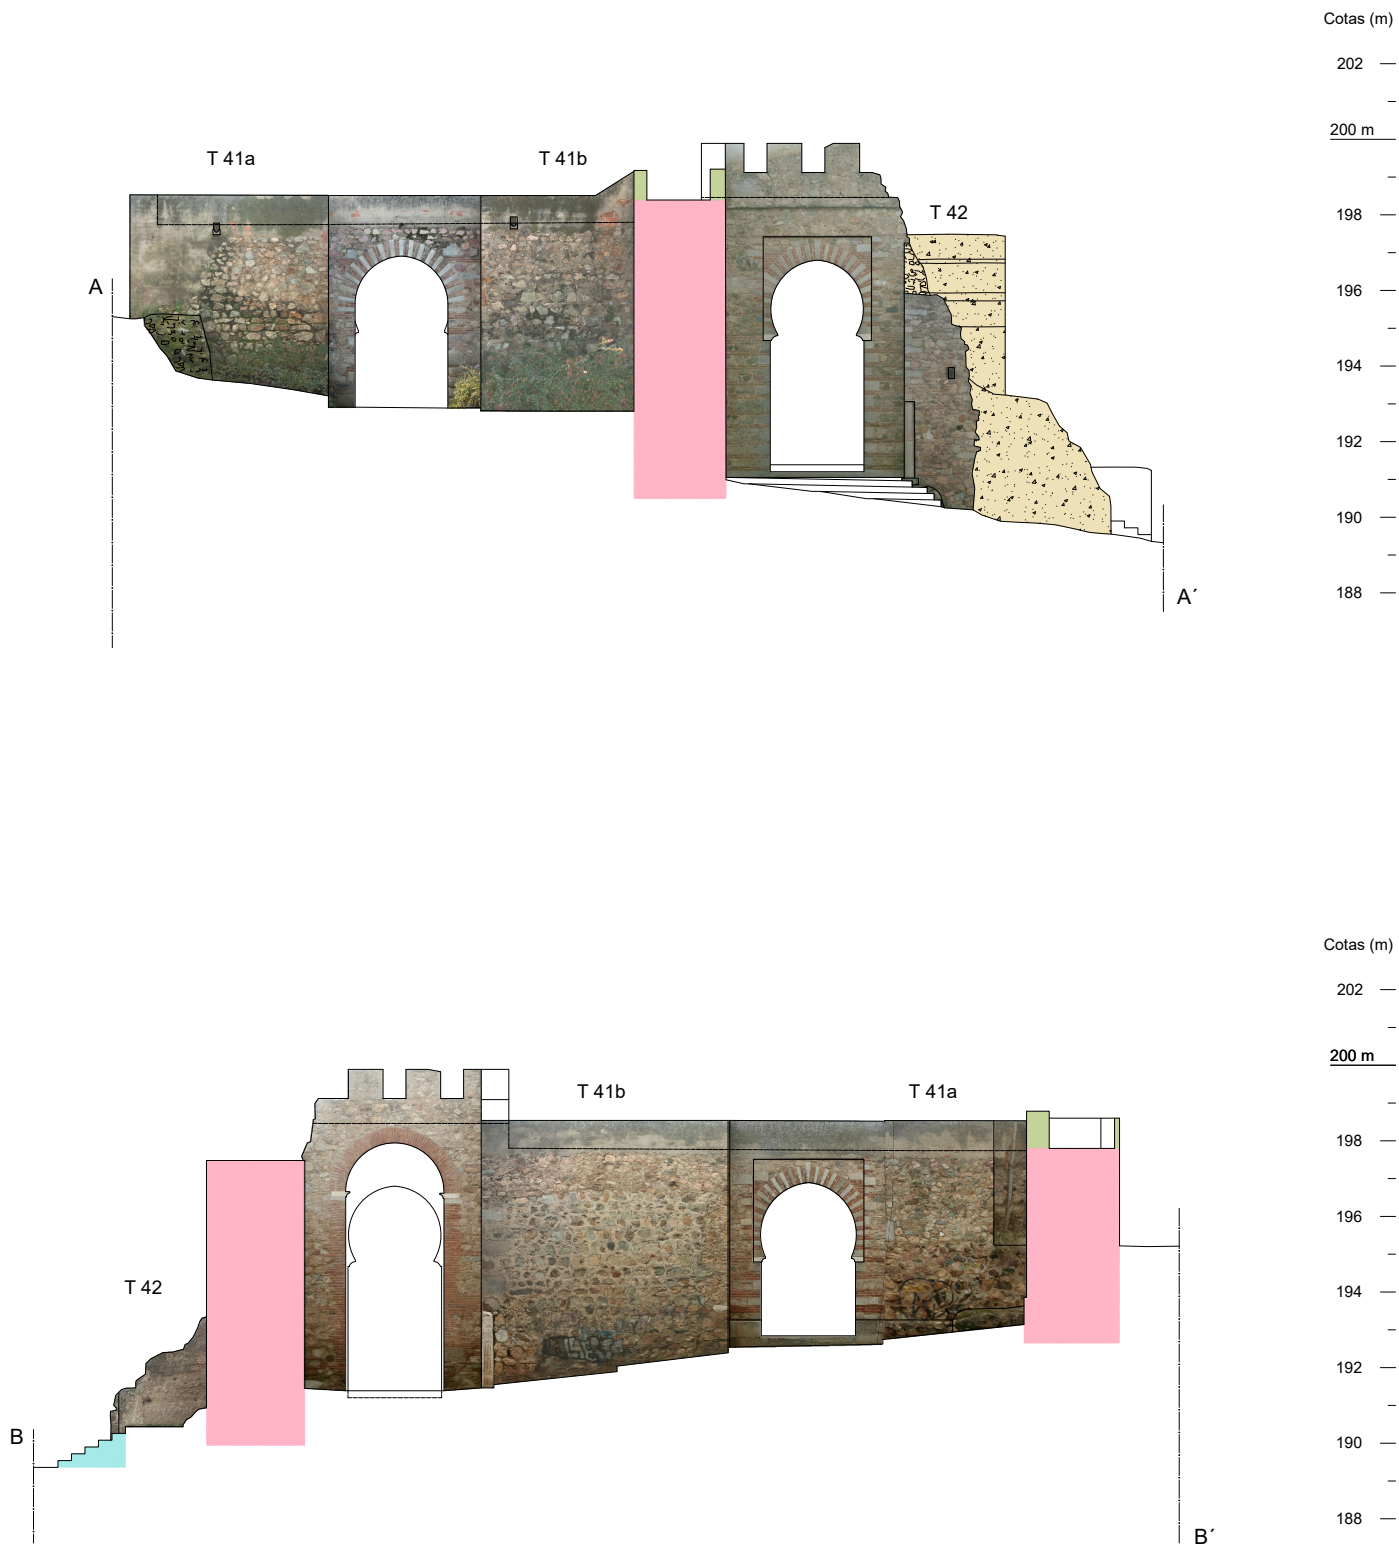

Alzado Exterior


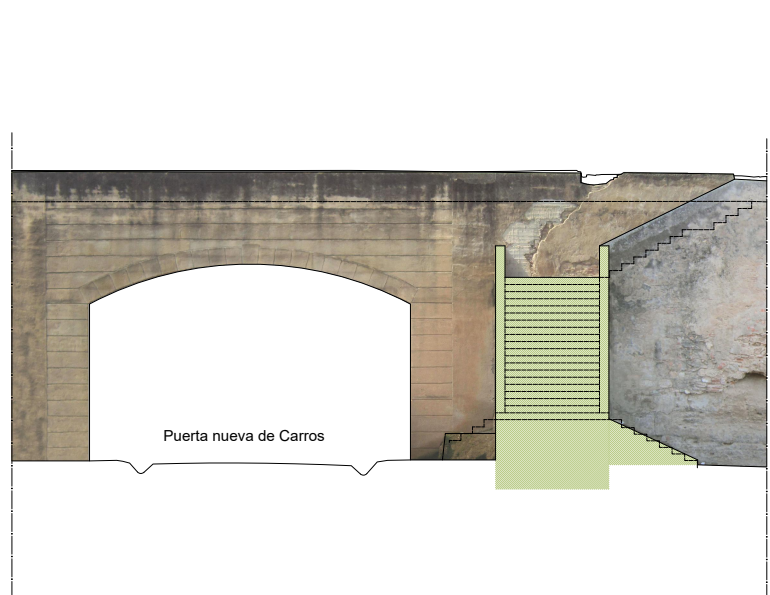


Alzado Interior

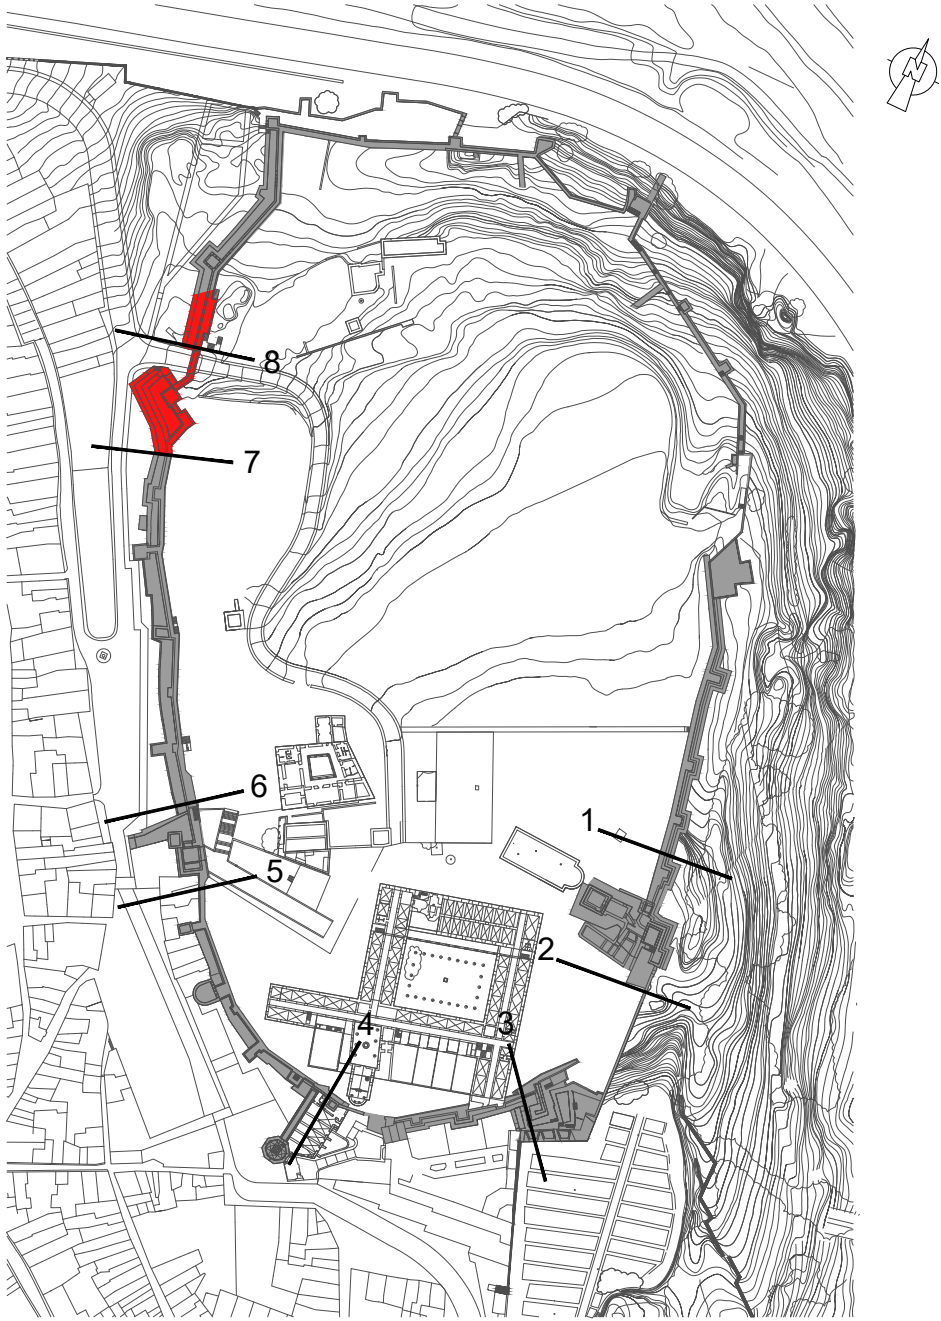

PUERTA DE CARROS

LEYENDA

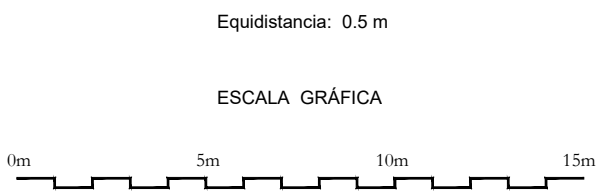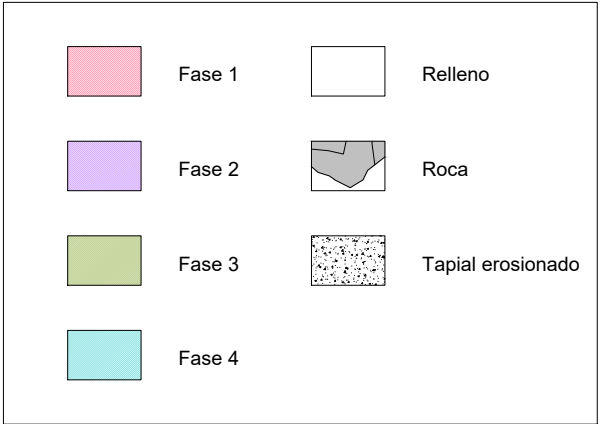

LEVANTAMIENTO ARQUITECTÓNICO
ALCAZABA DE BADAJOZ
FASE II

PLANO:
PLANTA, ALZADOS Y SECCIONES
TRAMO 7-8

MARZO - 12

Nº: 2.7

ESCALA

1: 200