


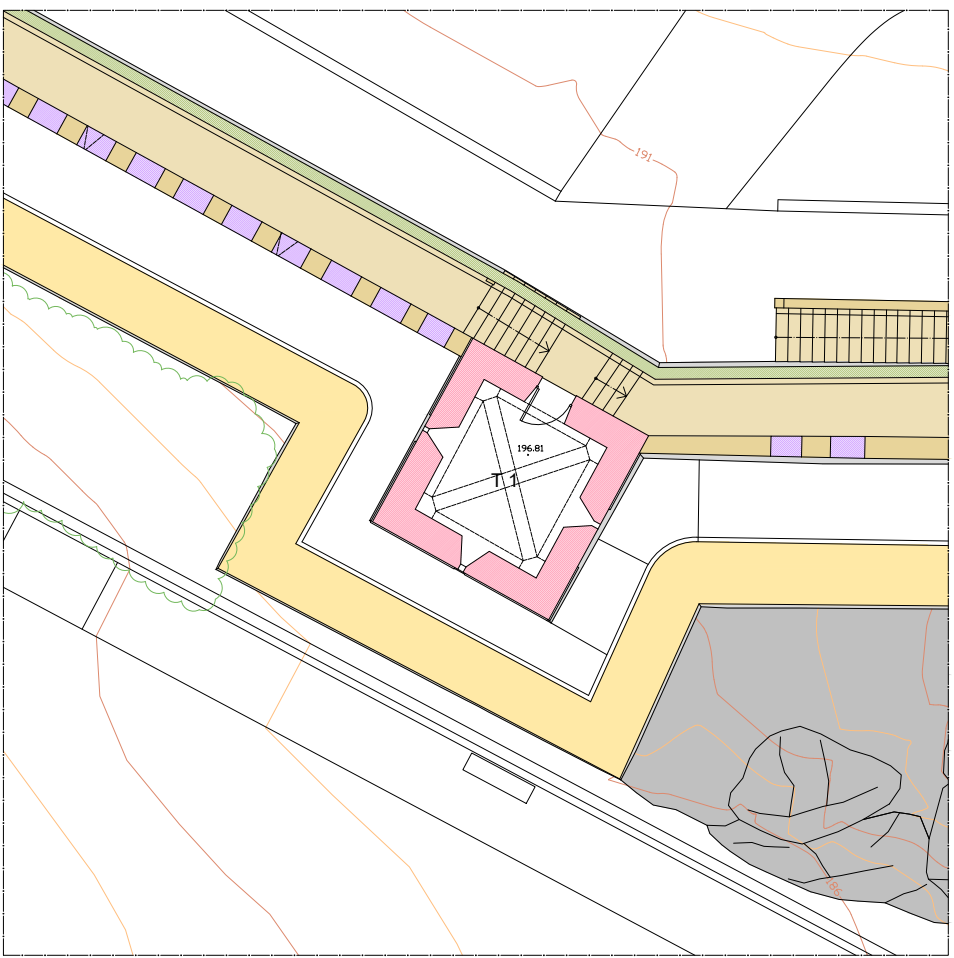
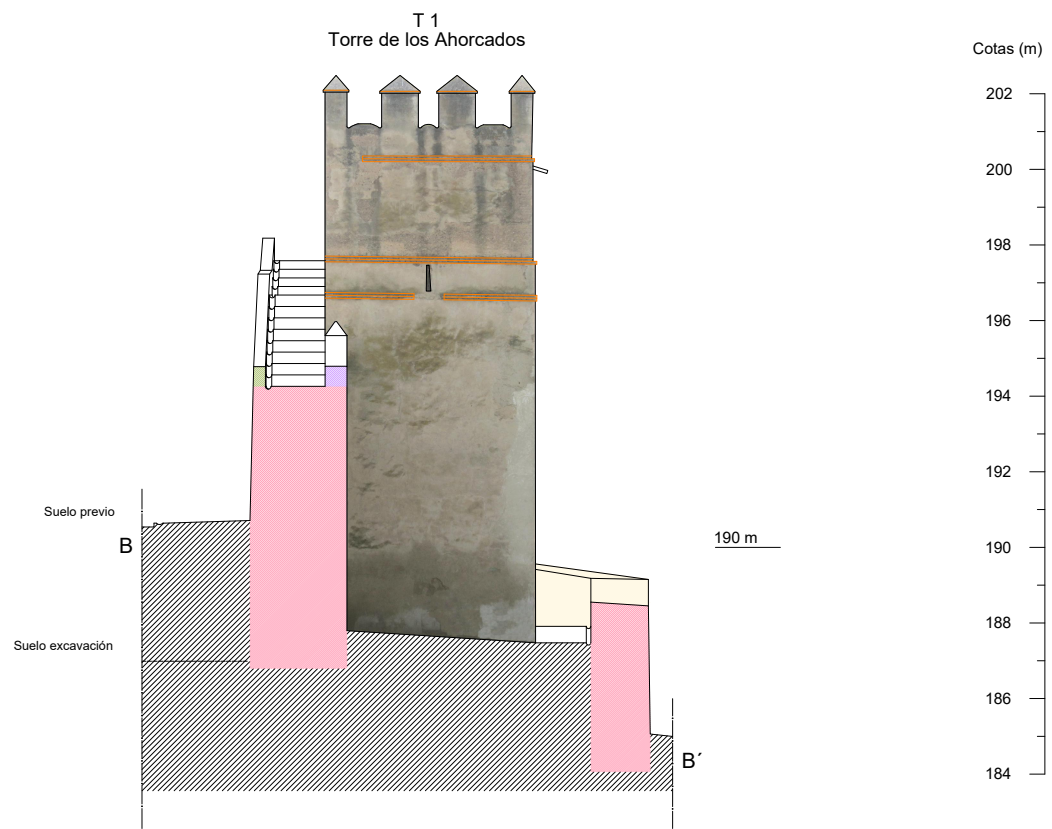
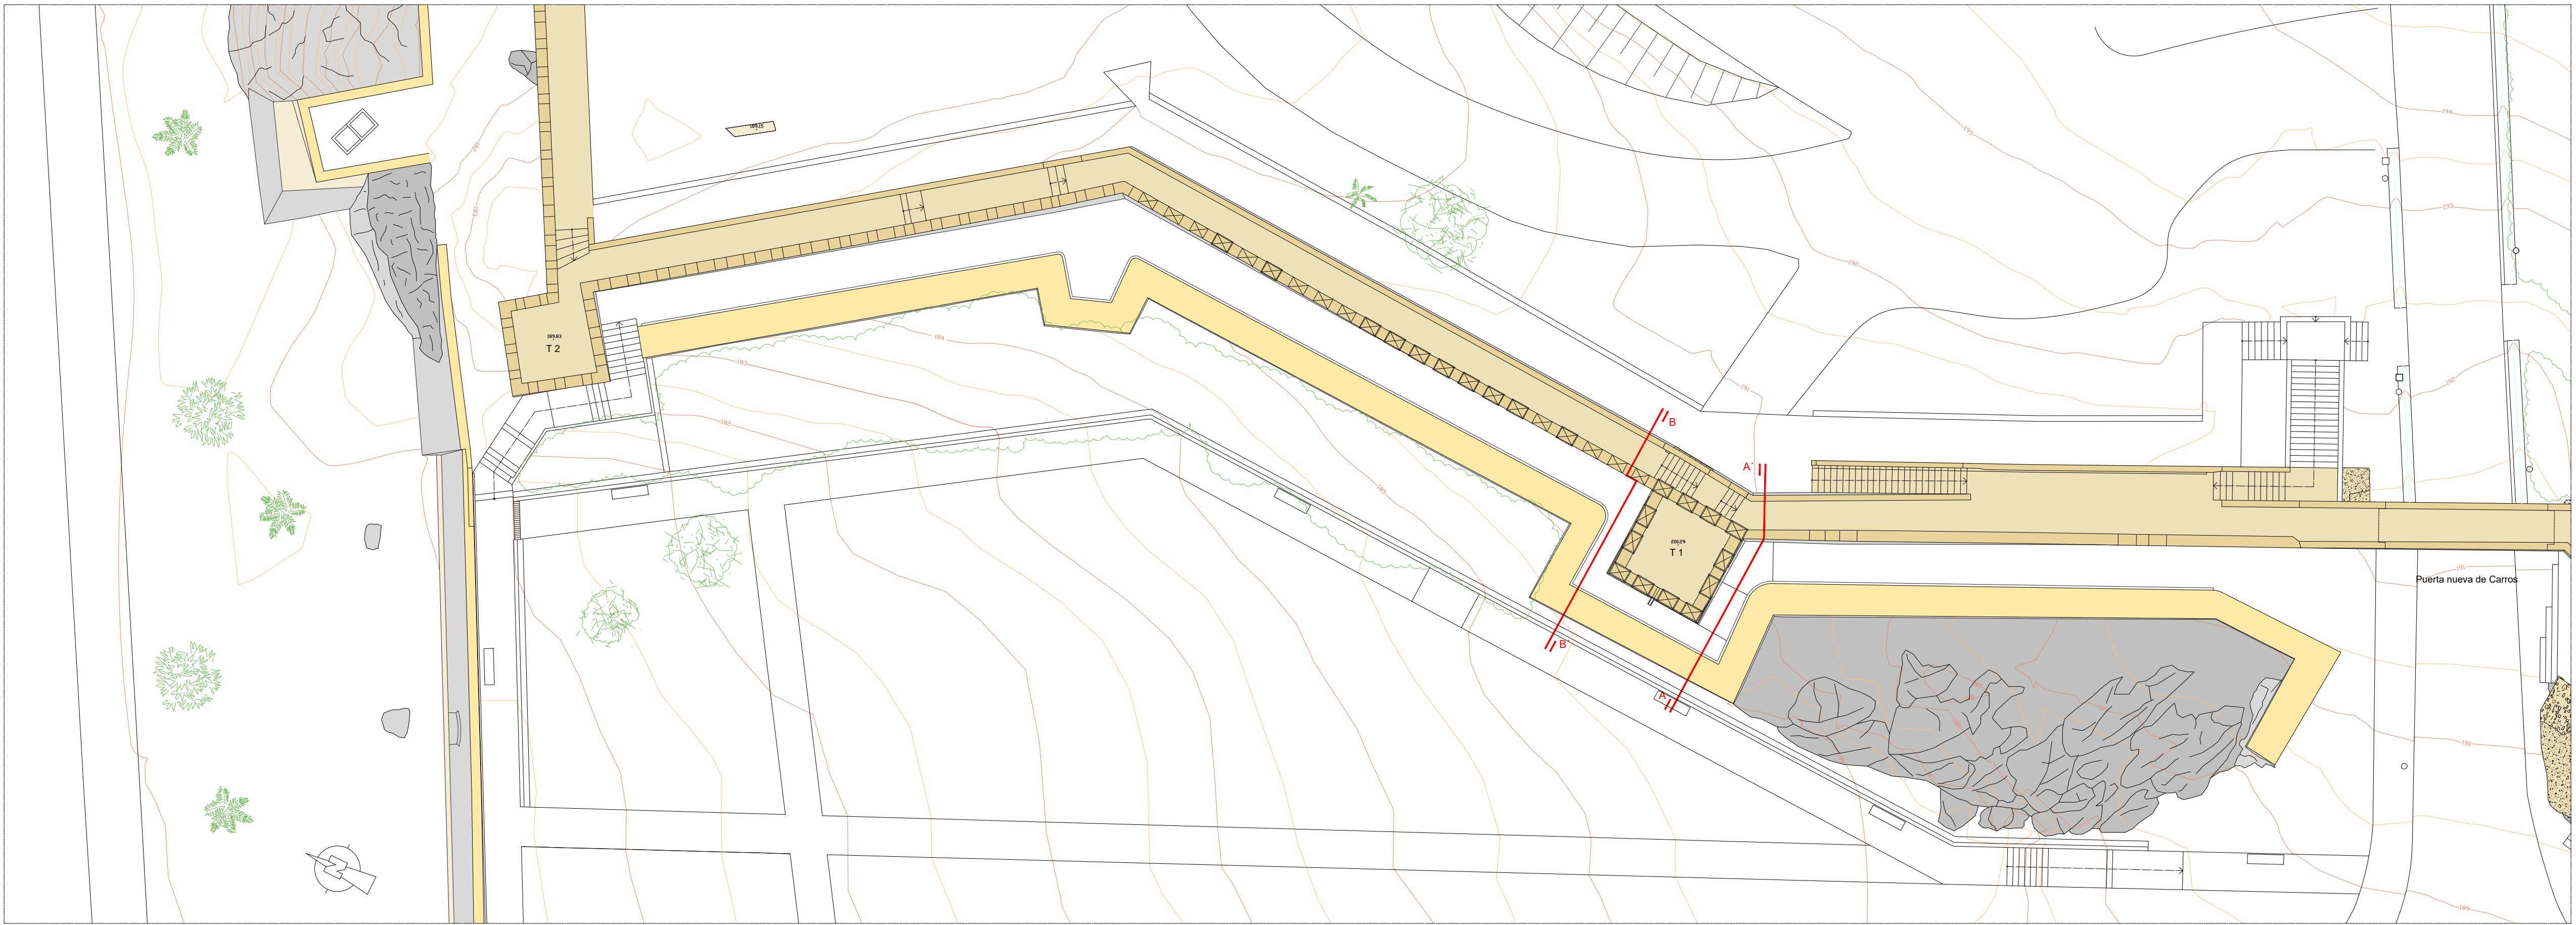
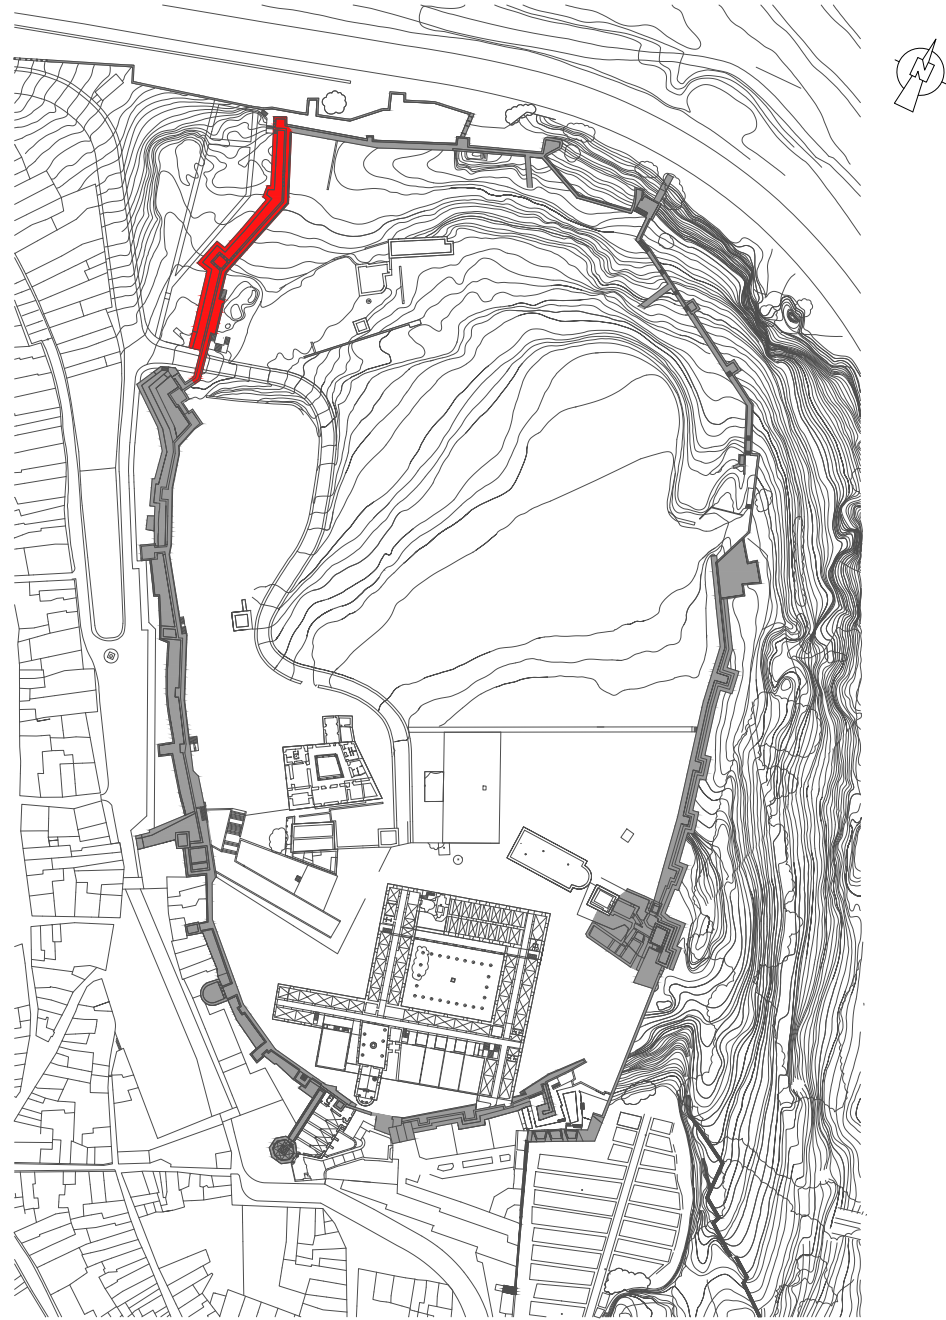
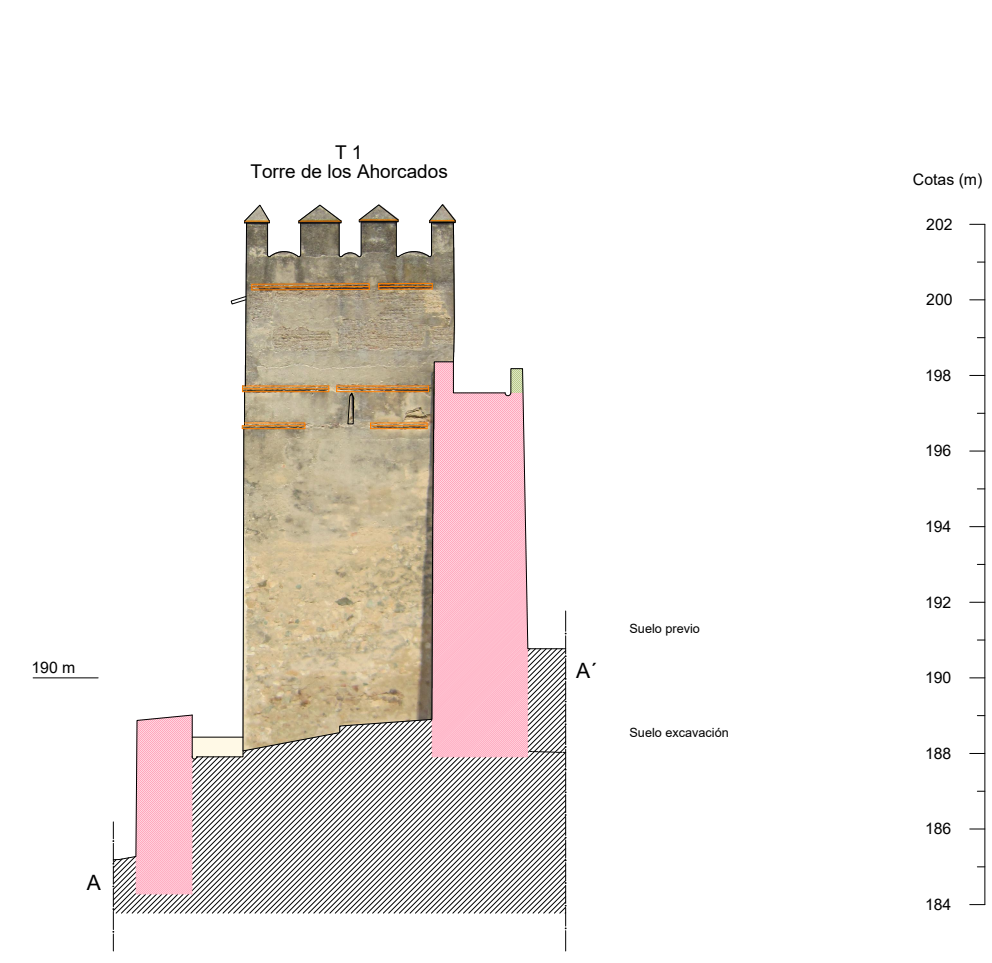
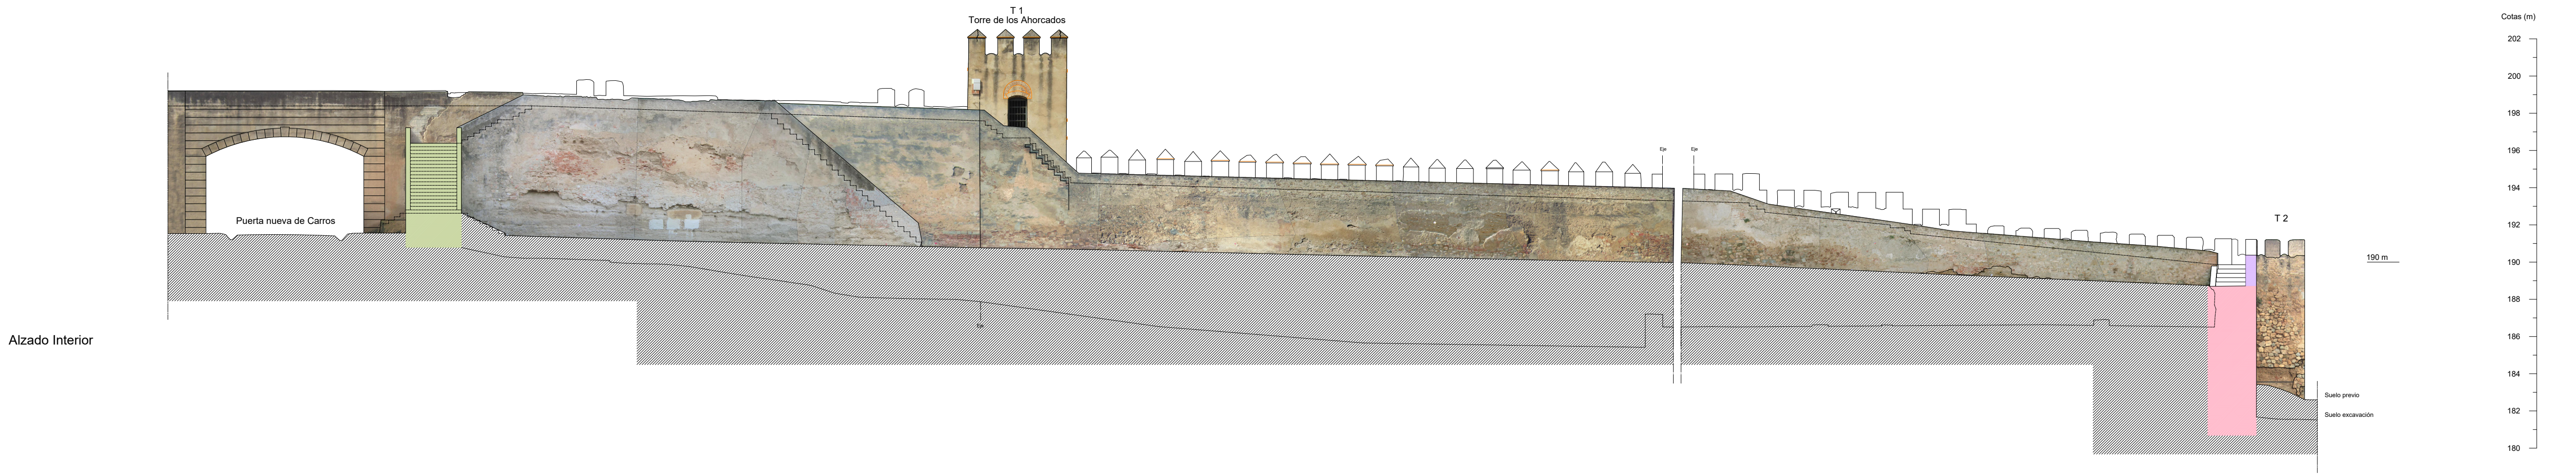


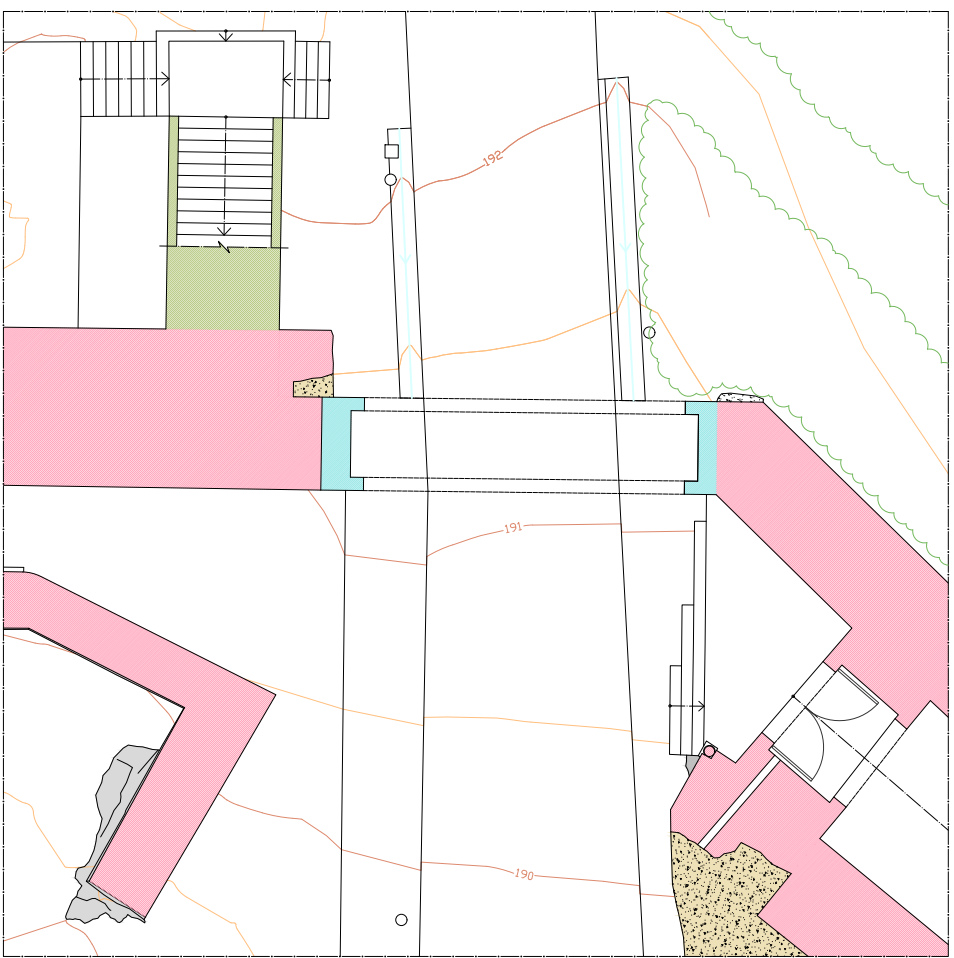

Planta 1 TORRE DE LOS AHORCADOS

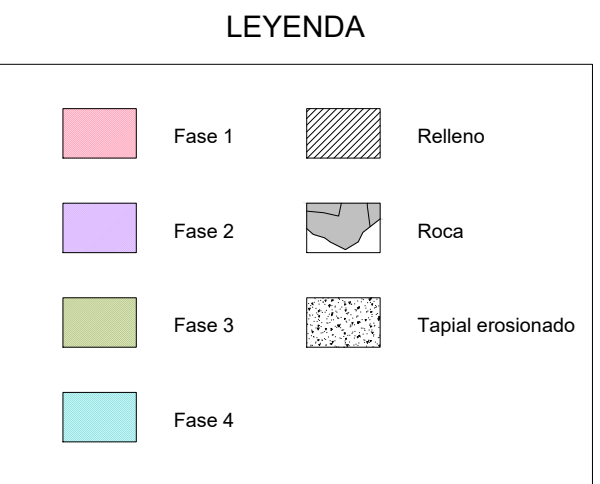

Planta Baja PUERTA DE CARROS

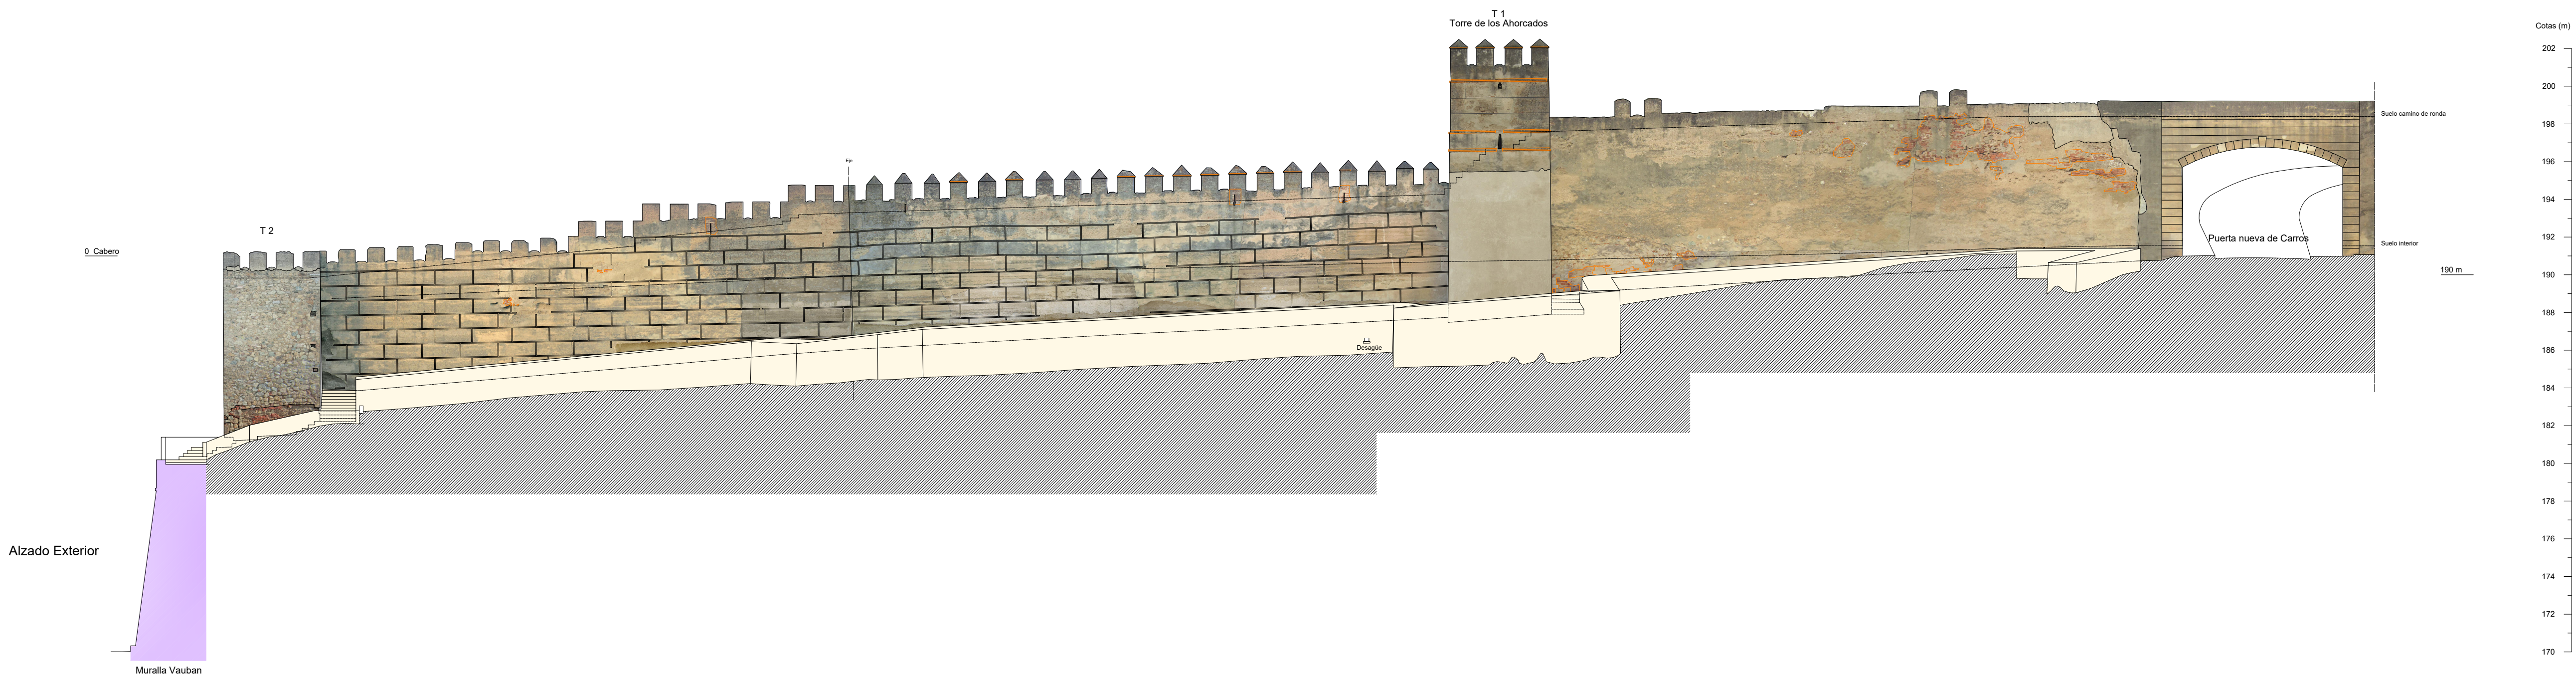

RESTAURACIÓN Y CONSOLIDACIÓN - TRAMO
PUERTA DE CARROS A PUERTA DEL ALPÉNDIZ EN
LA ALCAZABA DE BADAJOZ

PLANO:

PLANTA Y ALZADOS TRAMO 1-2
ESTADO PREVIO

Nº: 2.1.1

ESCALA

1: 200

Junio 2012

www.levantamientos.com