

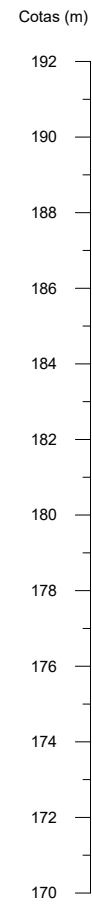
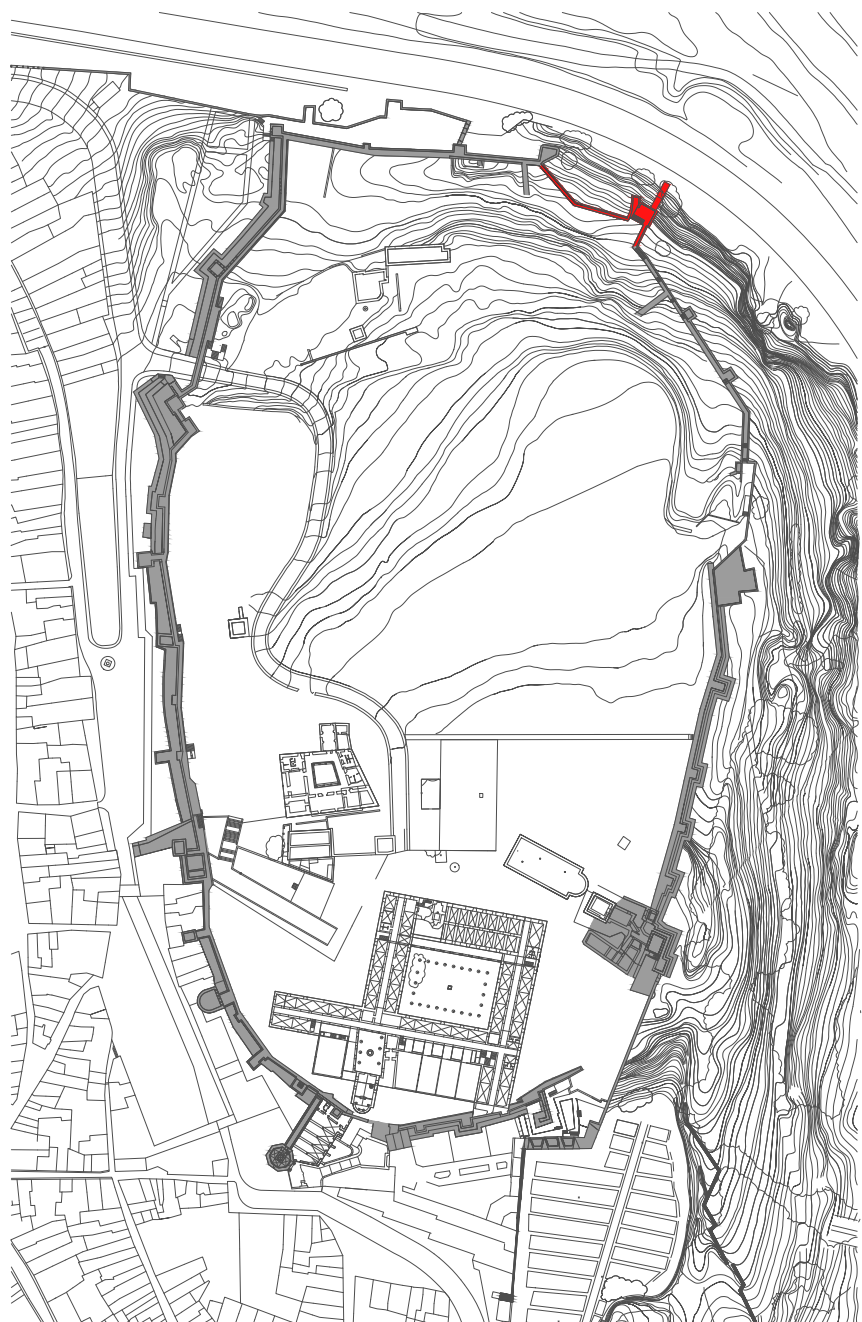
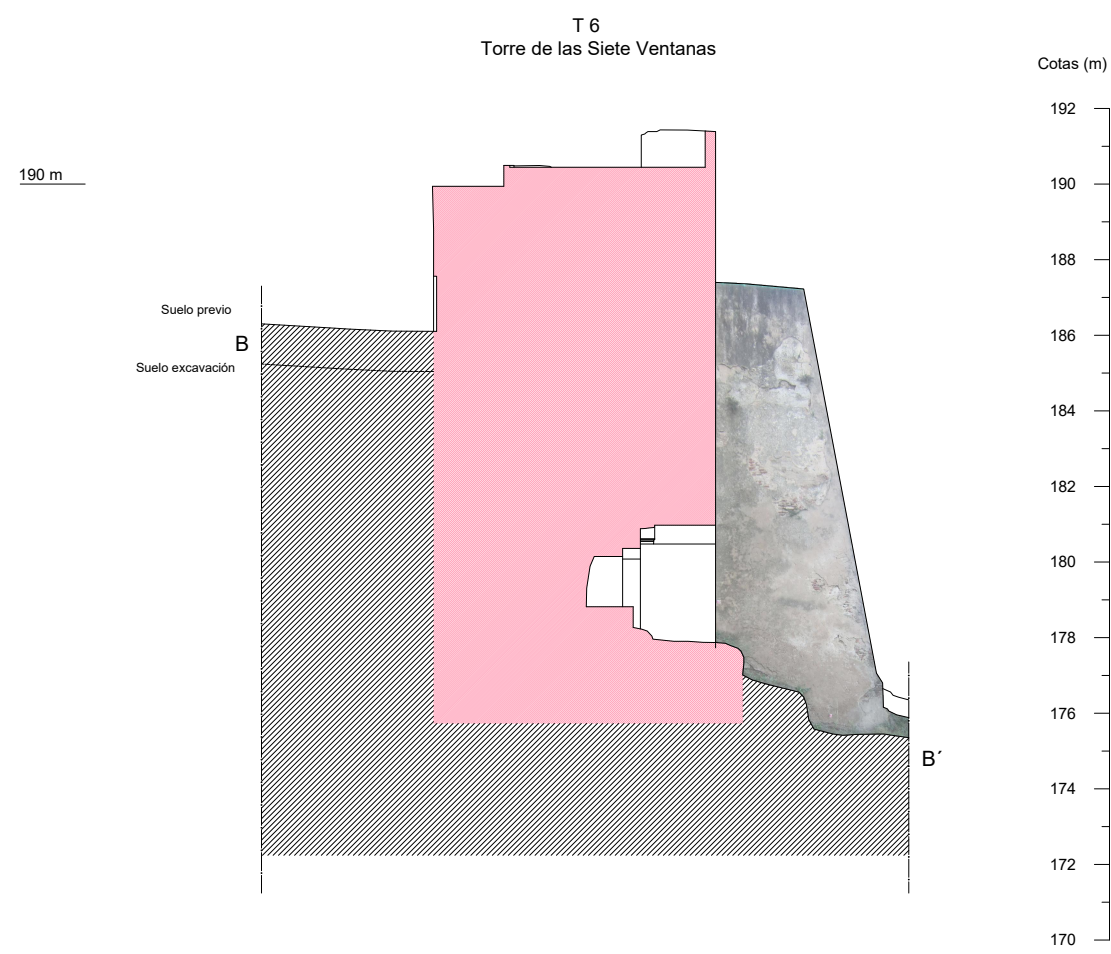
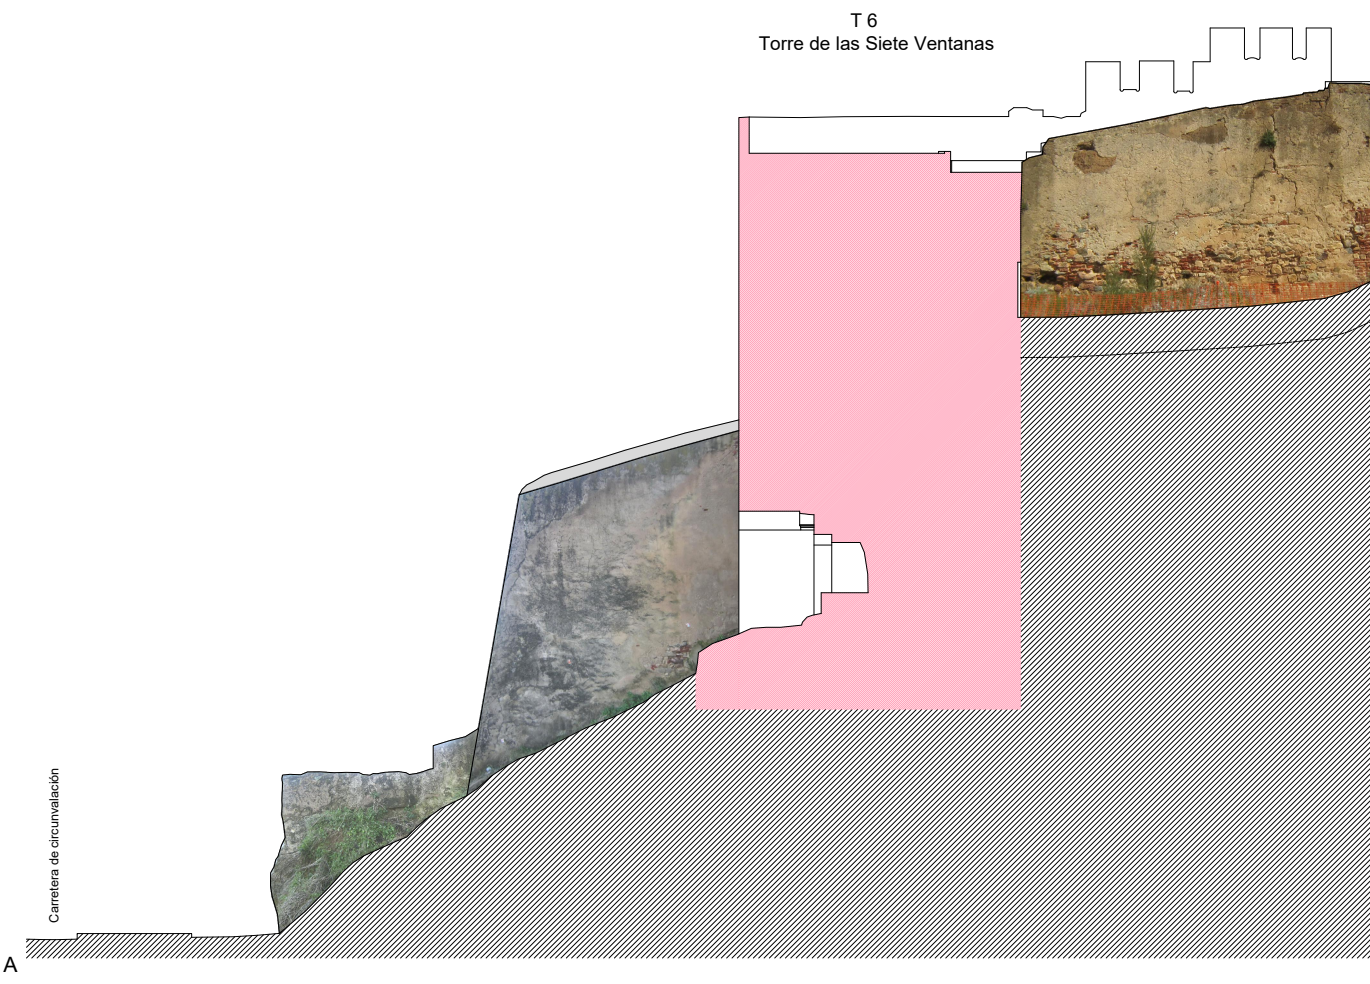
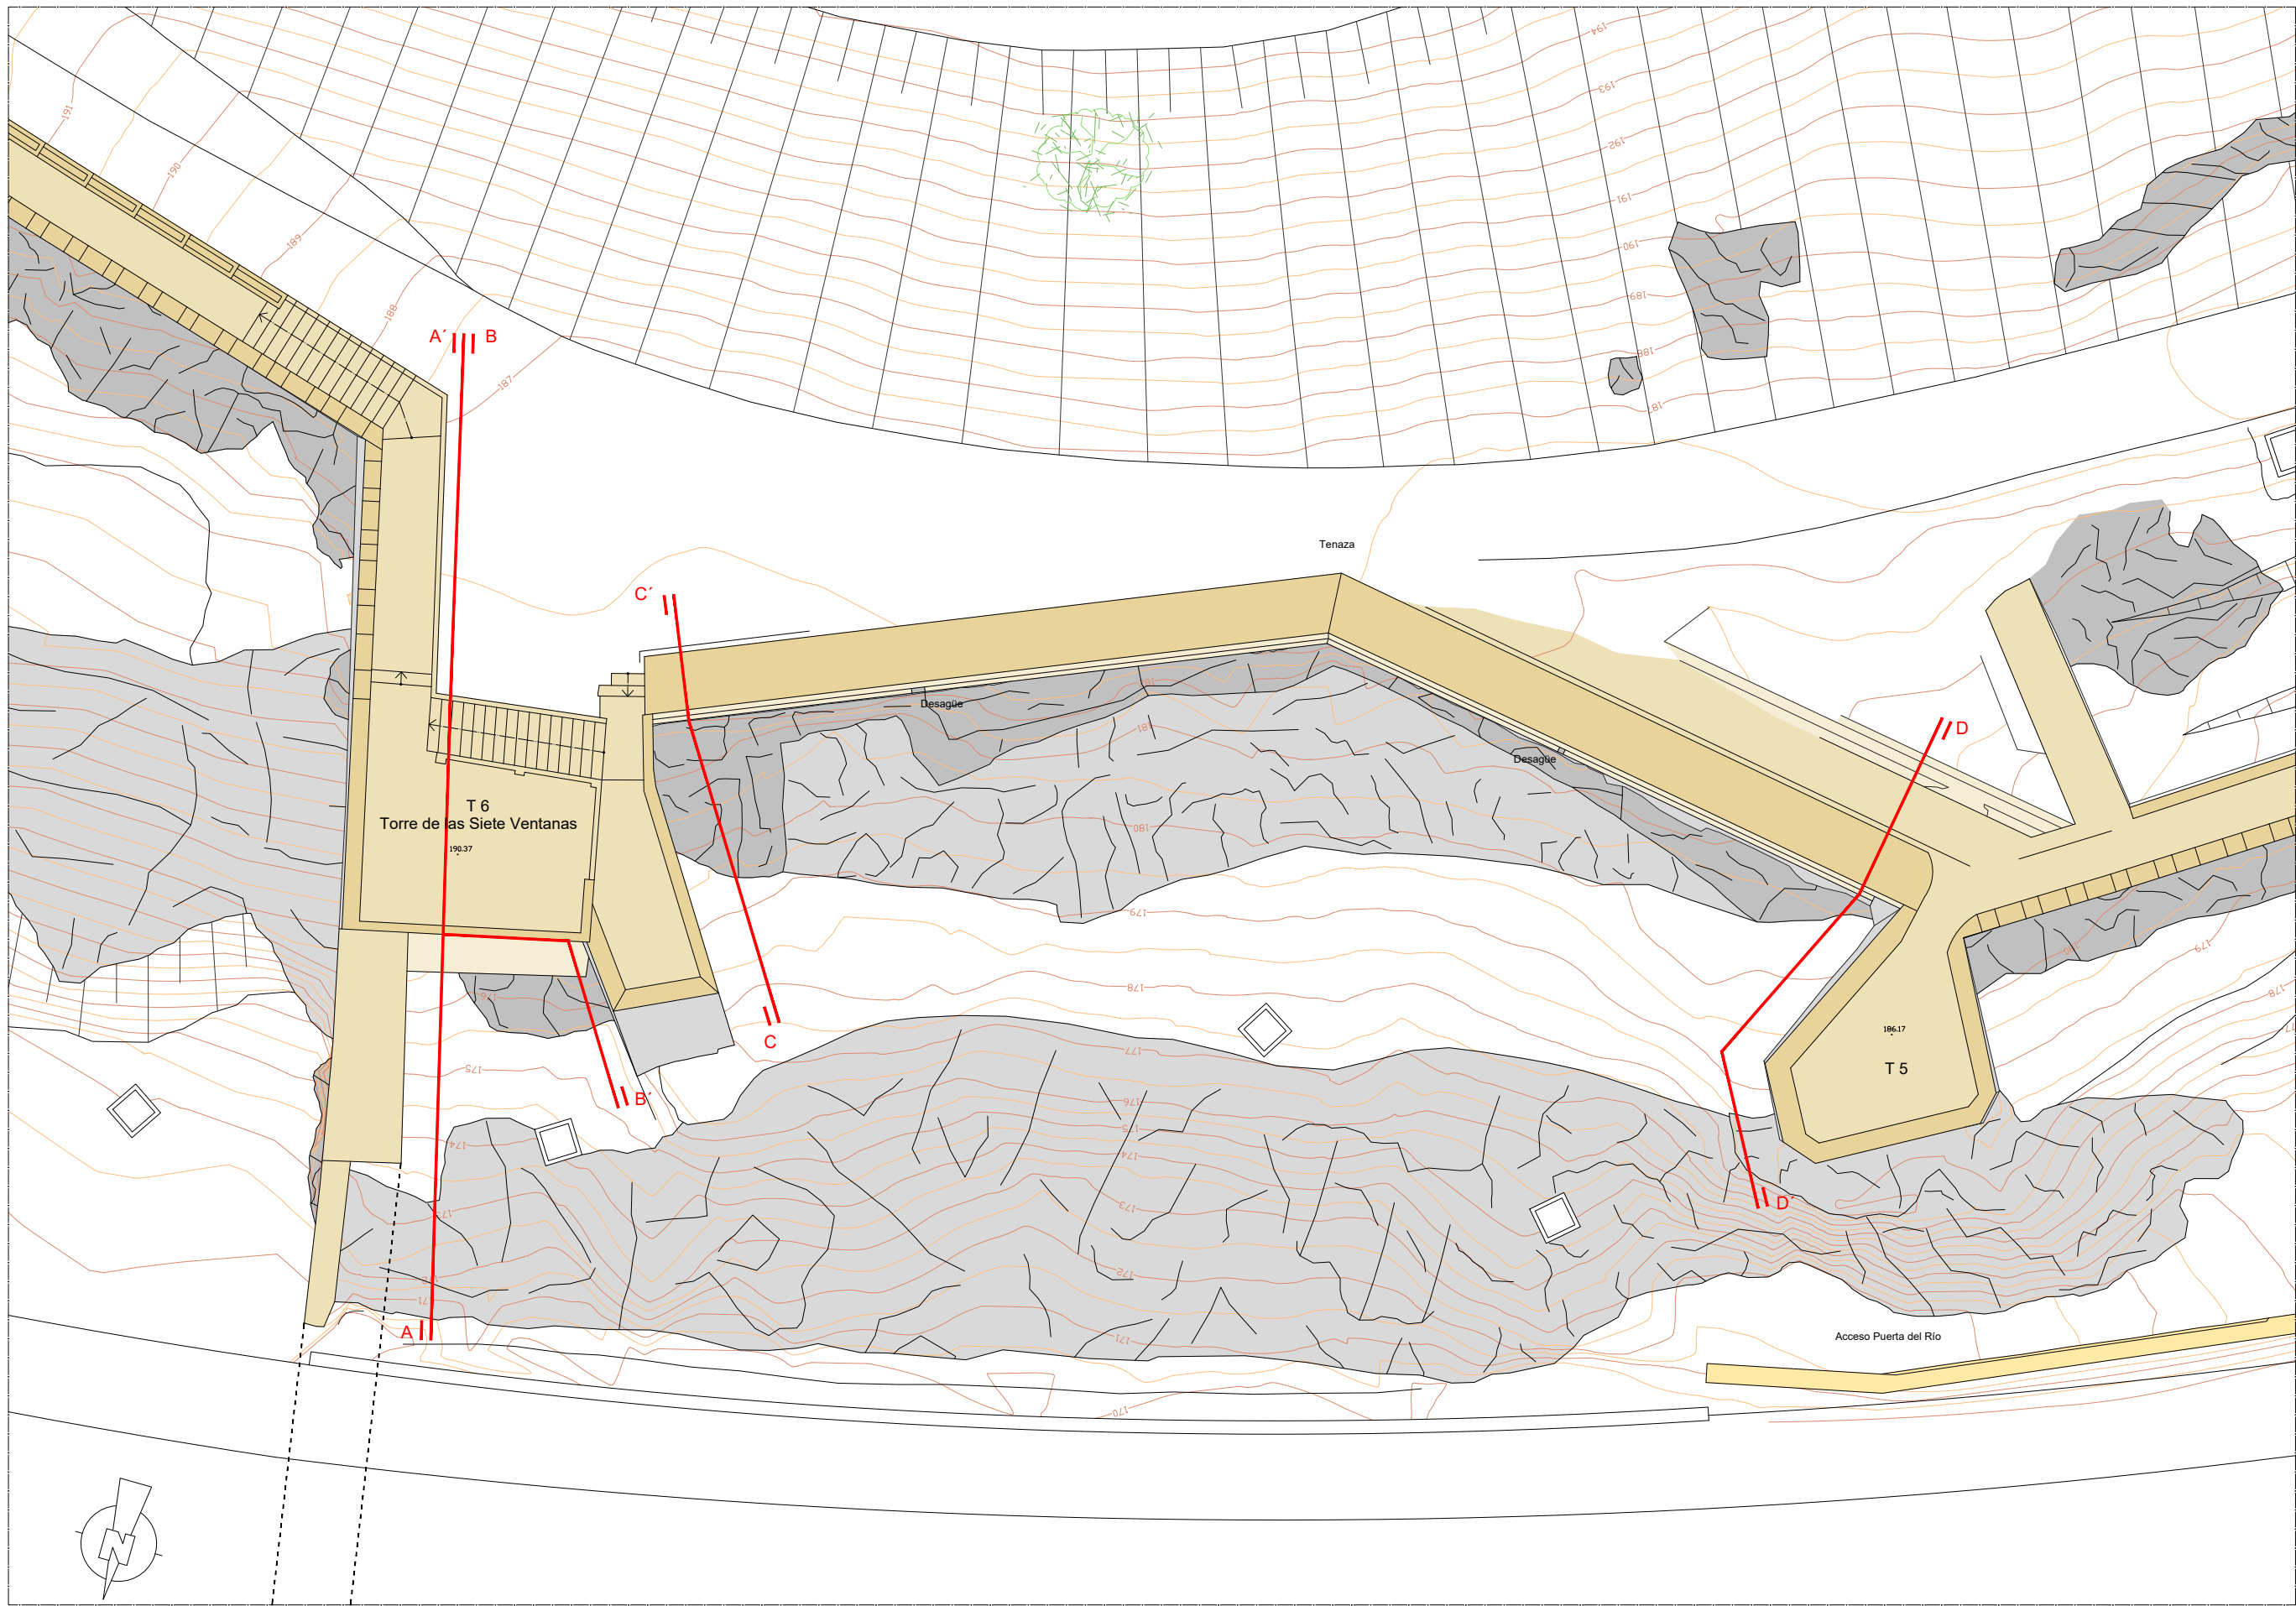
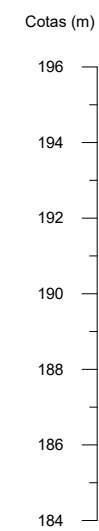
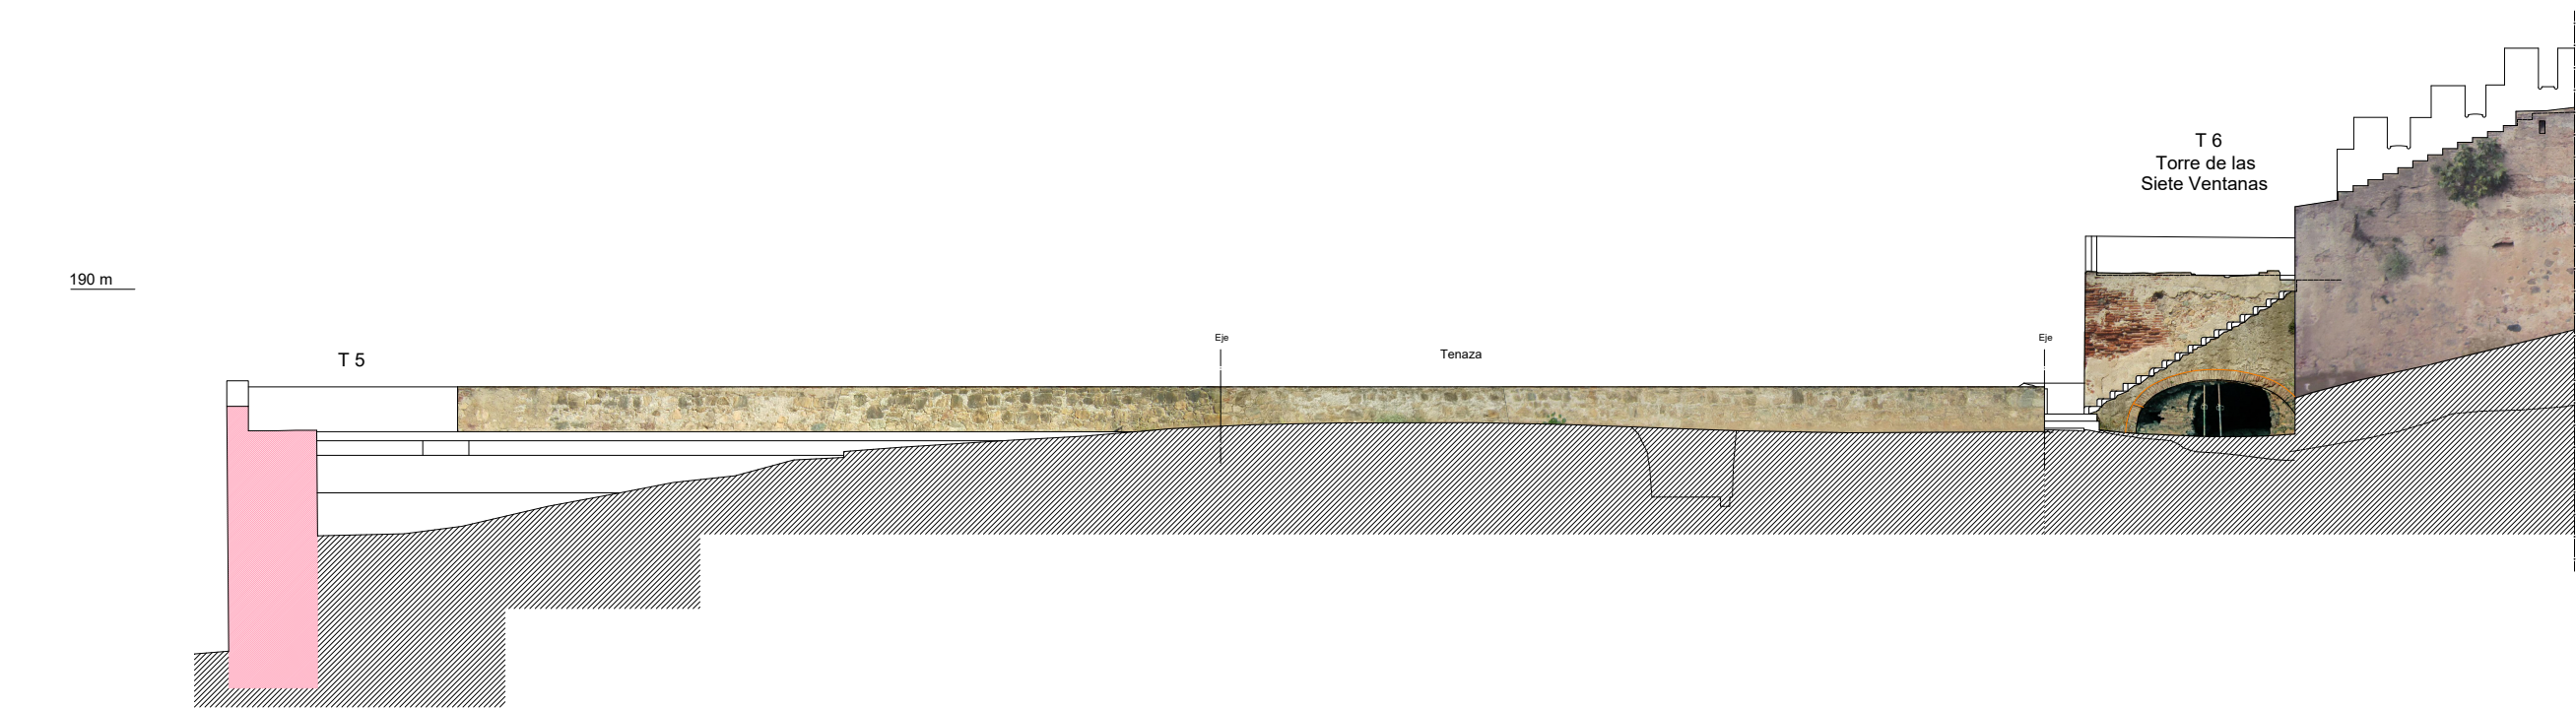
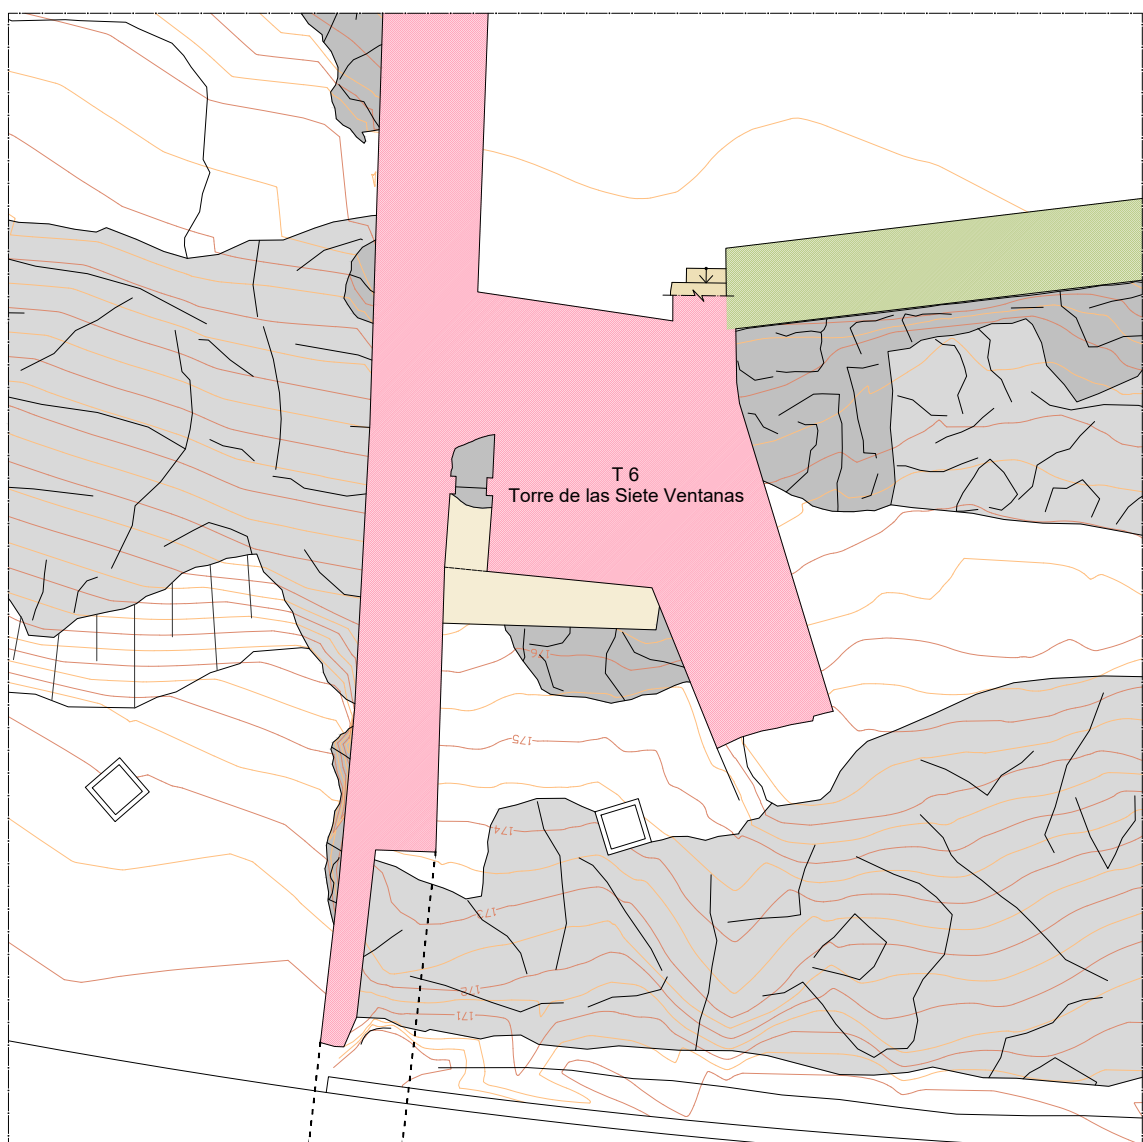
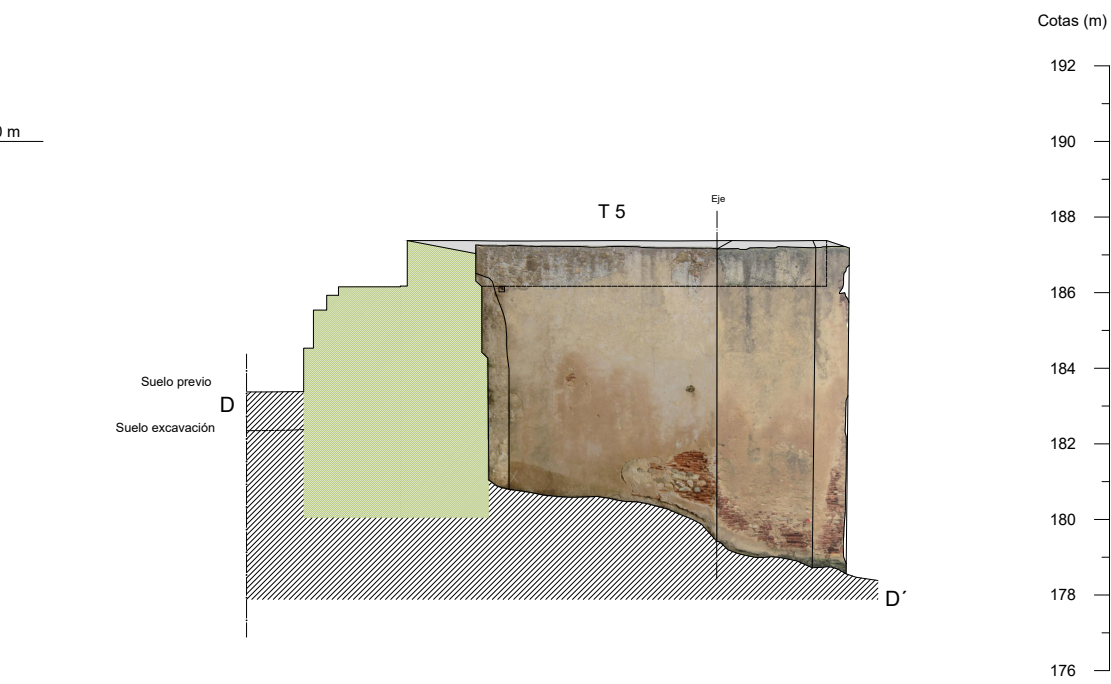




Alzado Interior

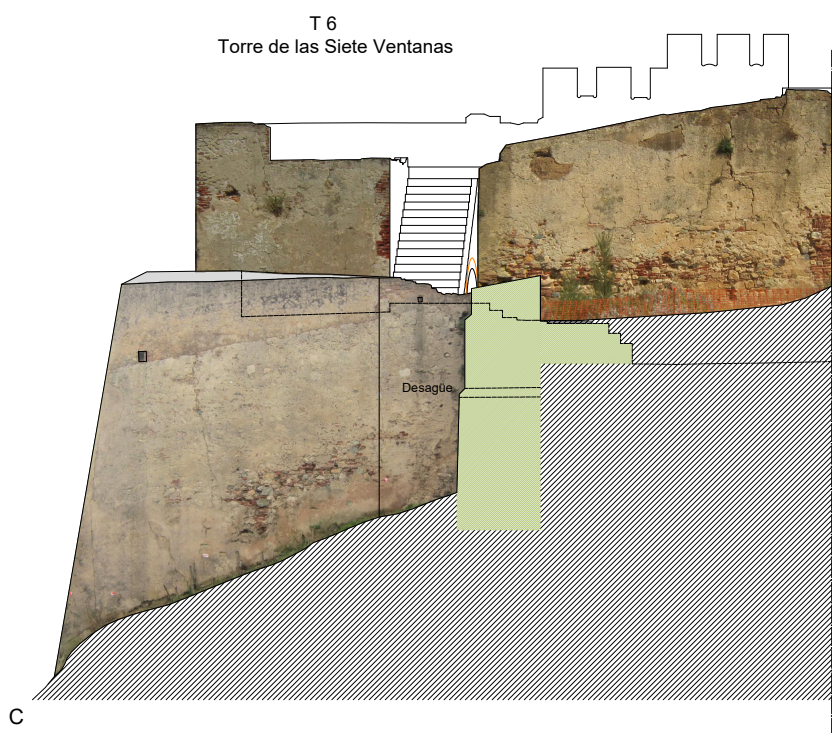

Alzado Exterior

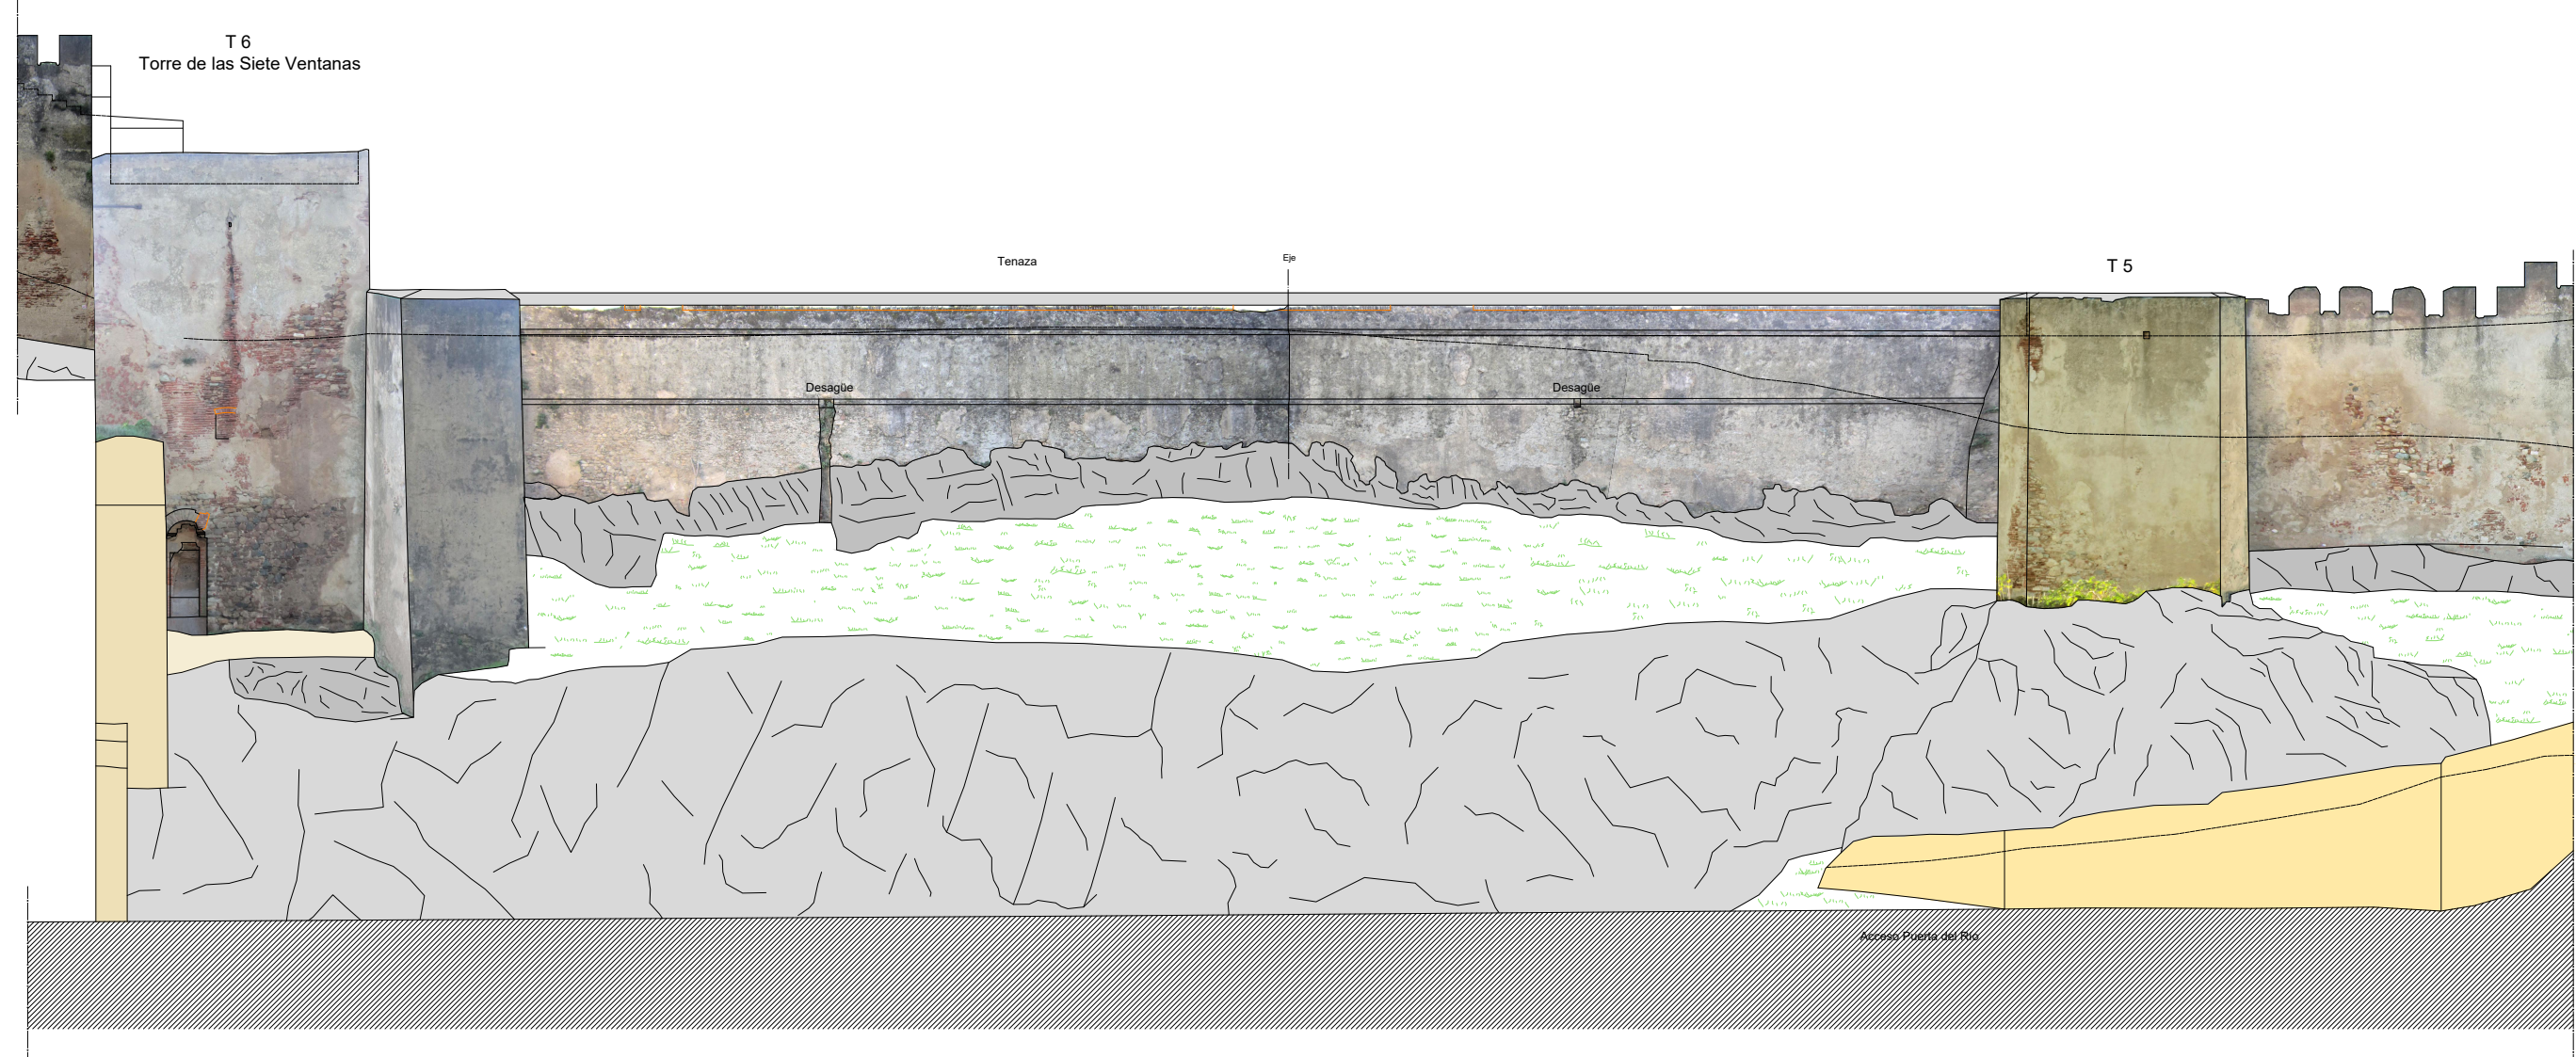

Planta Baja TORRE DE LAS SIETE VENTANAS

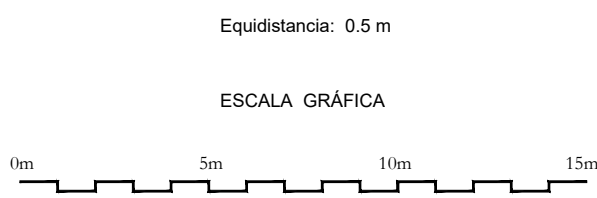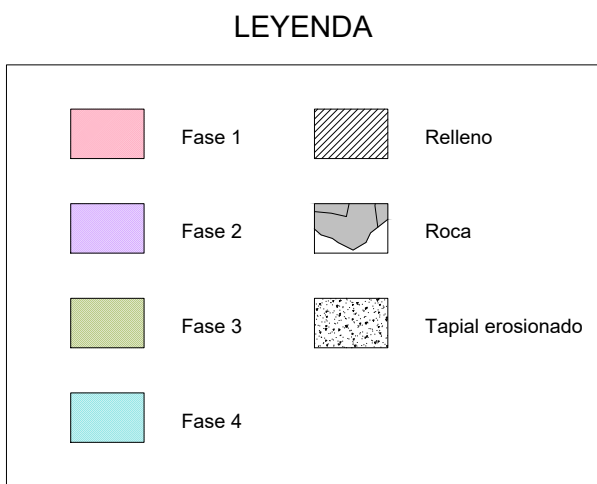

RESTAURACIÓN Y CONSOLIDACIÓN - TRAMO
PUERTA DE CARROS A PUERTA DEL ALPÉNDIZ EN
LA ALCAZABA DE BADAJOZ

PLANO:
PLANTA Y ALZADOS TRAMO 3-4
ESTADO PREVIO

Nº: 2.3.1

ESCALA
1: 200

Junio 2012

www.levantamientos.com