



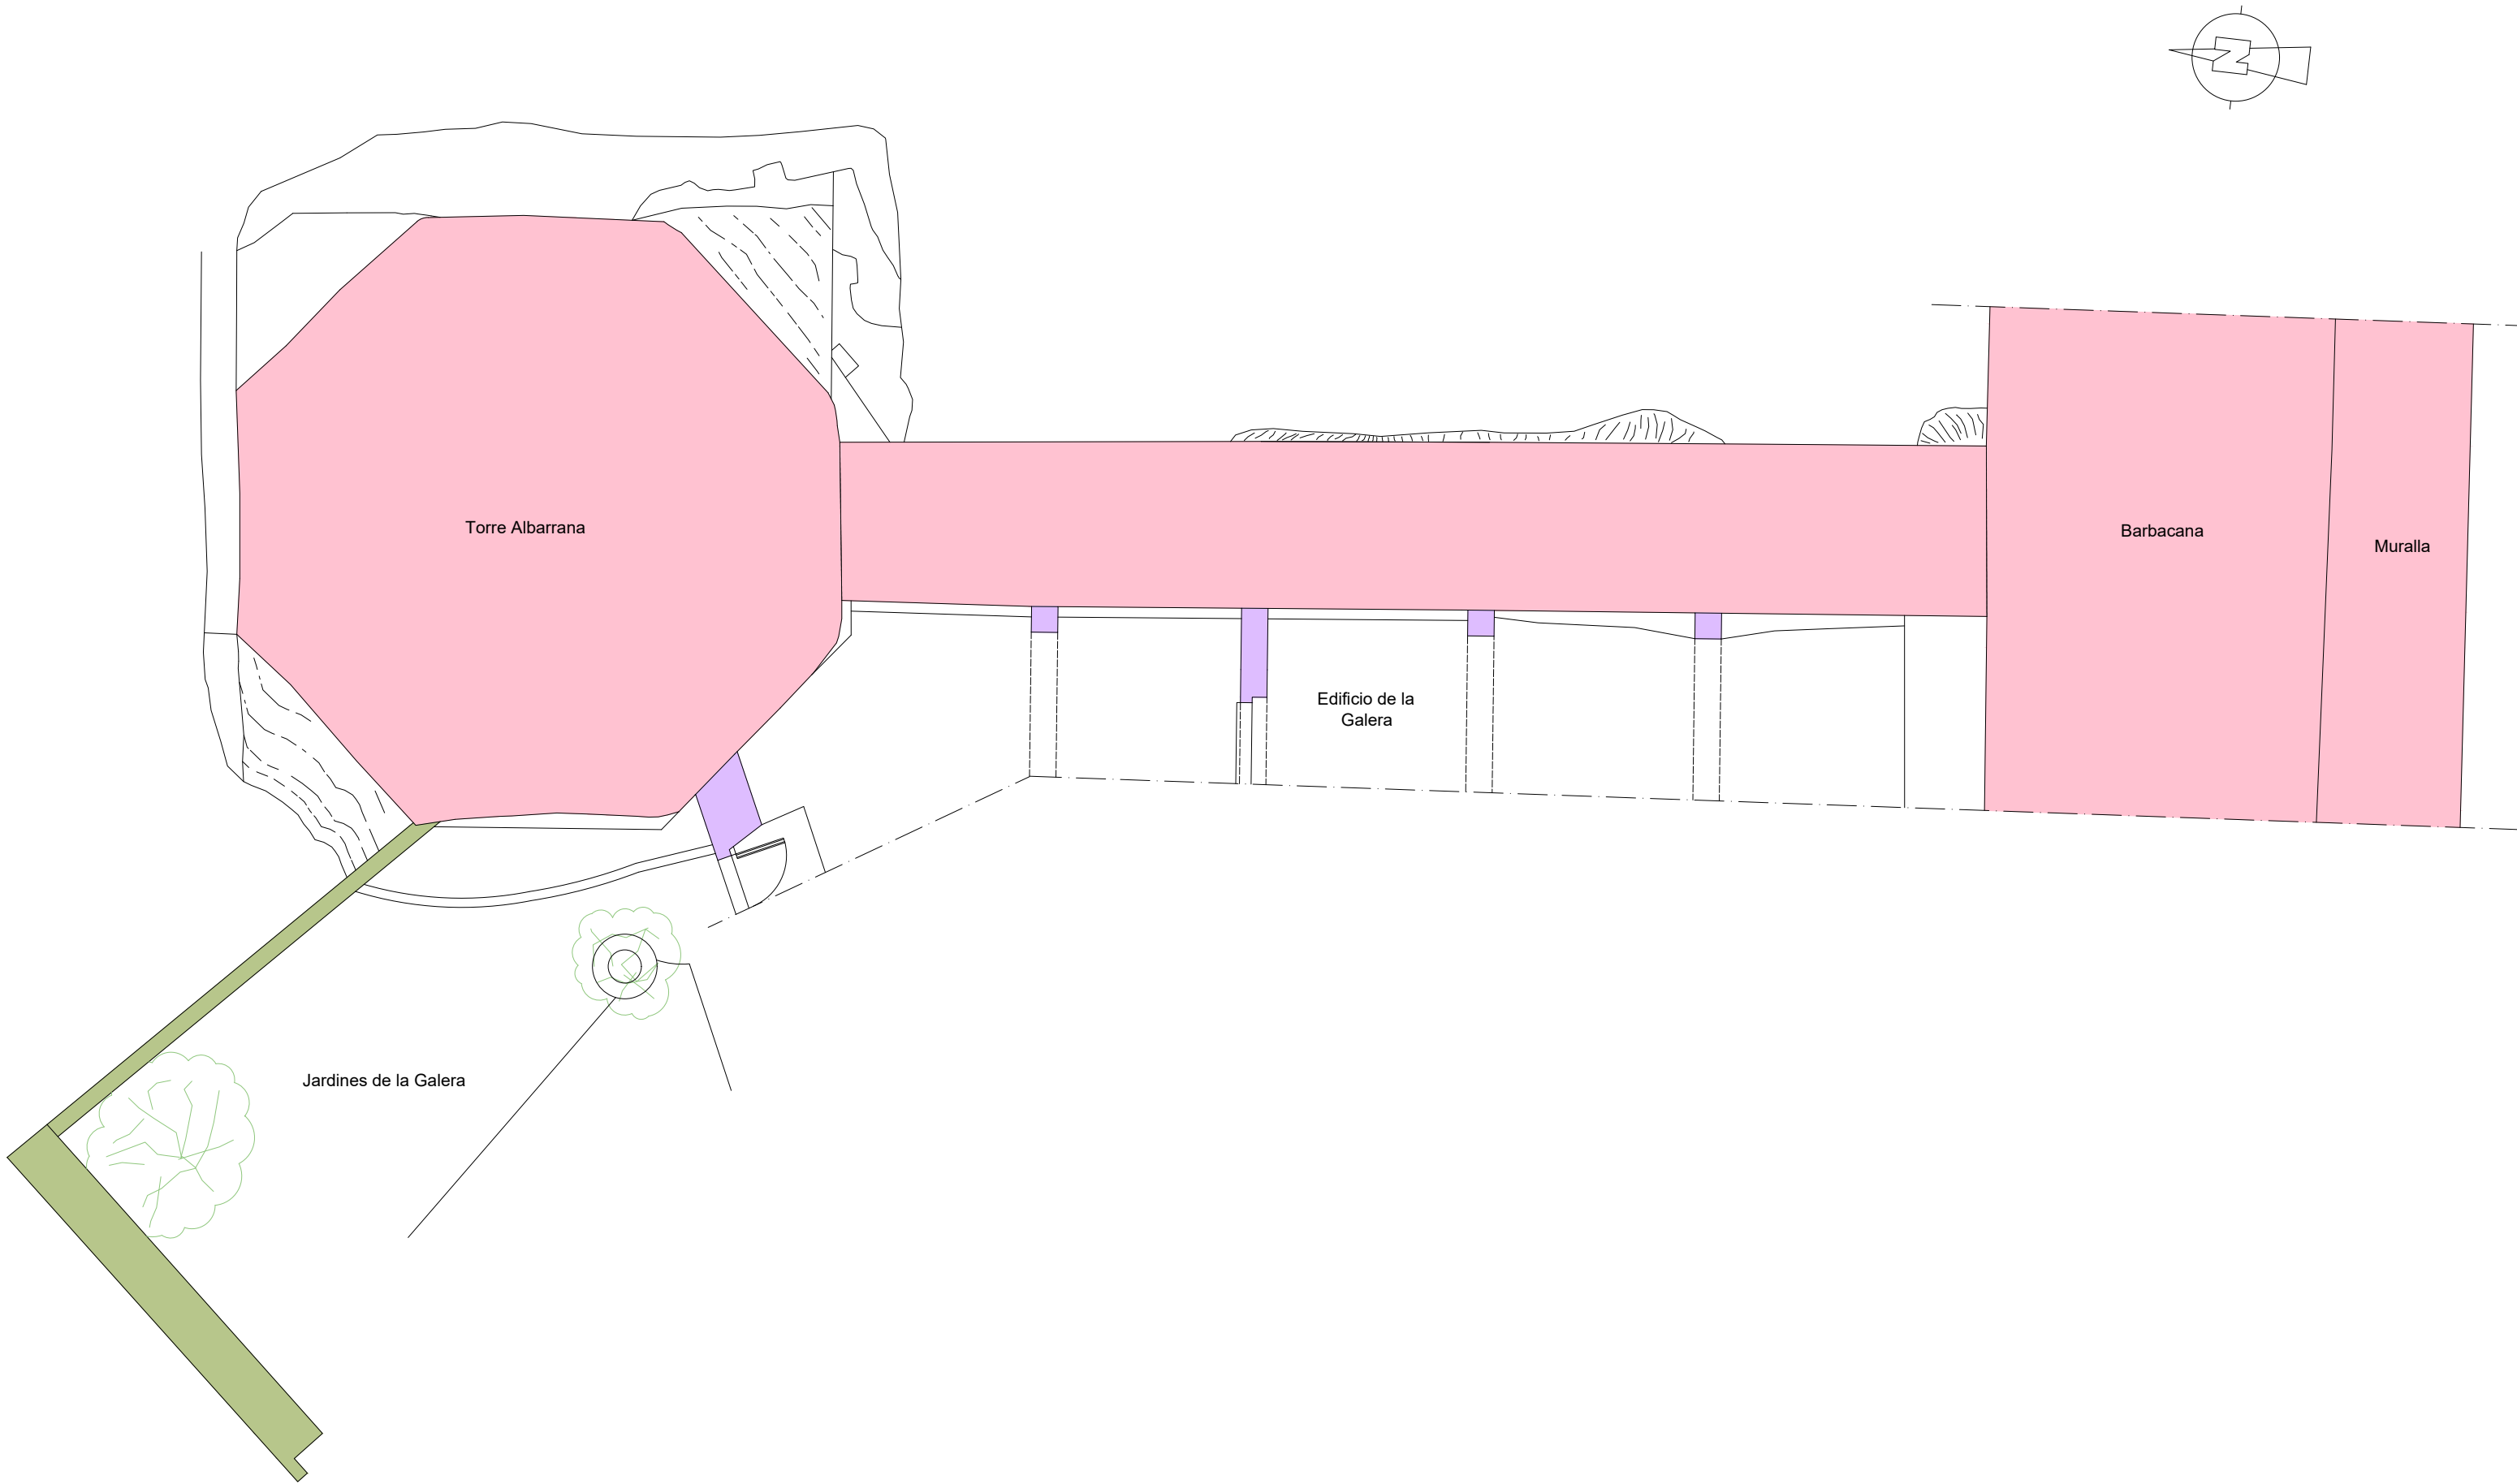

| LEYENDA |                    |
|---------|--------------------|
|         | Fase 1. Árabe.     |
|         | Fase 2. Cristiana. |
|         | Fase 3. Actual.    |

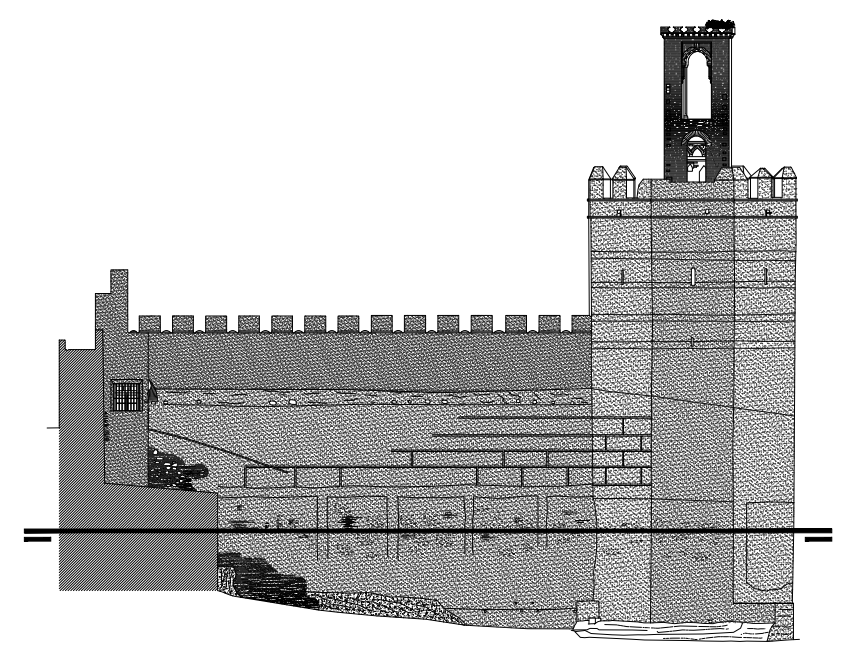

LEVANTAMIENTO ARQUITECTÓNICO  
TORRE DE ESPANTAPERROS  
BADAJOZ

PLANTA BAJA

JUNIO 2003

Nº: 1.1  
ESCALA  
1:100