



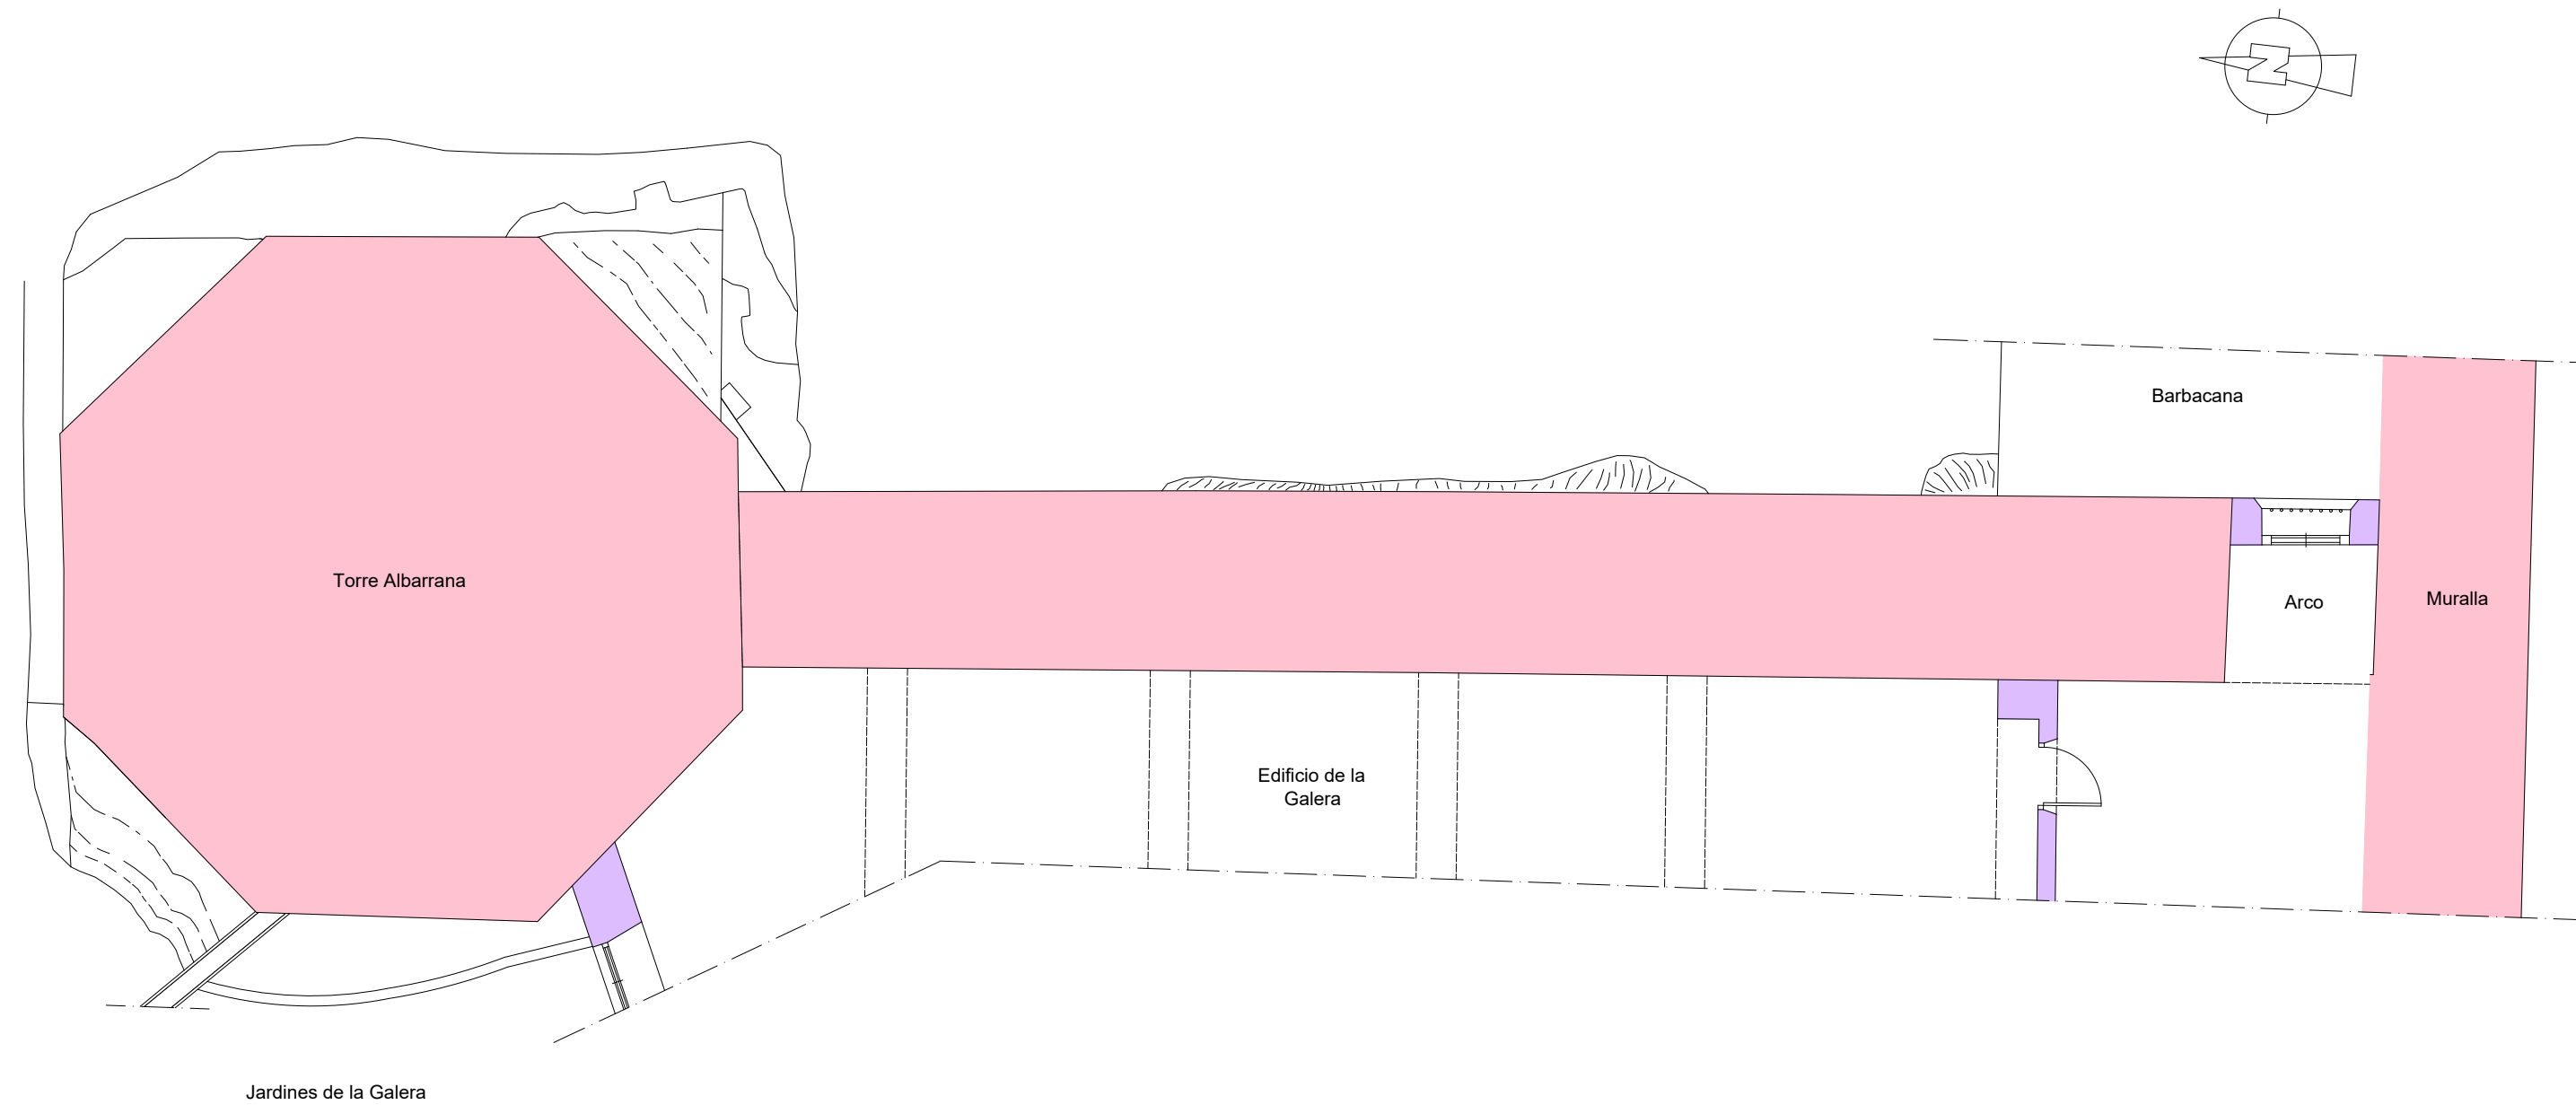

LEYENDA

- Fase 1. Árabe.
- Fase 2. Cristiana.
- Fase 3. Actual.

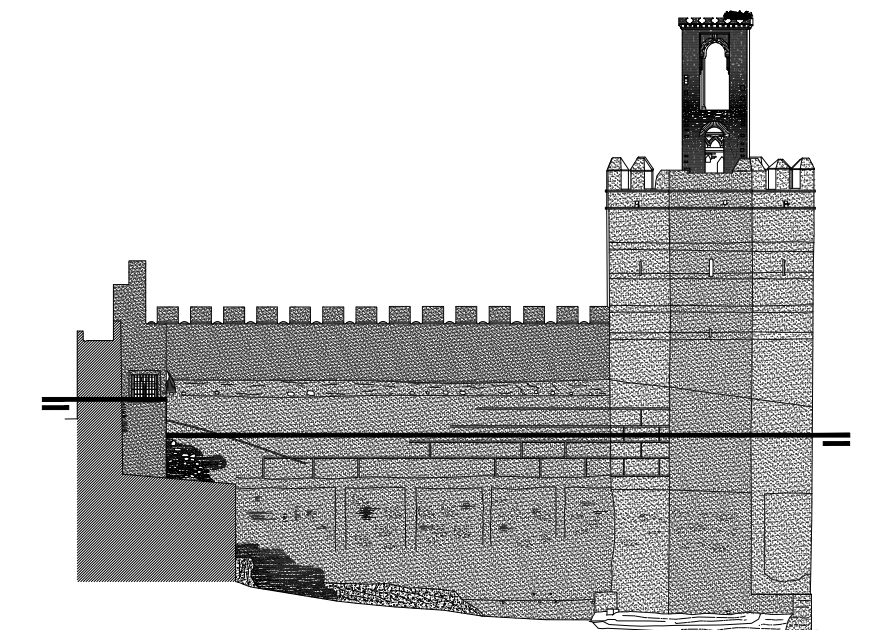

ESCALA GRÁFICA 1 / 100



www.levantamientos.com

LEVANTAMIENTO ARQUITECTÓNICO  
TORRE DE ESPANTAPERROS  
BADAJOZ

PLANTA PRIMERA

JUNIO 2003

Nº: 1.2

ESCALA

1:100