


Sección Oeste-Este

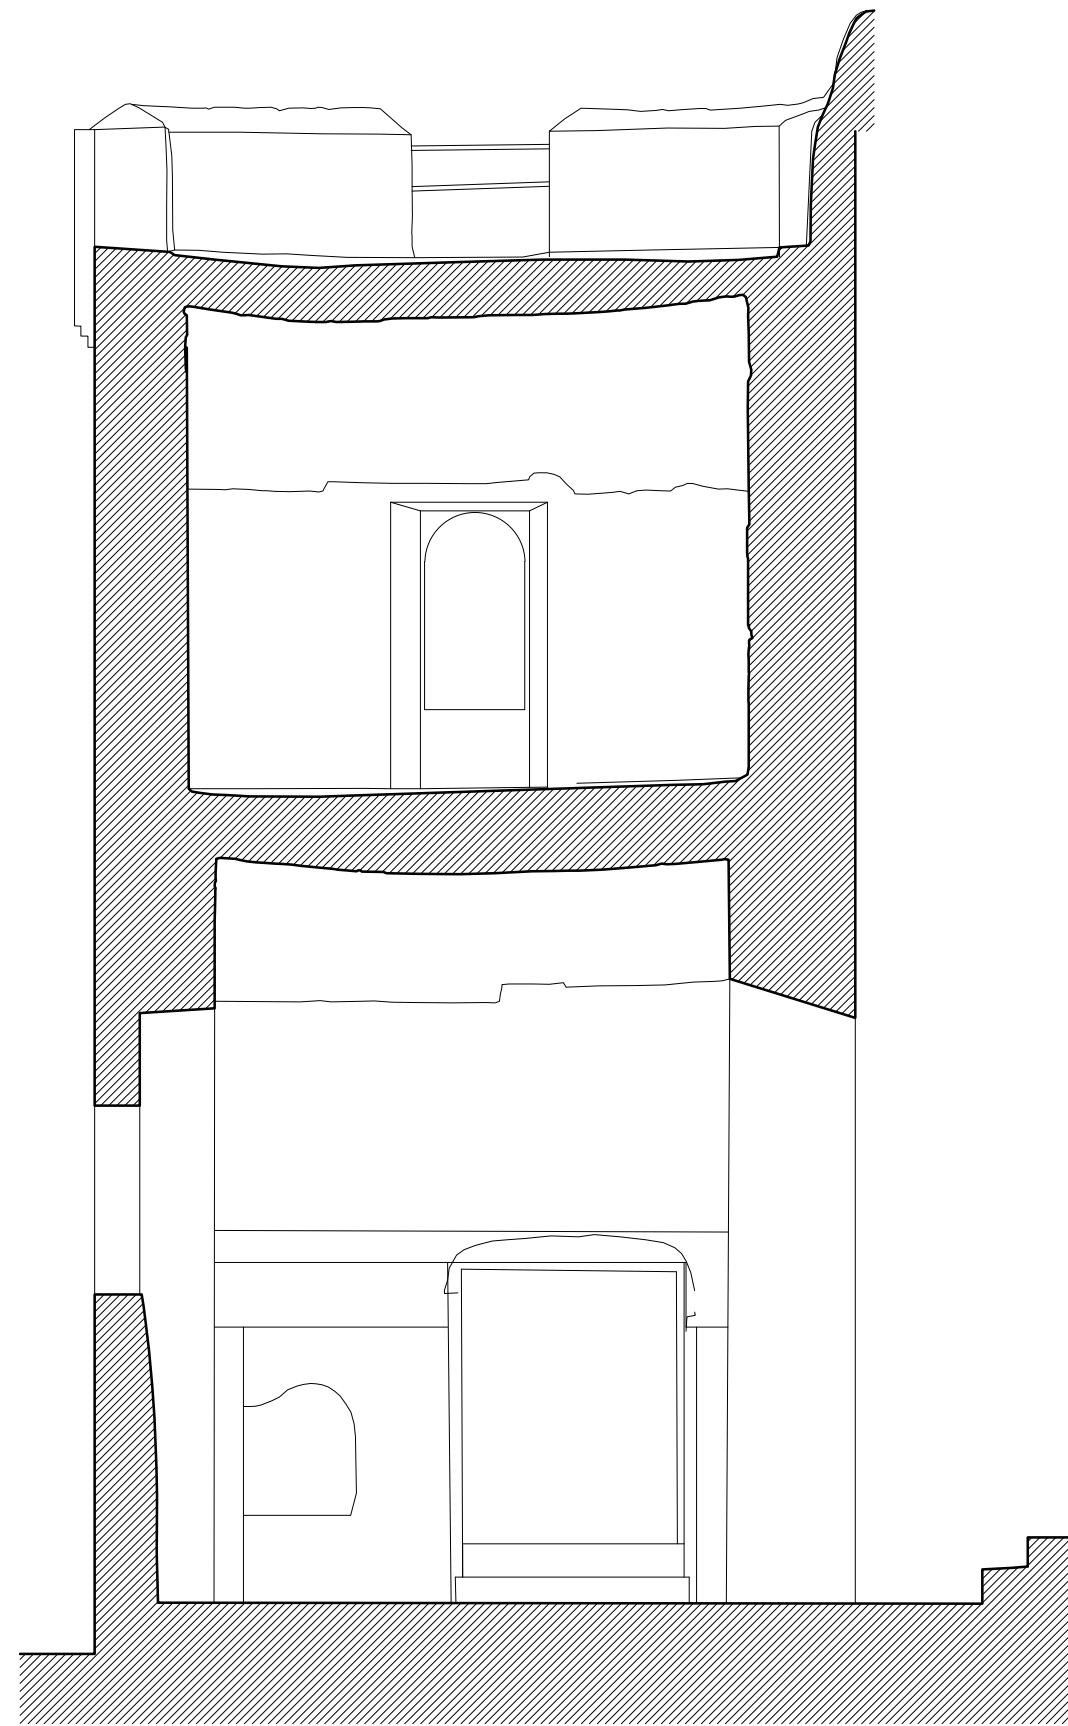

Sección Sur-Norte



### TORRE ARABE DE TORROX. SECCIONES

Levantamiento fotogramétrico: Antonio Almagro / arq.  
Real Academia de Bellas Artes de San Fernando agosto 2023