




PLANTA BAJA

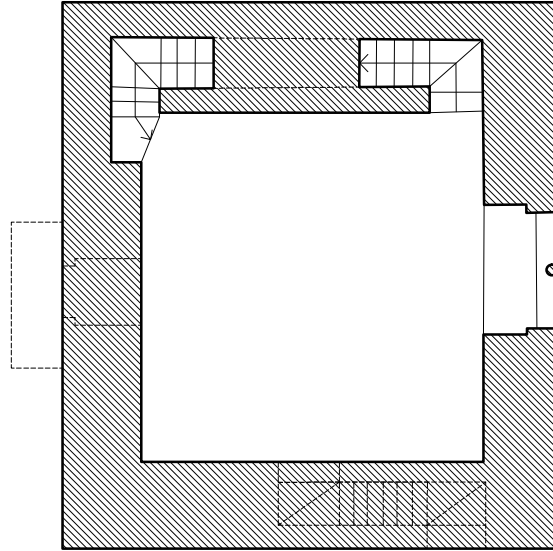

PLANTA PRIMERA

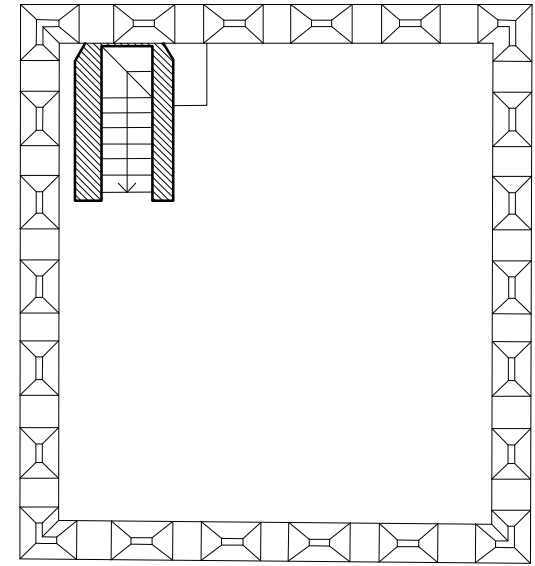

PLANTA TERRAZA

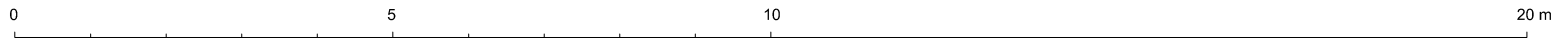

TORRE DE QUINTOS. DOS HERMANAS (SEVILLA)  
A. Almagro / arq. RASBASF abril 2024