



SECCION TRANSVERSAL POR LA SALA DE ORACION

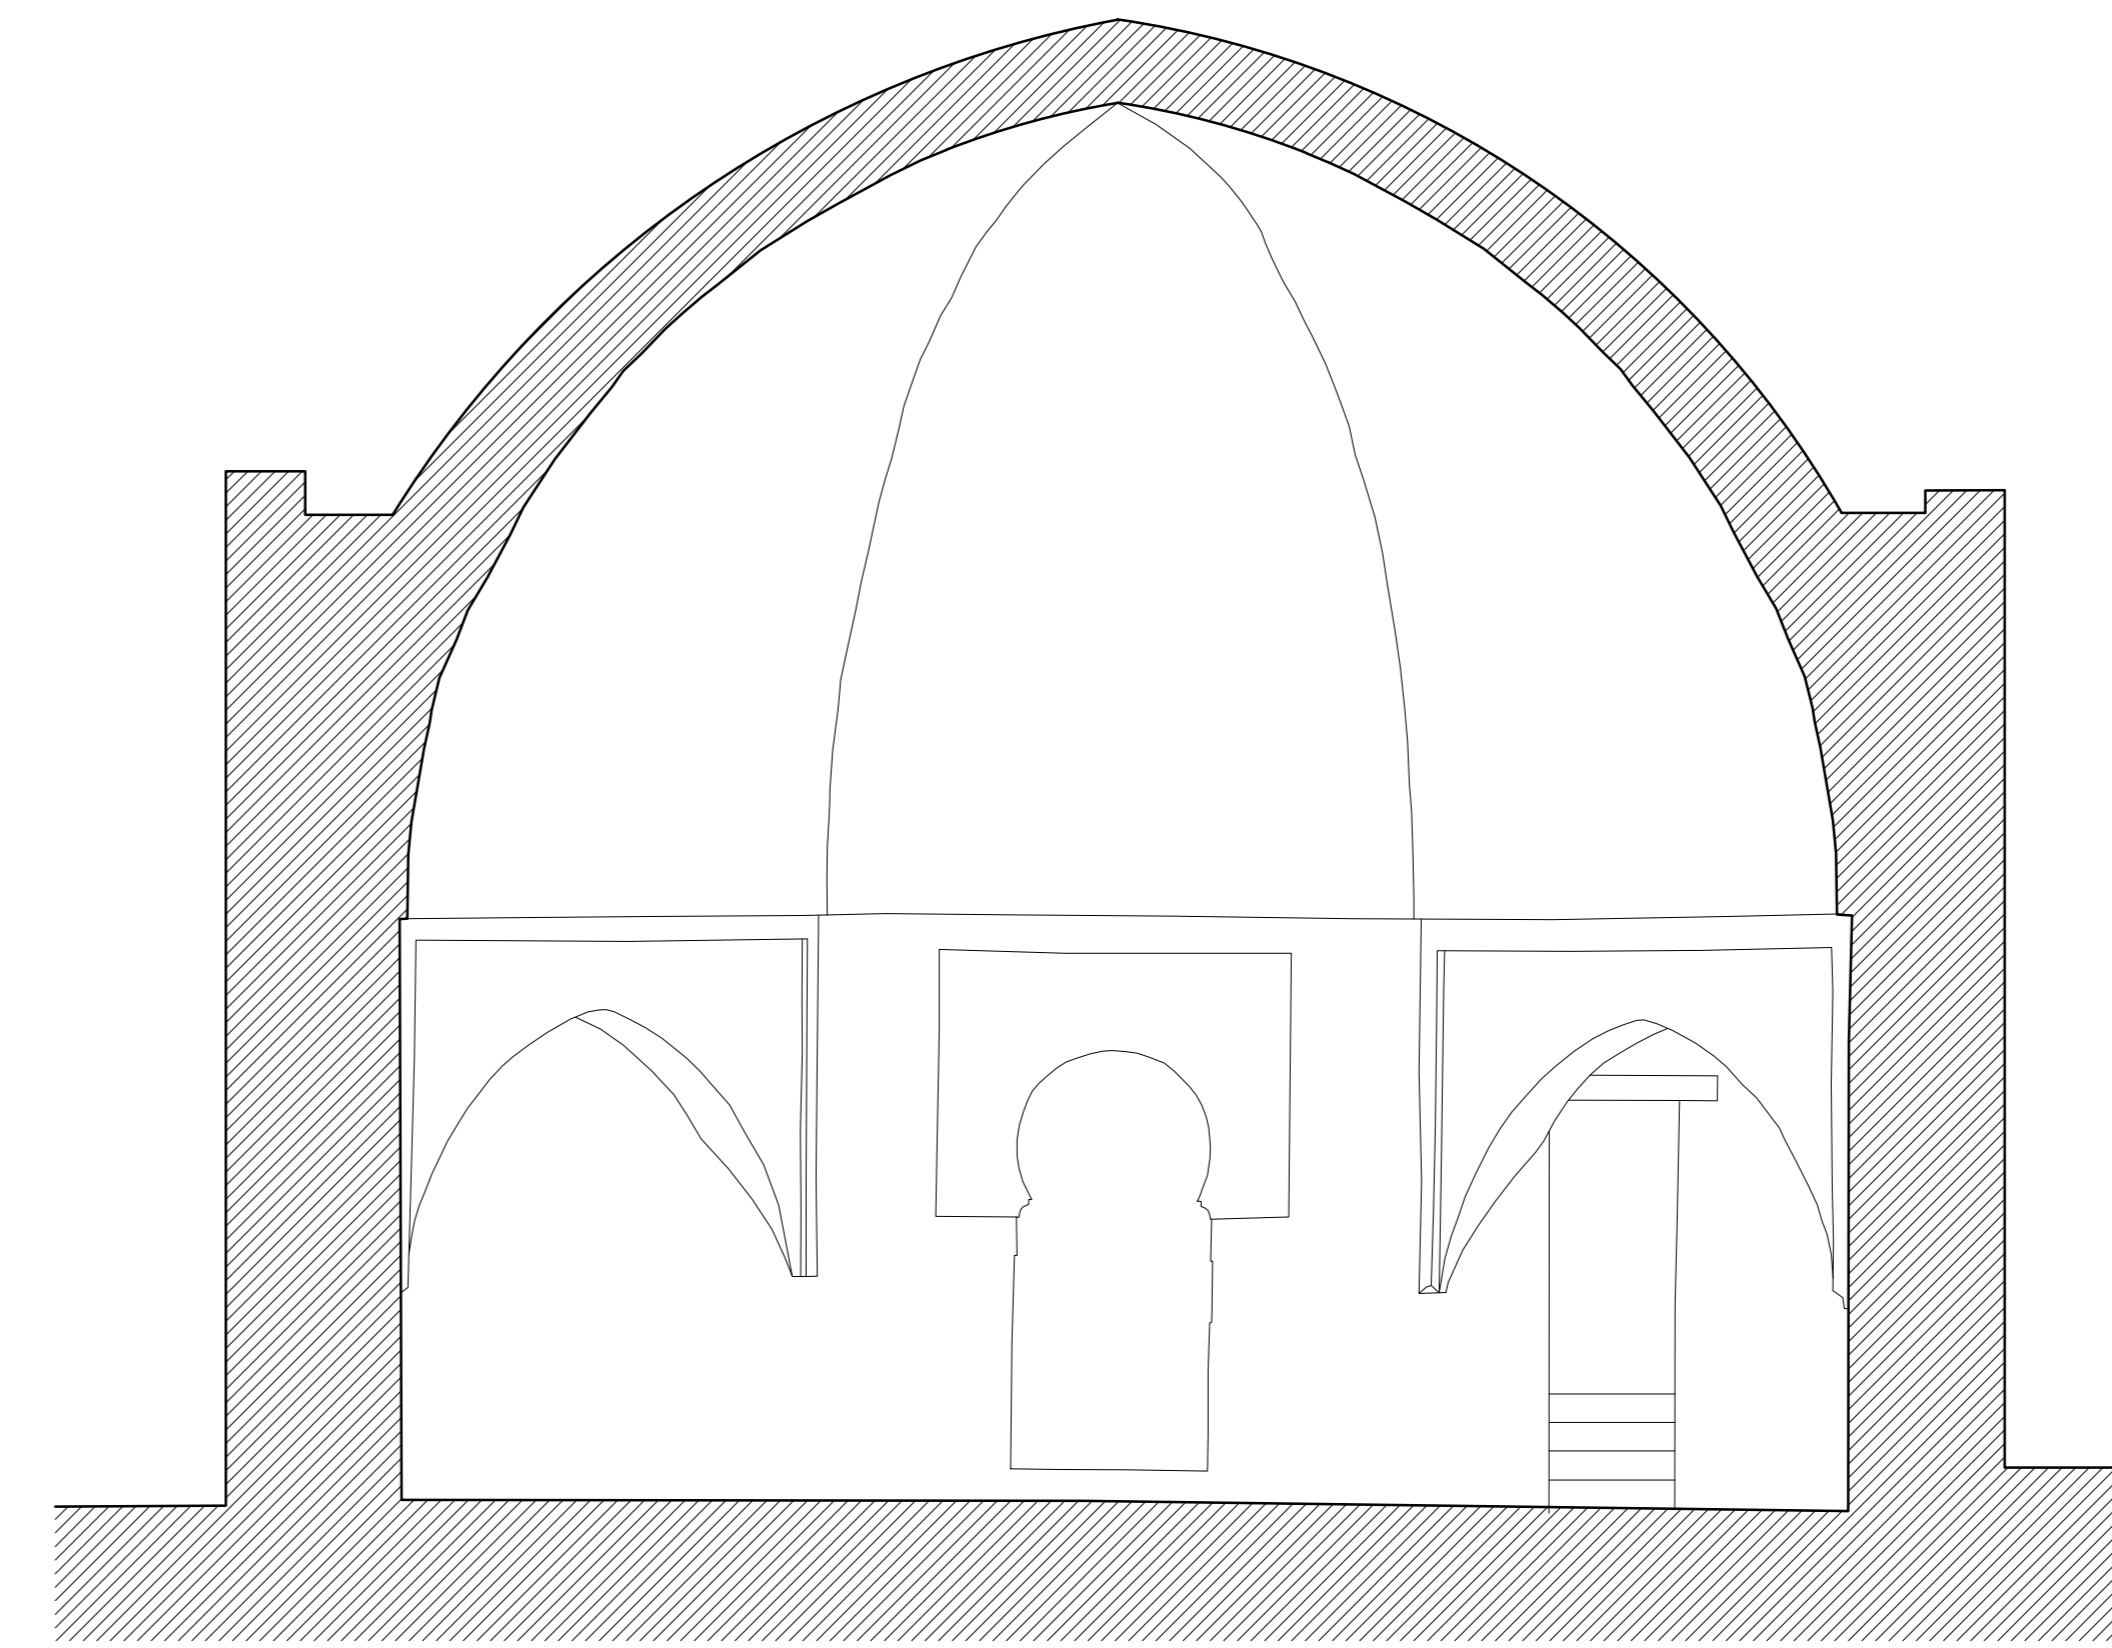

SECCION TRANSVERSAL ORIGINAL POR LA SALA DE ORACION



SECCION TRANSVERSAL POR EL PATIO

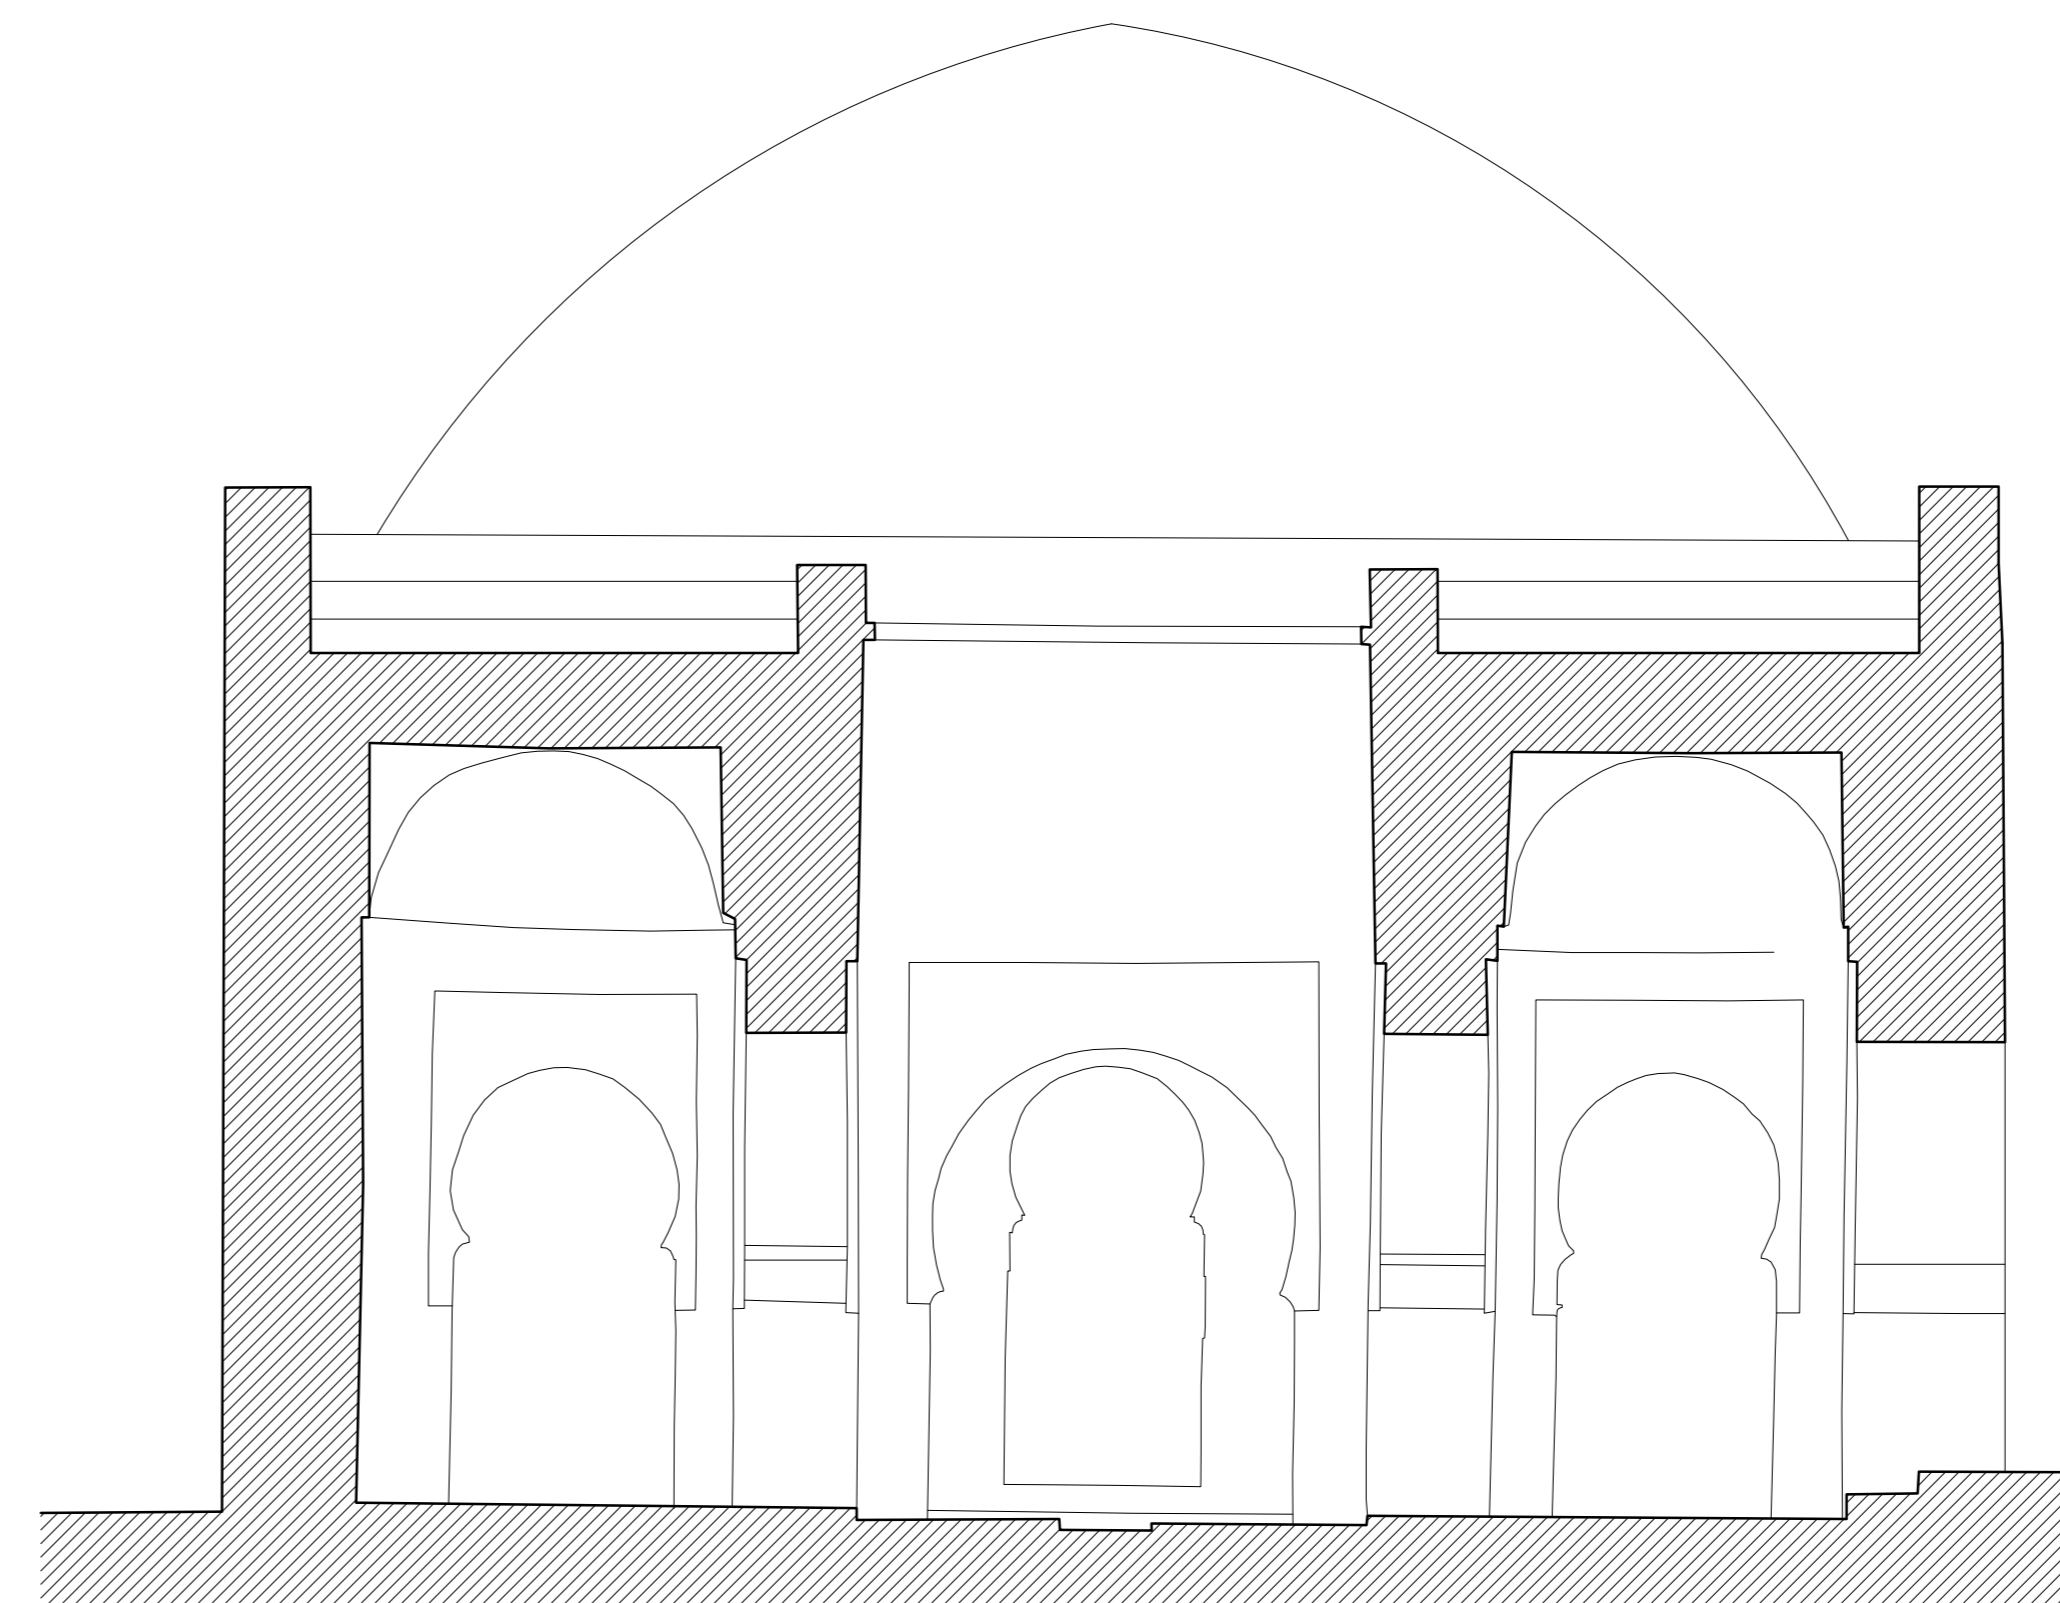

SECCION TRANSVERSAL ORIGINAL POR EL PATIO

