




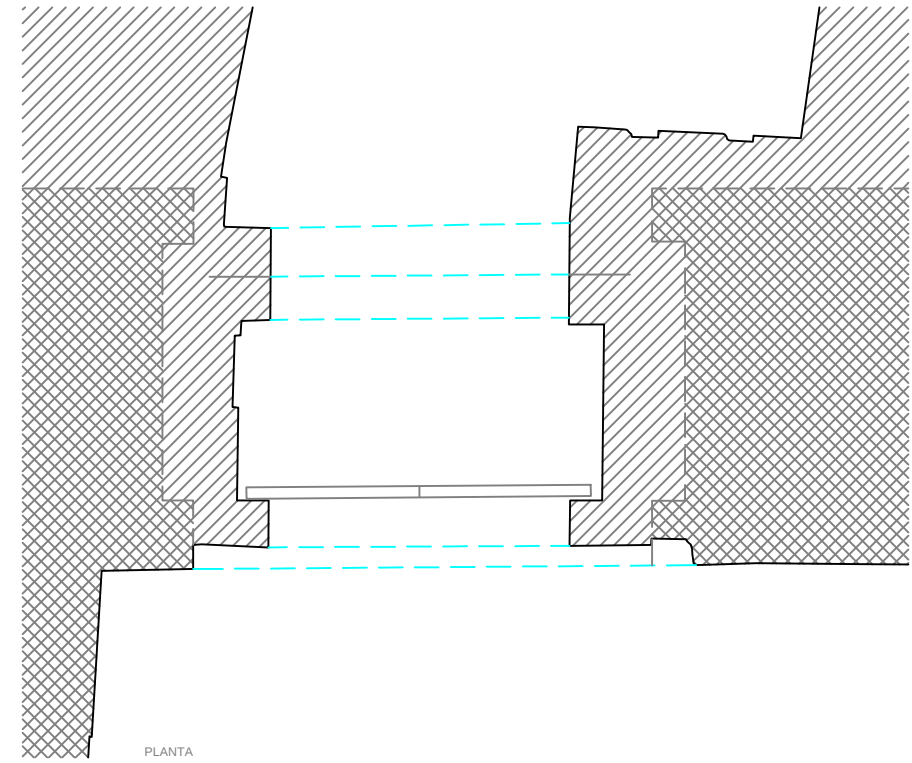


PLANTA

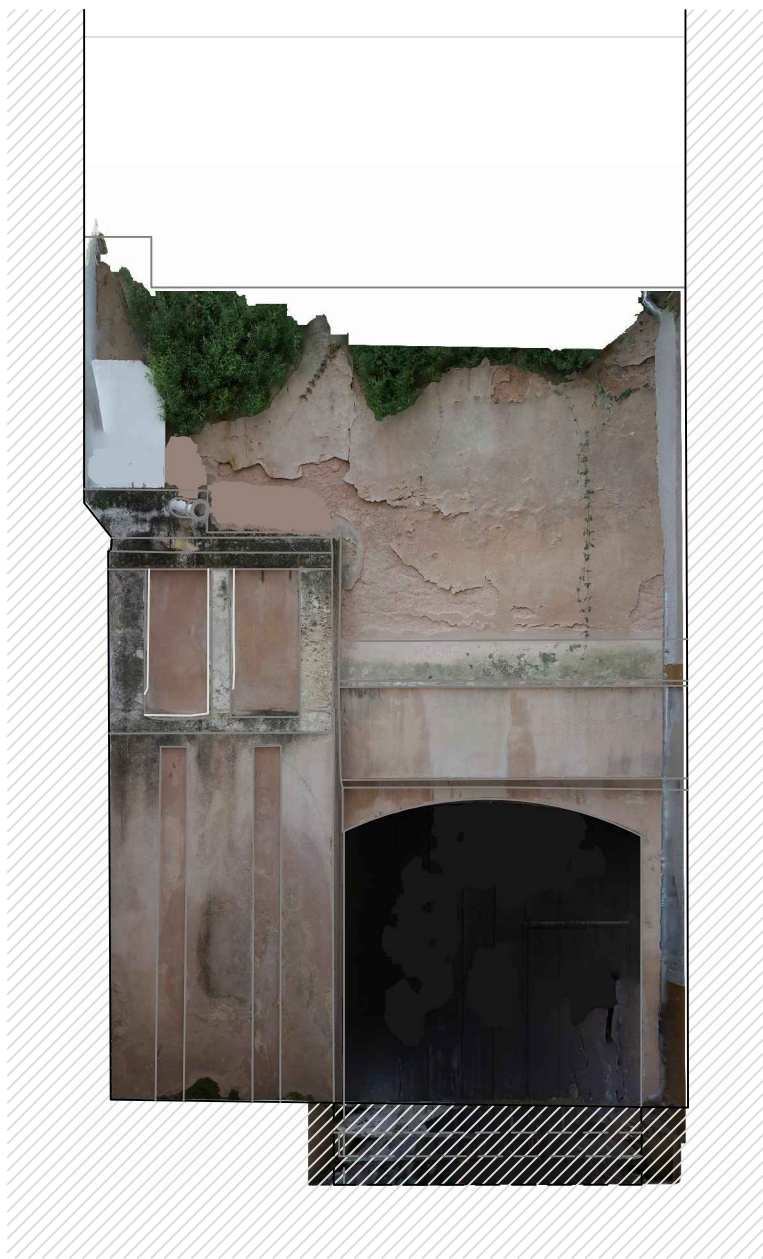

ALZADO INTRAMUROS

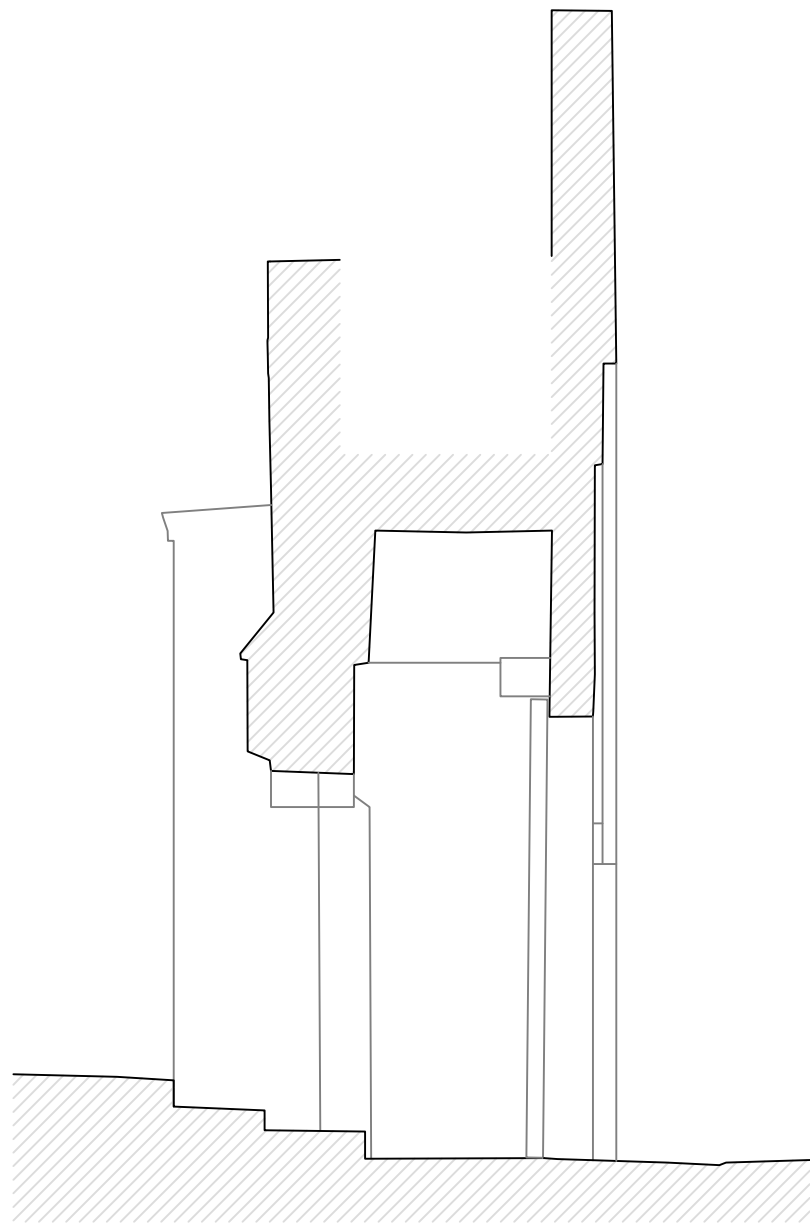

SECCION

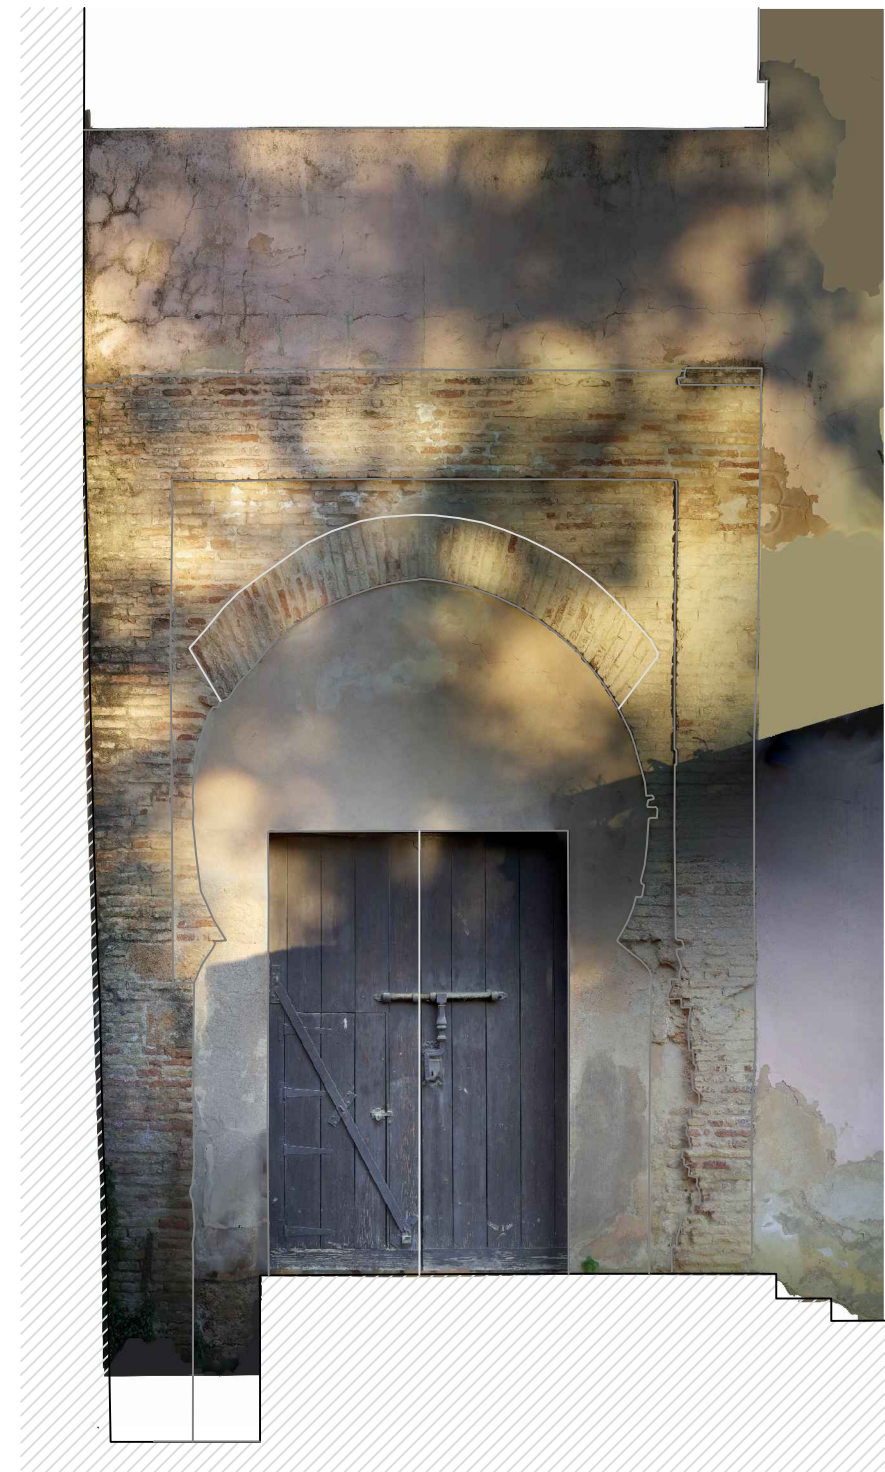

ALZADO EXTRAMUROS

