



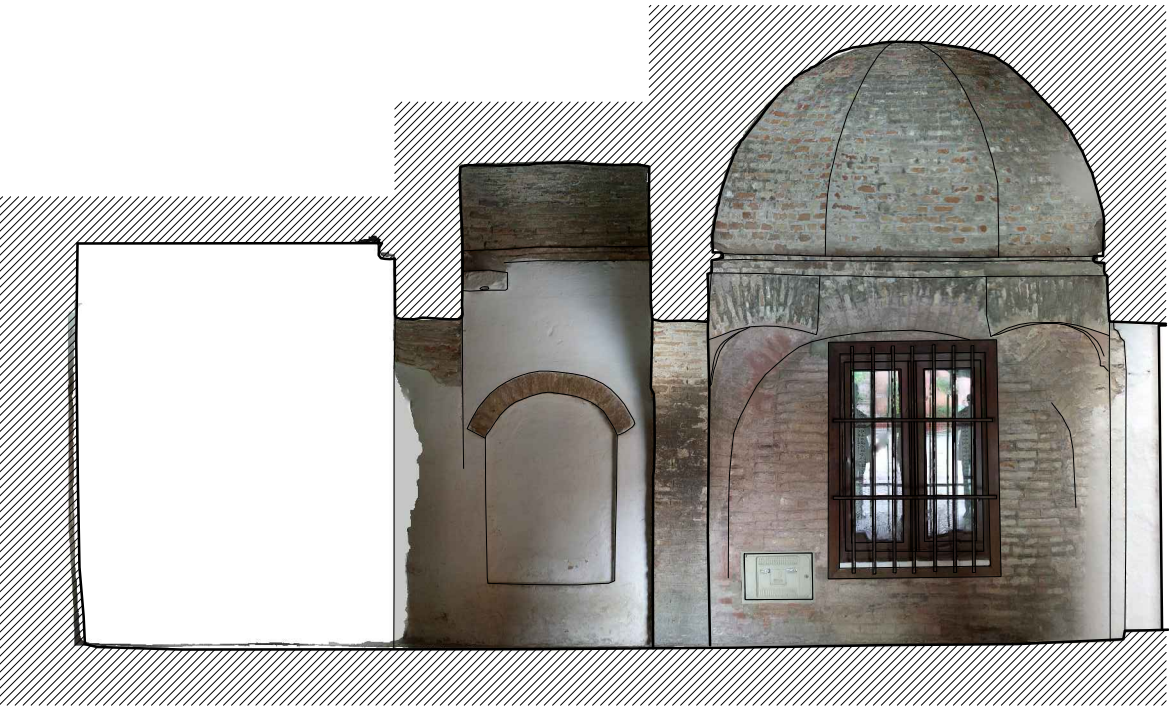

SECCION ESTE-OESTE



SECCION NORTE-SUR

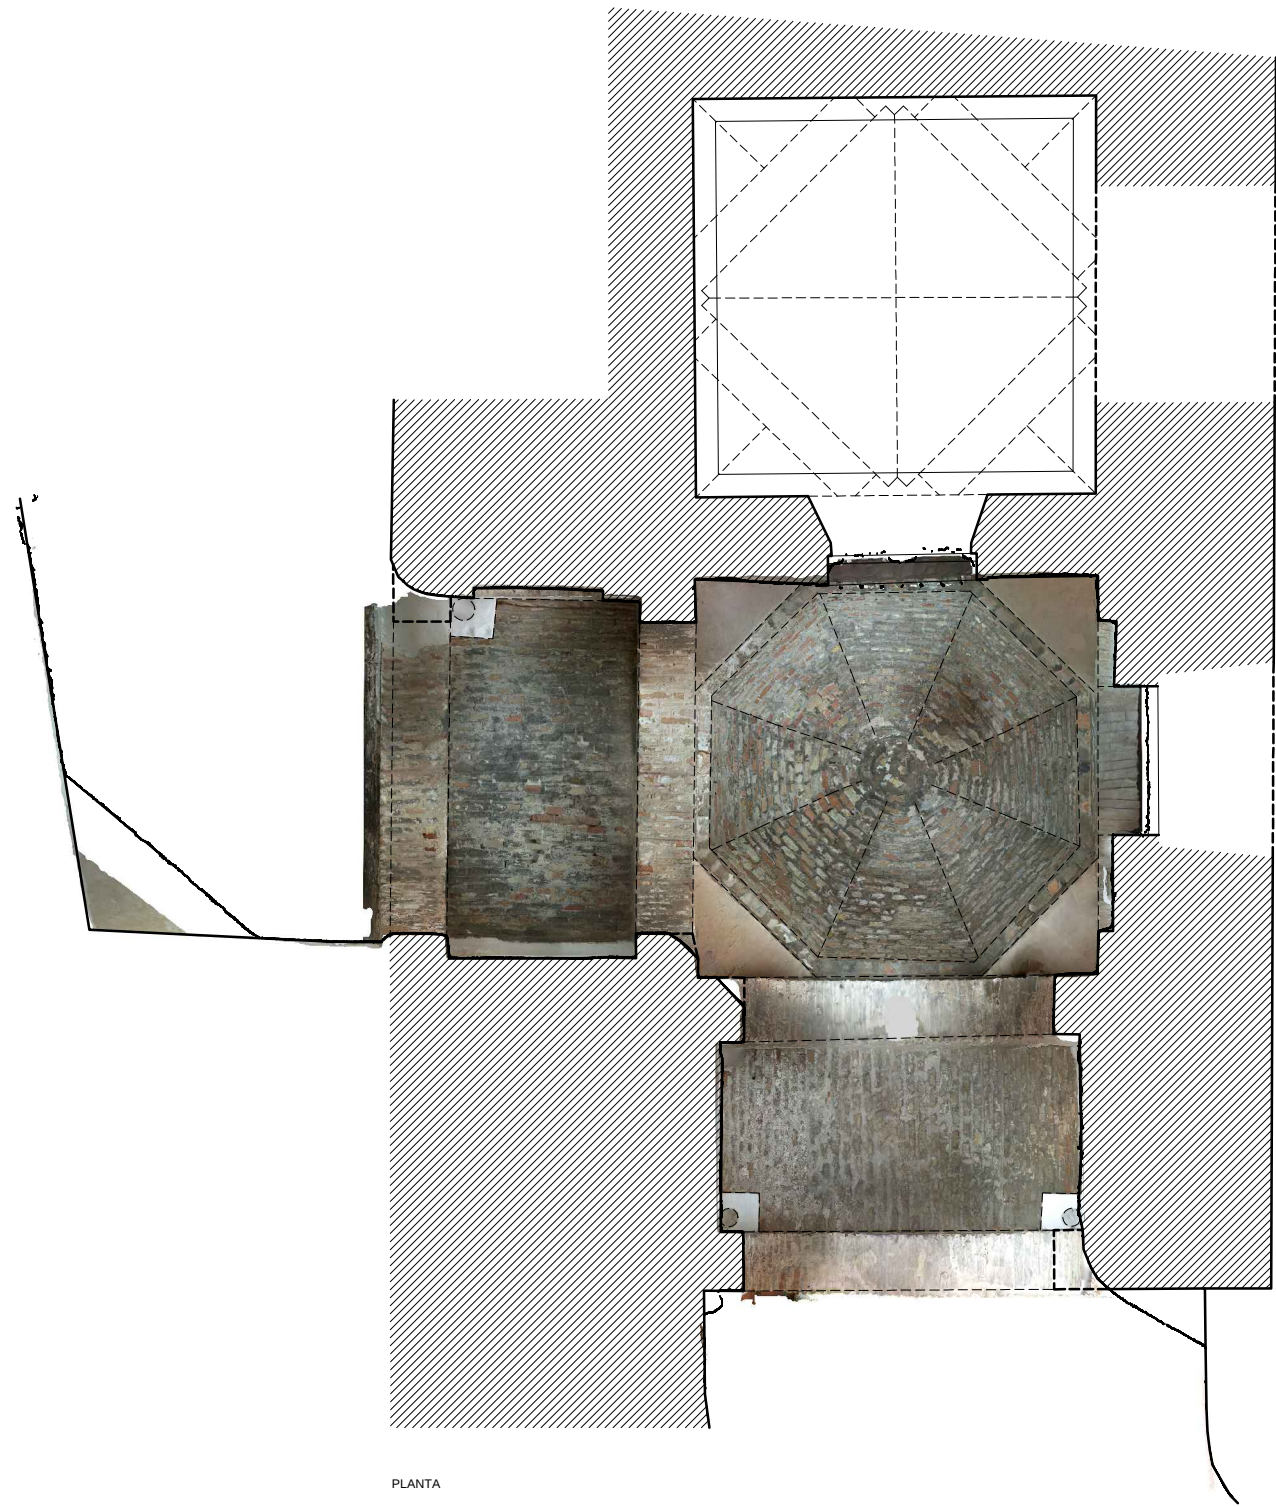

PLANTA



MURALLAS DE ISBILIYA. PUERTA DEL ATAMBOR

A. ALMAGRO / arq. RABASF

Febrero 2022