





SECCION ESTE-OESTE

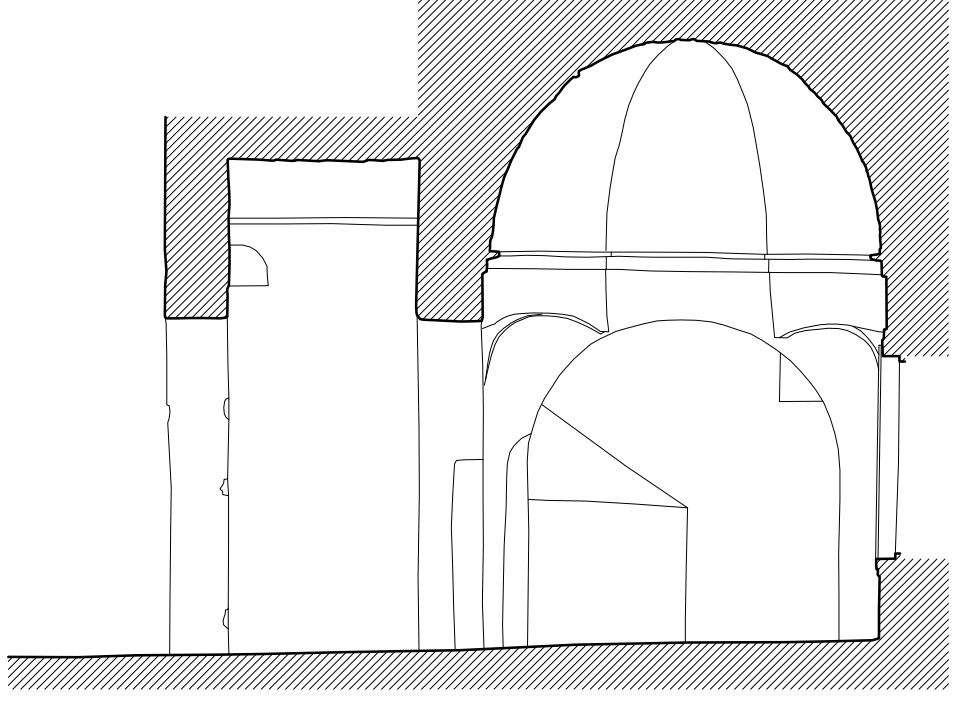

SECCION NORTE-SUR

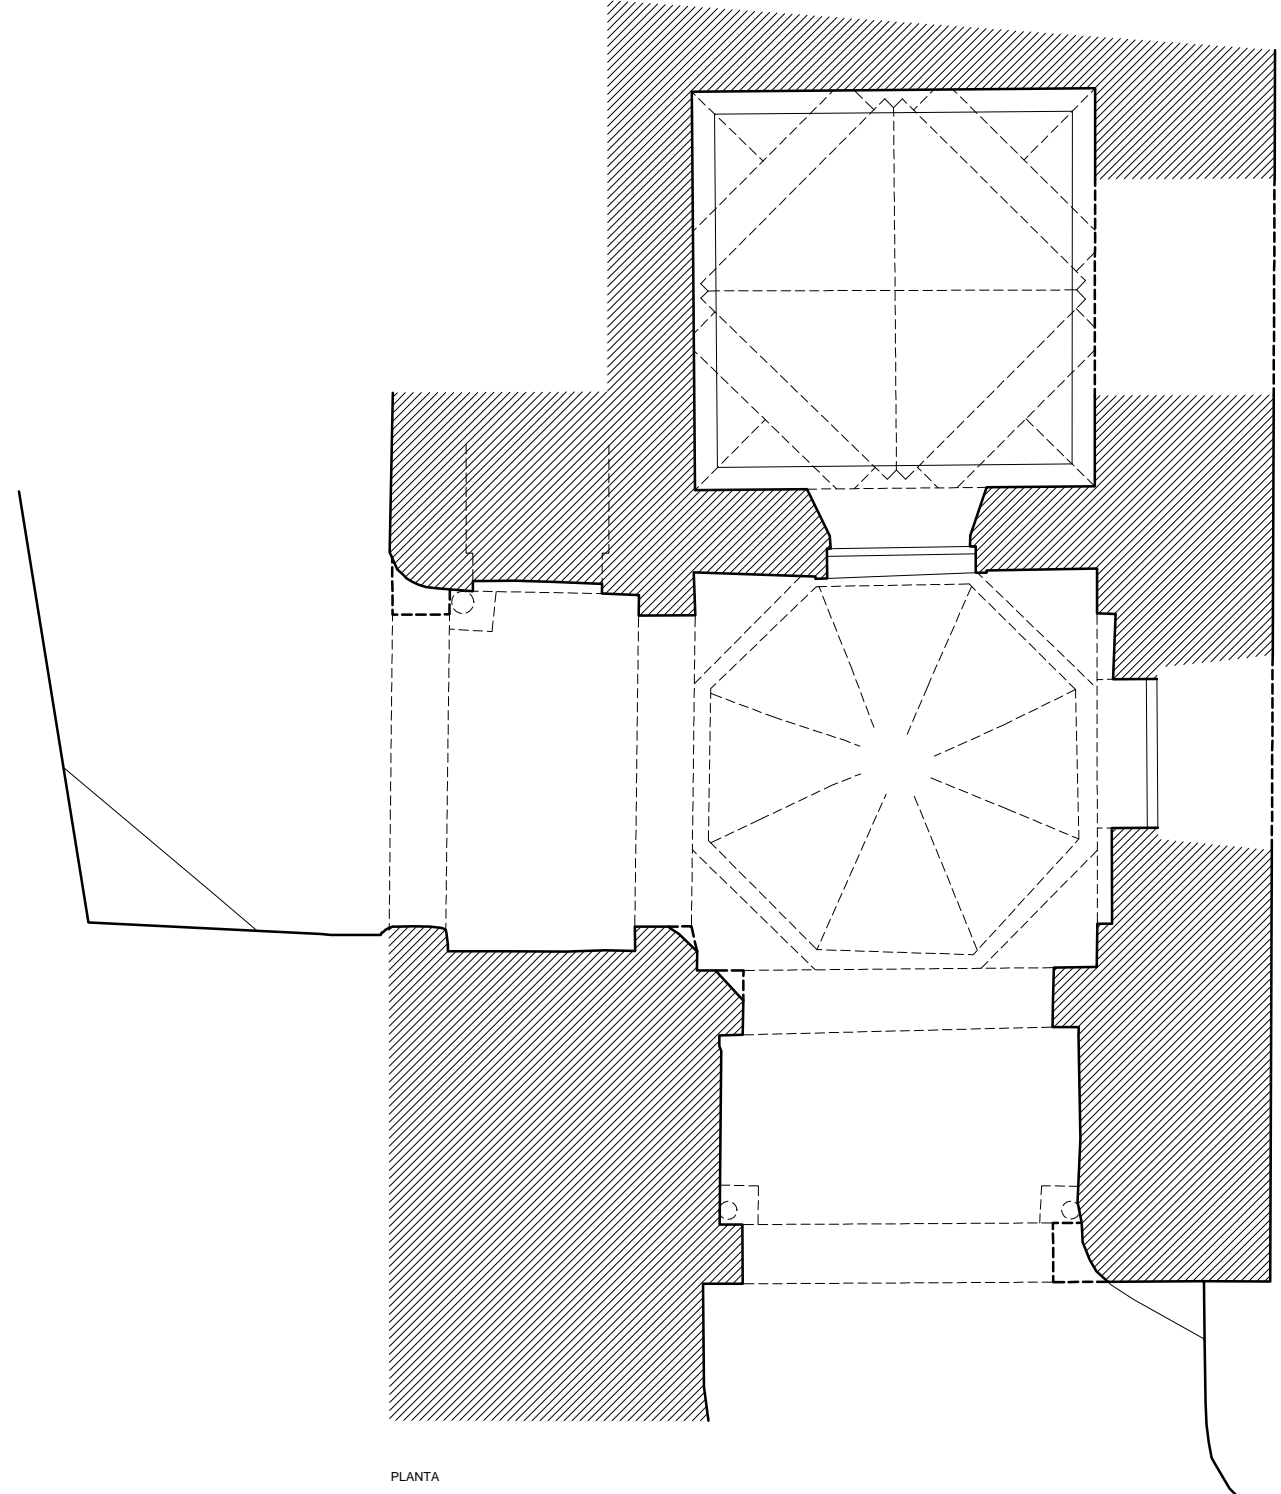

PLANTA

