




ALZADO SURESTE

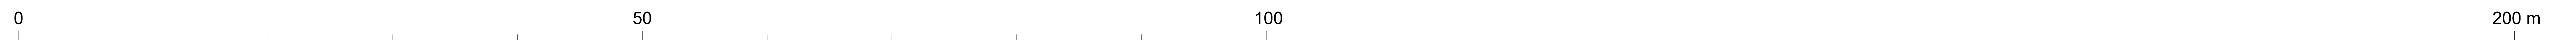

CASTILLO DE REINA (BADAJOZ)

A. ALMAGRO / arq. RABASF diciembre 2021