




Alzado Exterior Sur-Oeste

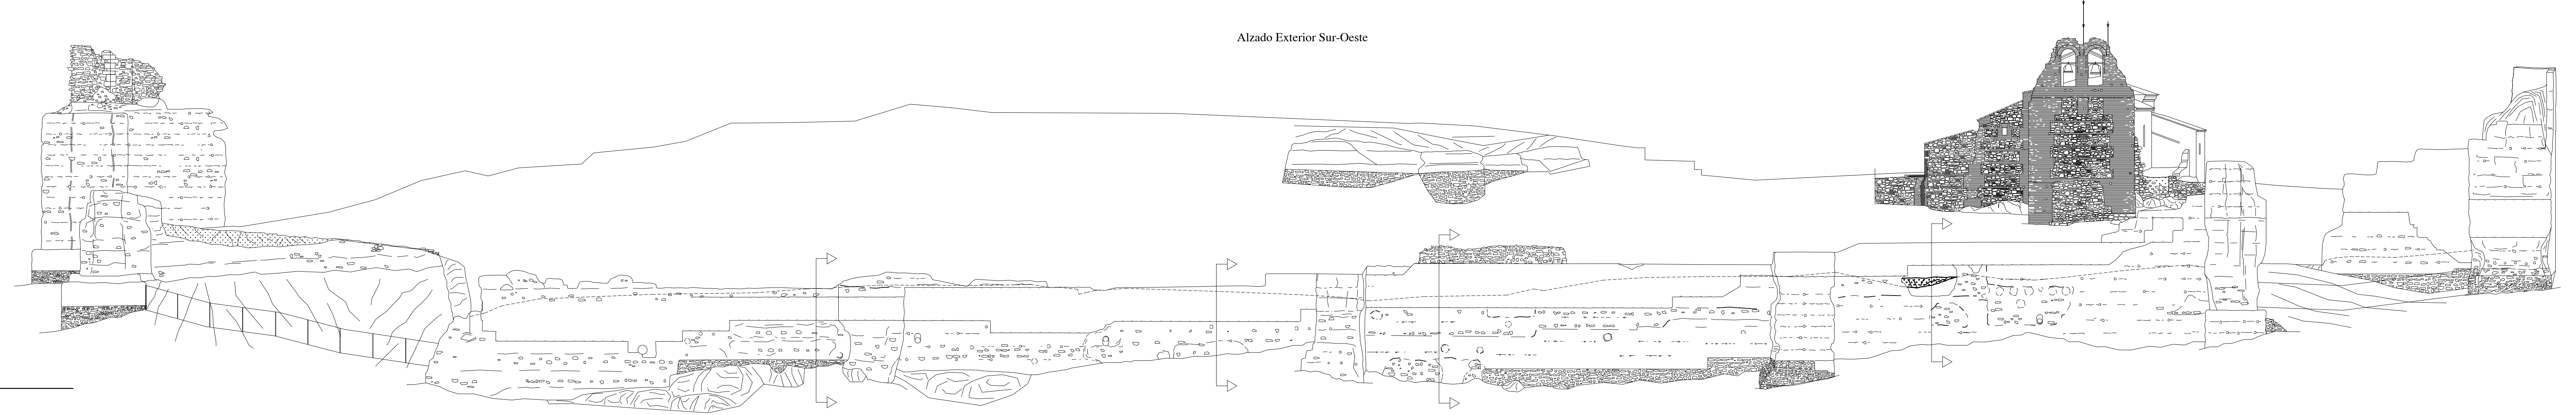


Secciones del muro

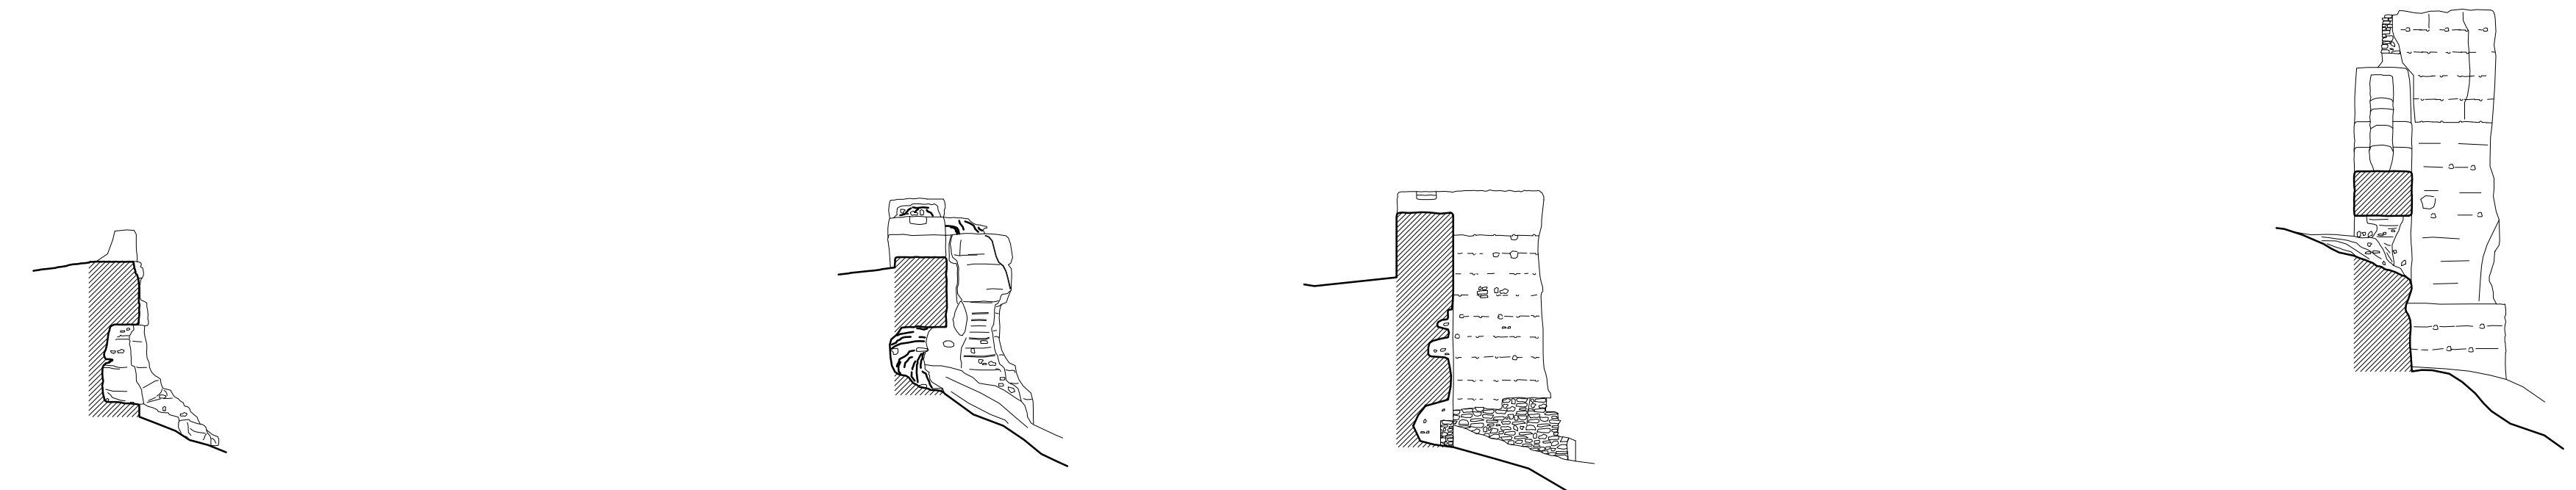

Alzado Interior Sur-Oeste

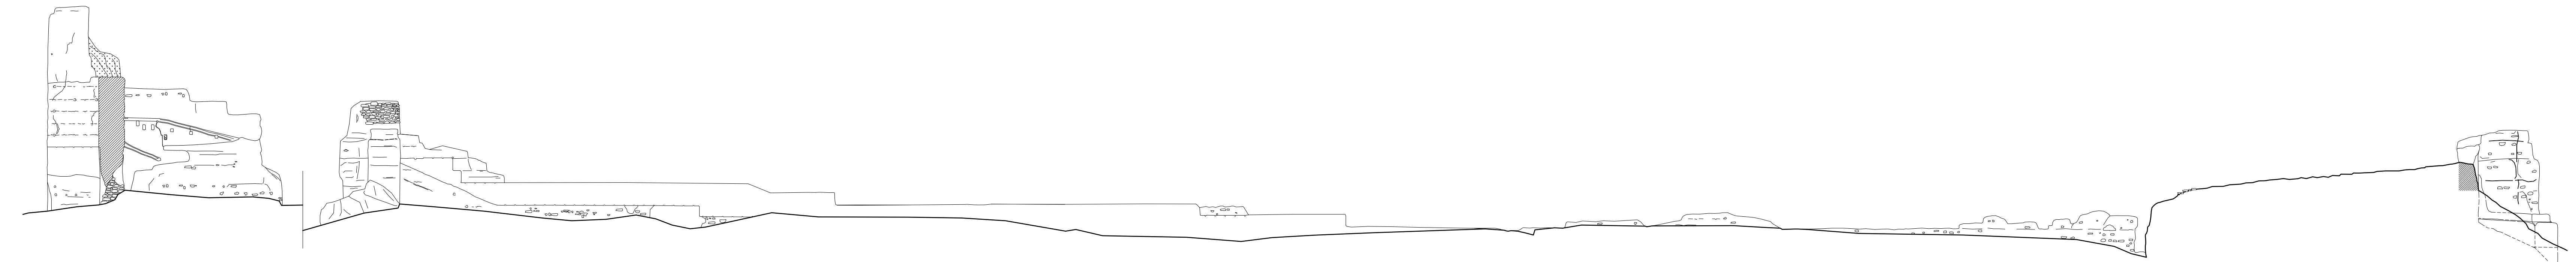

0 50 100 200 m

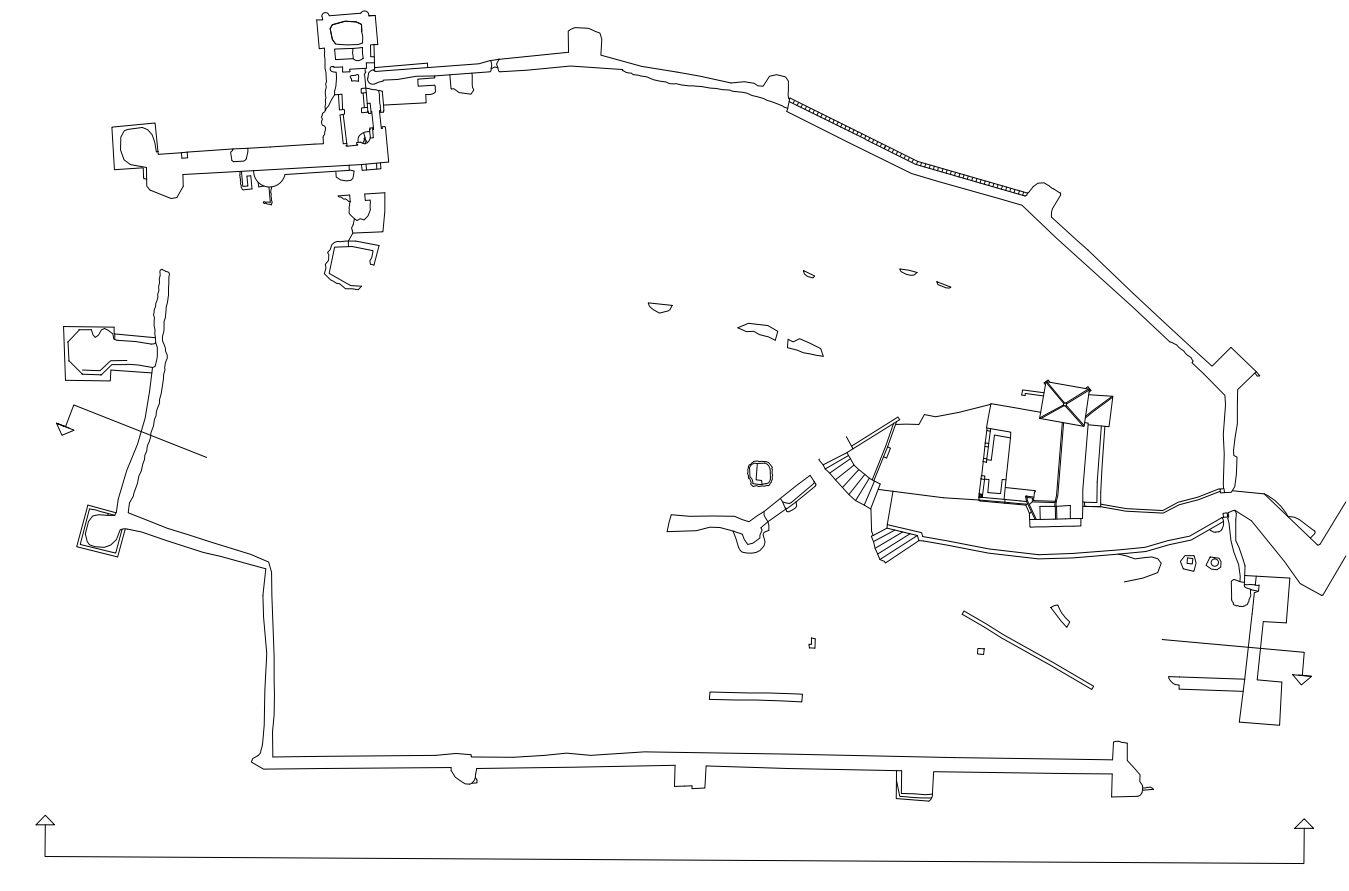

Alberto Martínez Rubio I. T. EN TOPOGRAFIA Levantamientos Arquitectónicos Arquitectos Tel. 609-53 51 79 WERDA (Béjar)	<i>LEVANTAMIENTO DE LA ALCAZABA DE REINA (BA)</i>	
	PLANO DE: <i>ALZADO SUR-OESTE</i>	Nº PLANO: <i>4</i> ESCALA: <i>1:200</i>
FECHA: <i>Mayo-00</i>	JUNTA DE EXTREMADURA CONSEJERIA DE CULTURA	