



SECCION TRANSVERSAL

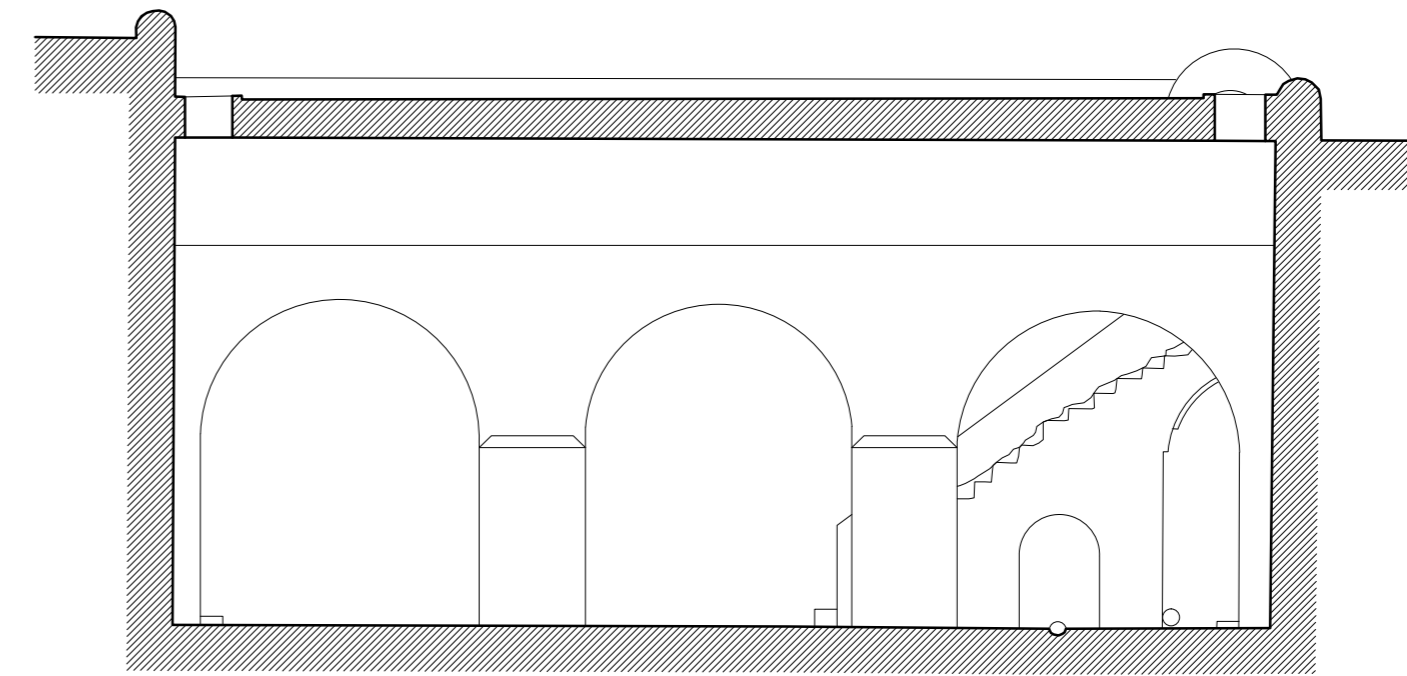

SECCION LONGITUDINAL

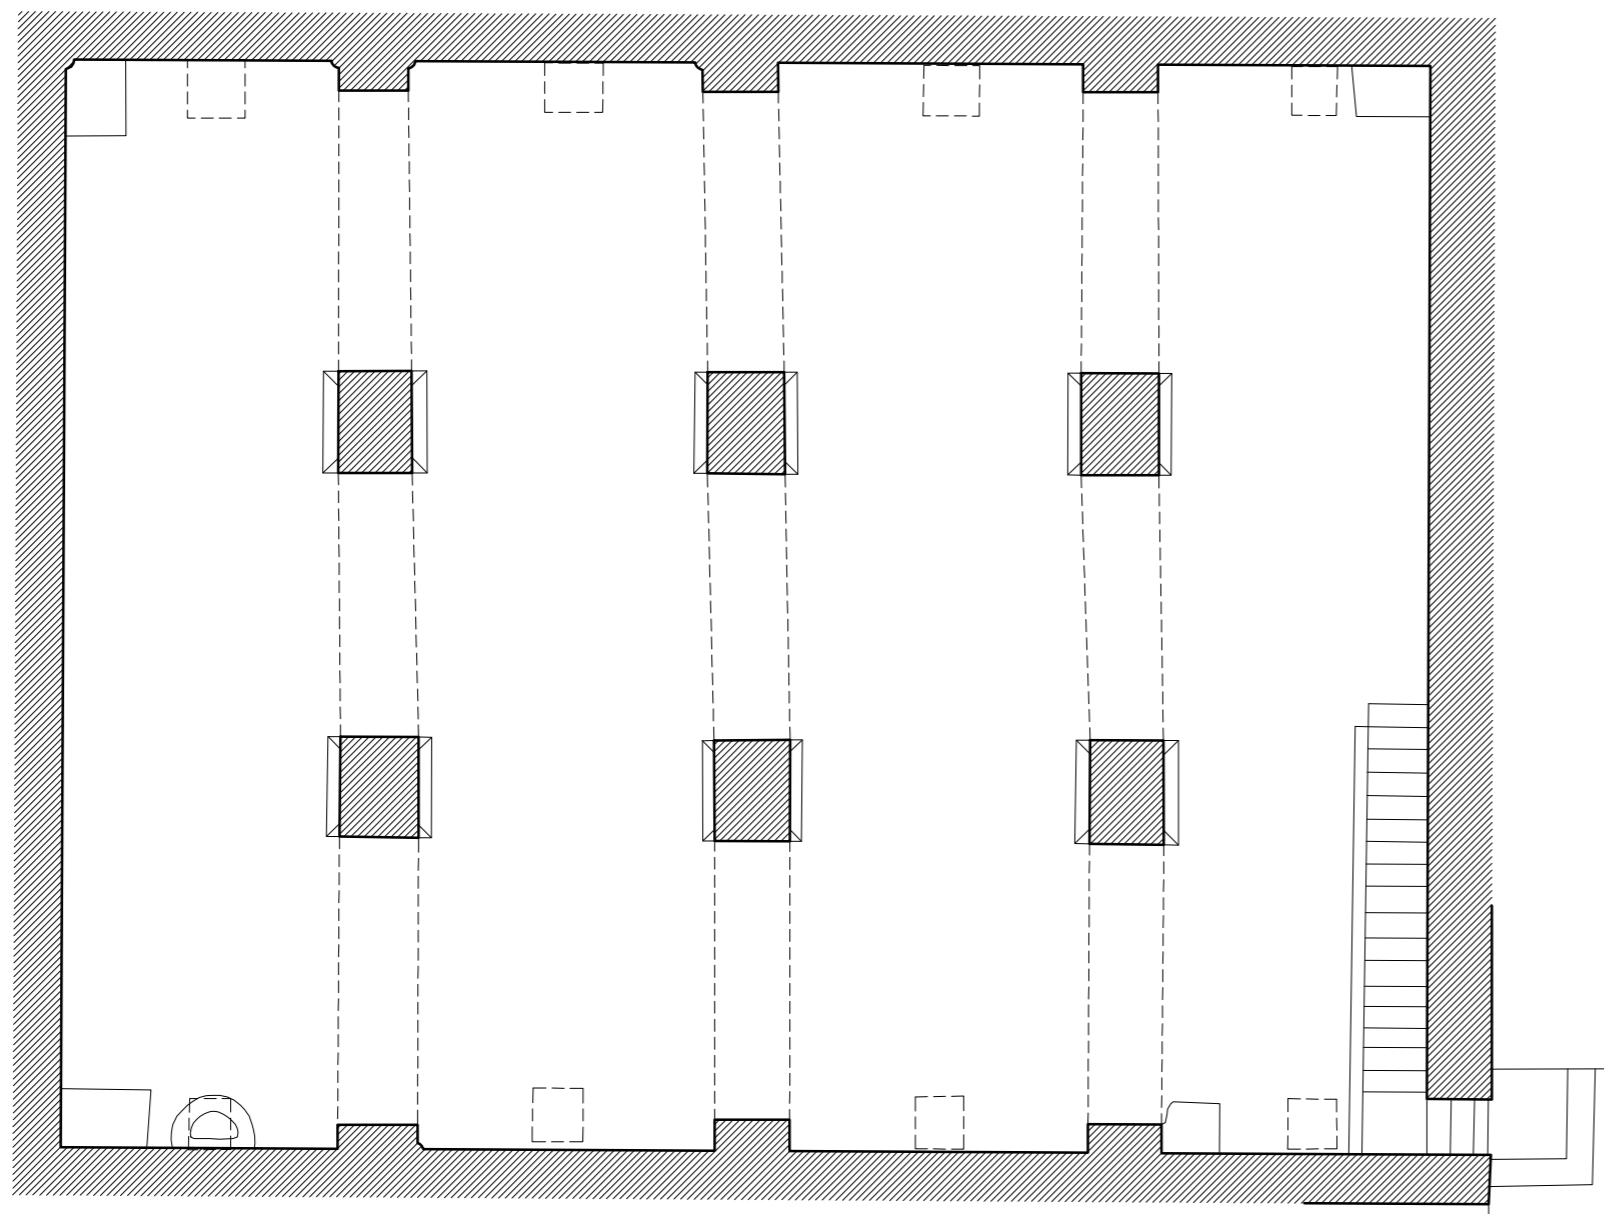

PLANTA

0 5 10 m
ALCAZABA DE SILVES (PORTUGAL) ALJIBE
Basado en (planimetría de Risco y Mario Varela Gomes)