


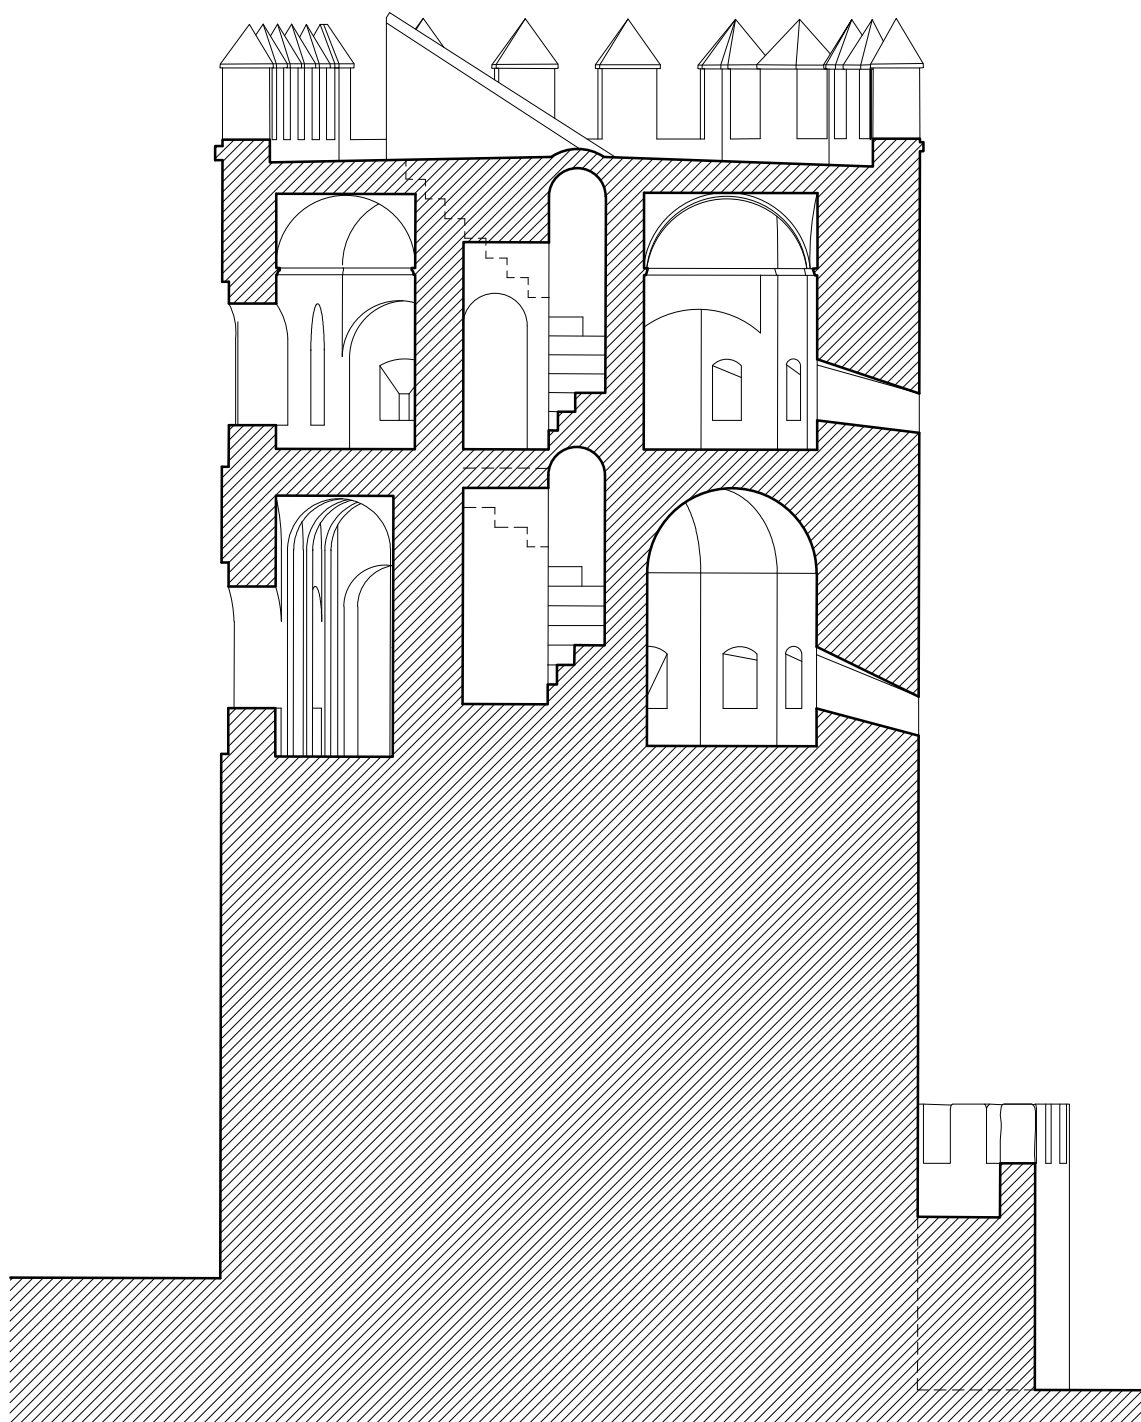

SECCION

0 5 10 m

MURALLAS DE ISBILIYA. TORRE BLANCA

A. ALMAGRO / arq. RABASF

JULIO 2020