


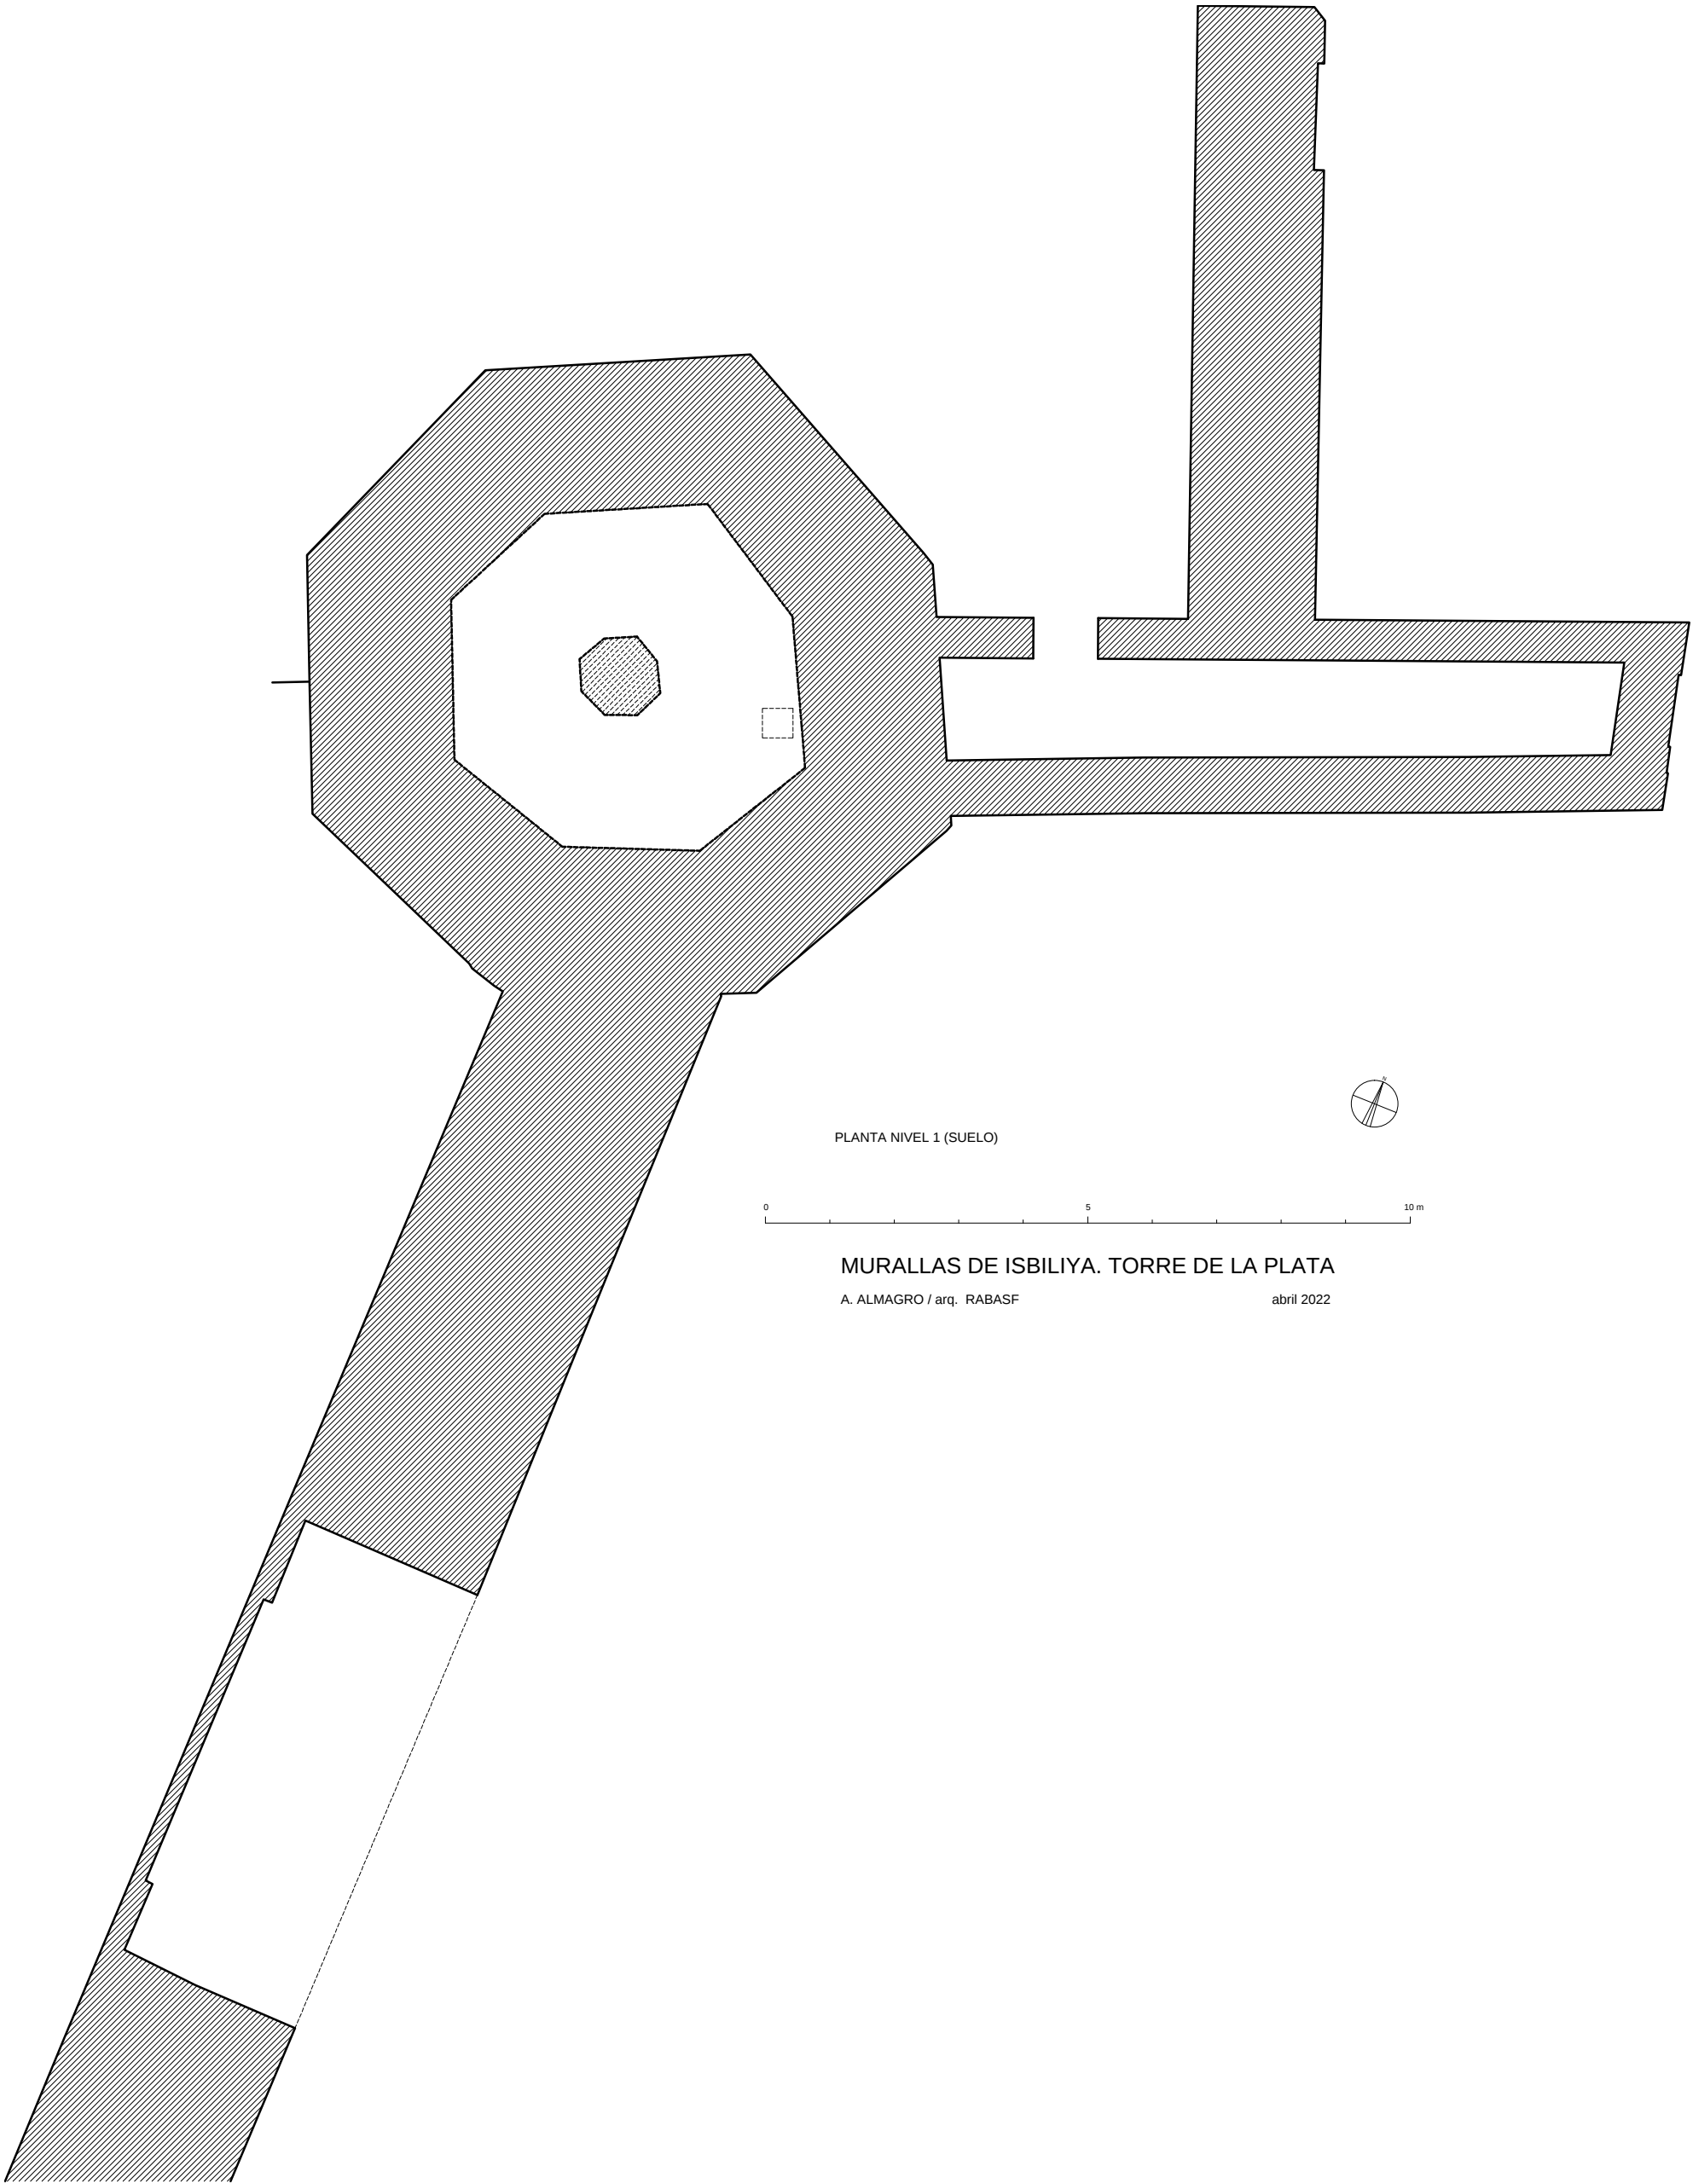

PLANTA NIVEL 1 (SUELO)

0 5 10 m

MURALLAS DE ISBILIYA. TORRE DE LA PLATA

A. ALMAGRO / arq. RABASF

abril 2022