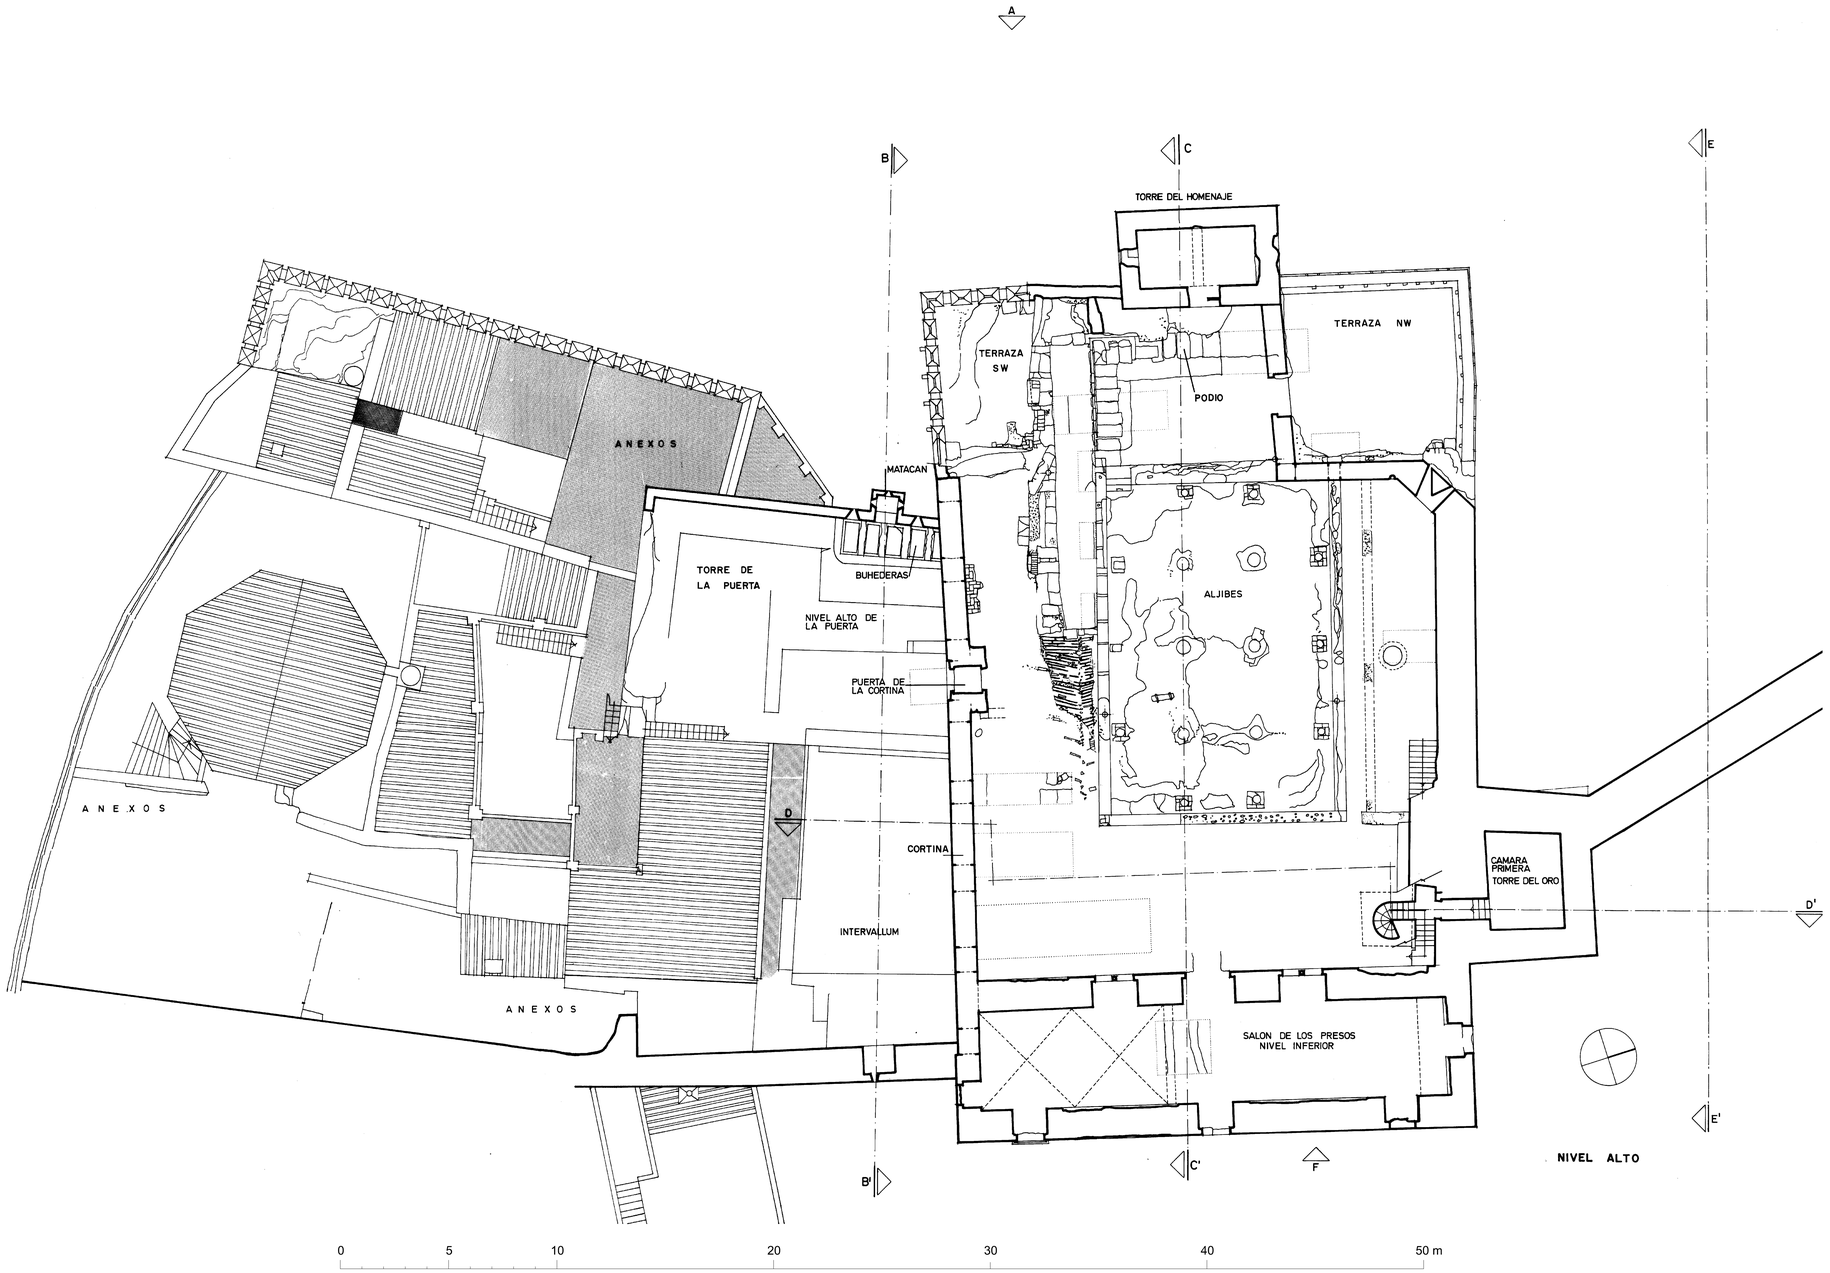

PUERTA DE SEVILLA EN EL RECINTO AMURALLADO DE CARMONA

A. JIMÉNEZ, F. REYNA, F. PINTO / arqs. 1982