



SECCION LONGITUDINAL

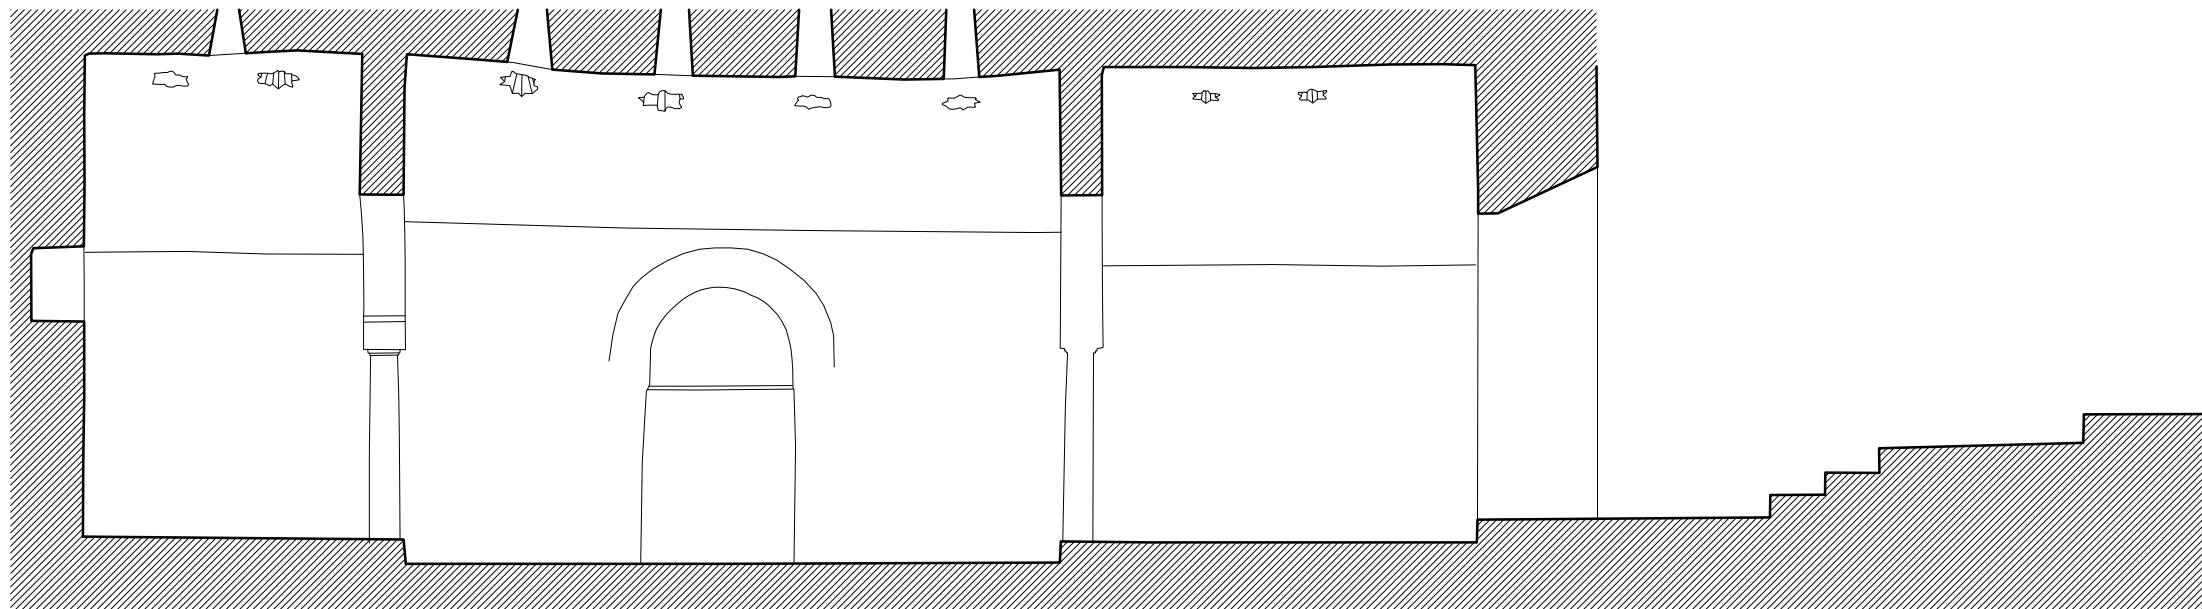

SECCION TRANSVERSAL

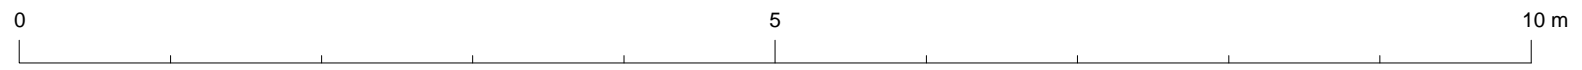

HAMMAM DE LA CALLE DEL MESON DEL MORO. SEVILLA

A. ALMAGRO / arq. RABASF

noviembre 2023