
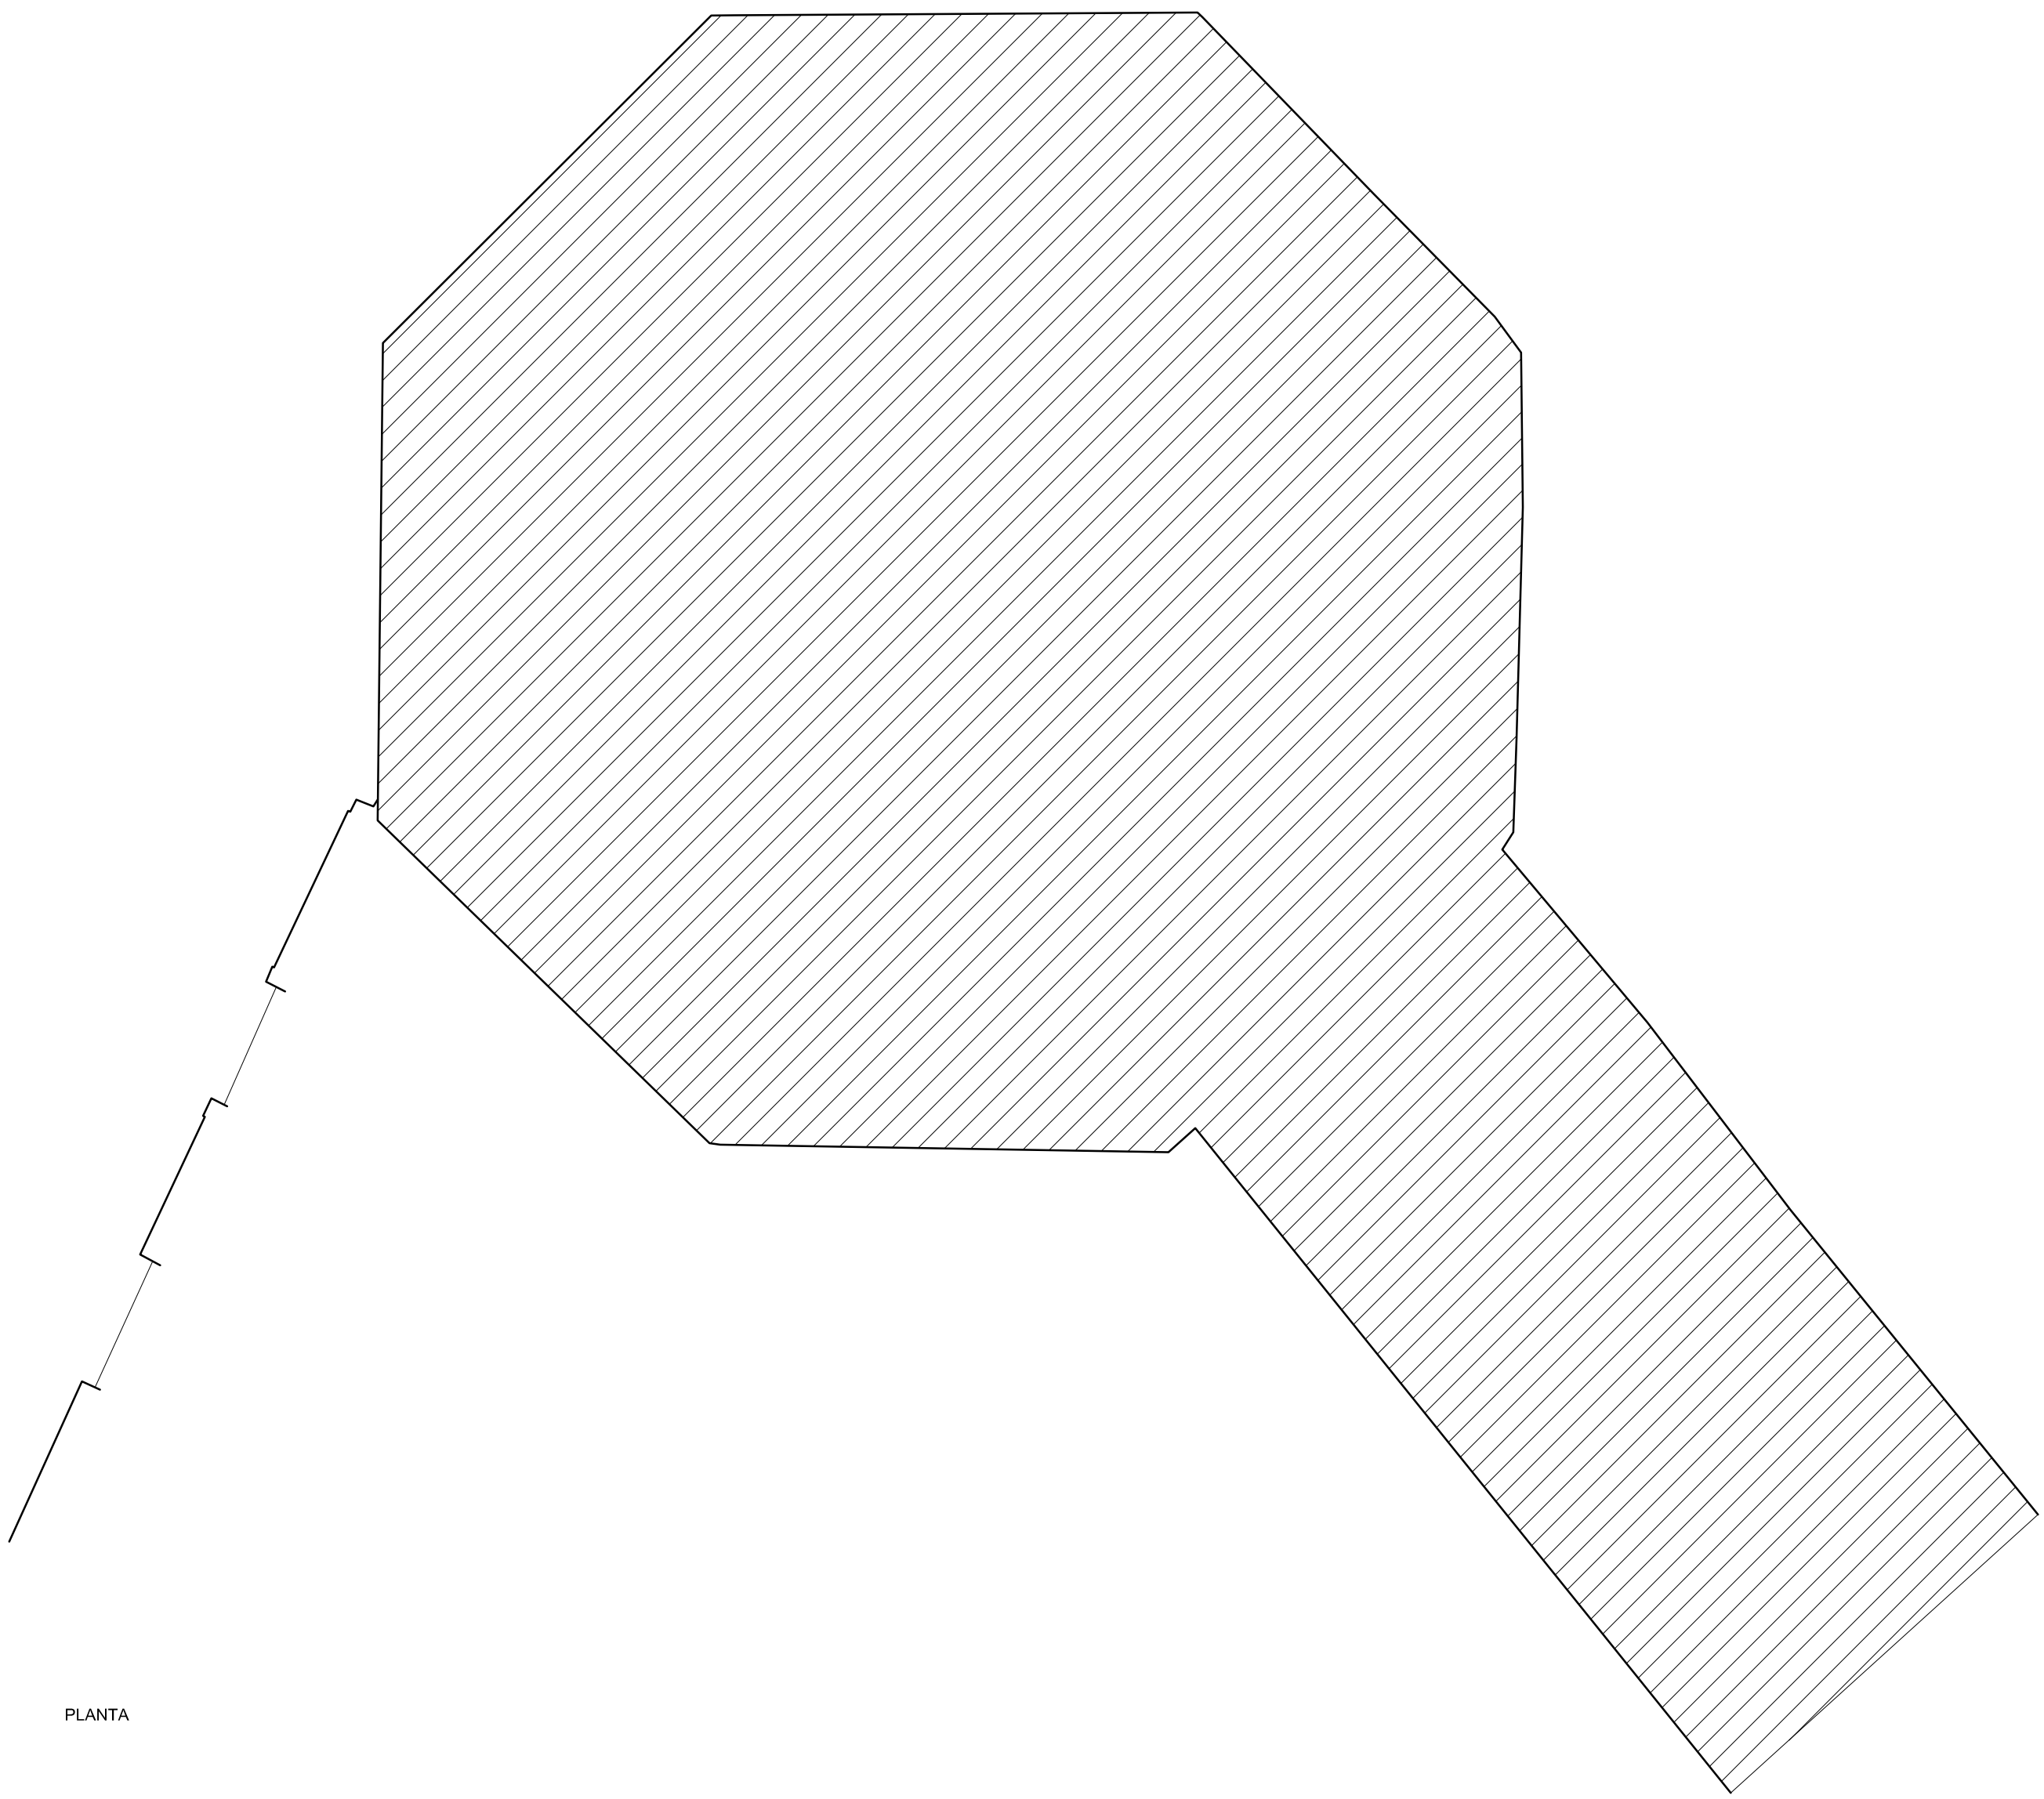


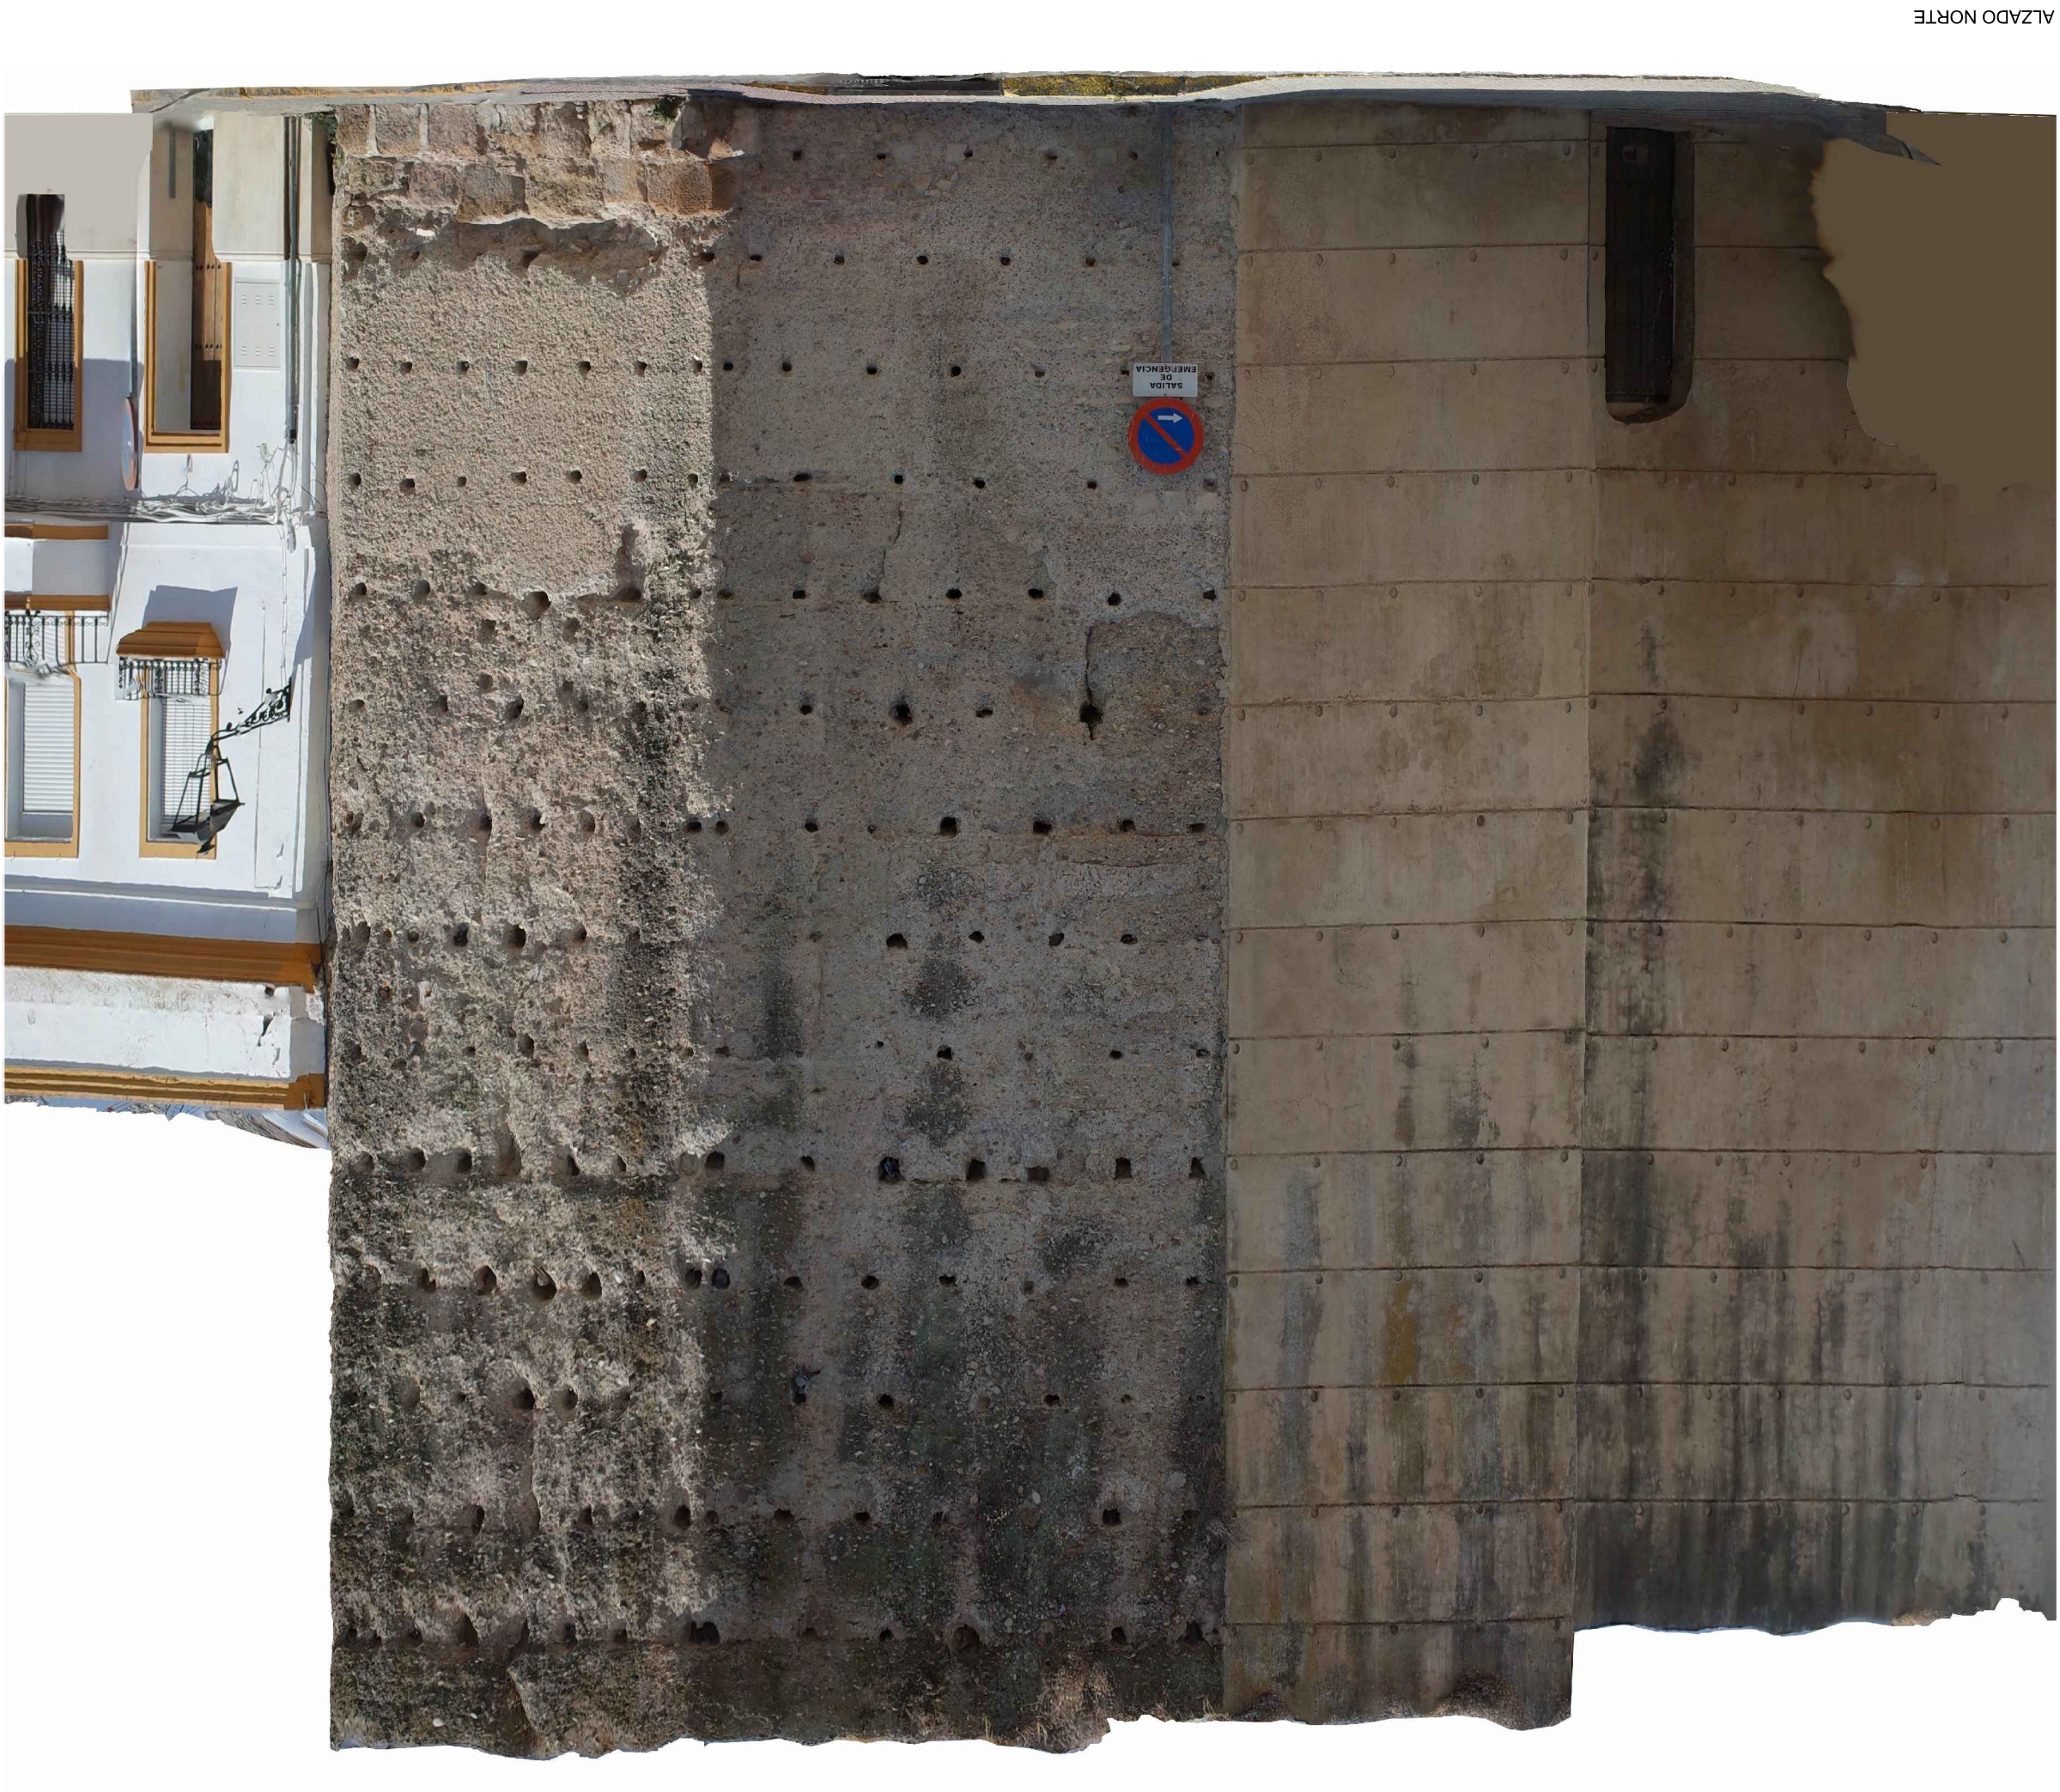

0 5 10 20 m

RECINTO AMURALLADO DE ÉCIJA, TORRE ALBARRANA DEL ÁNGULO NOROESTE
A. ALMAGRO / arq. RABASF
AGOSTO 2022