



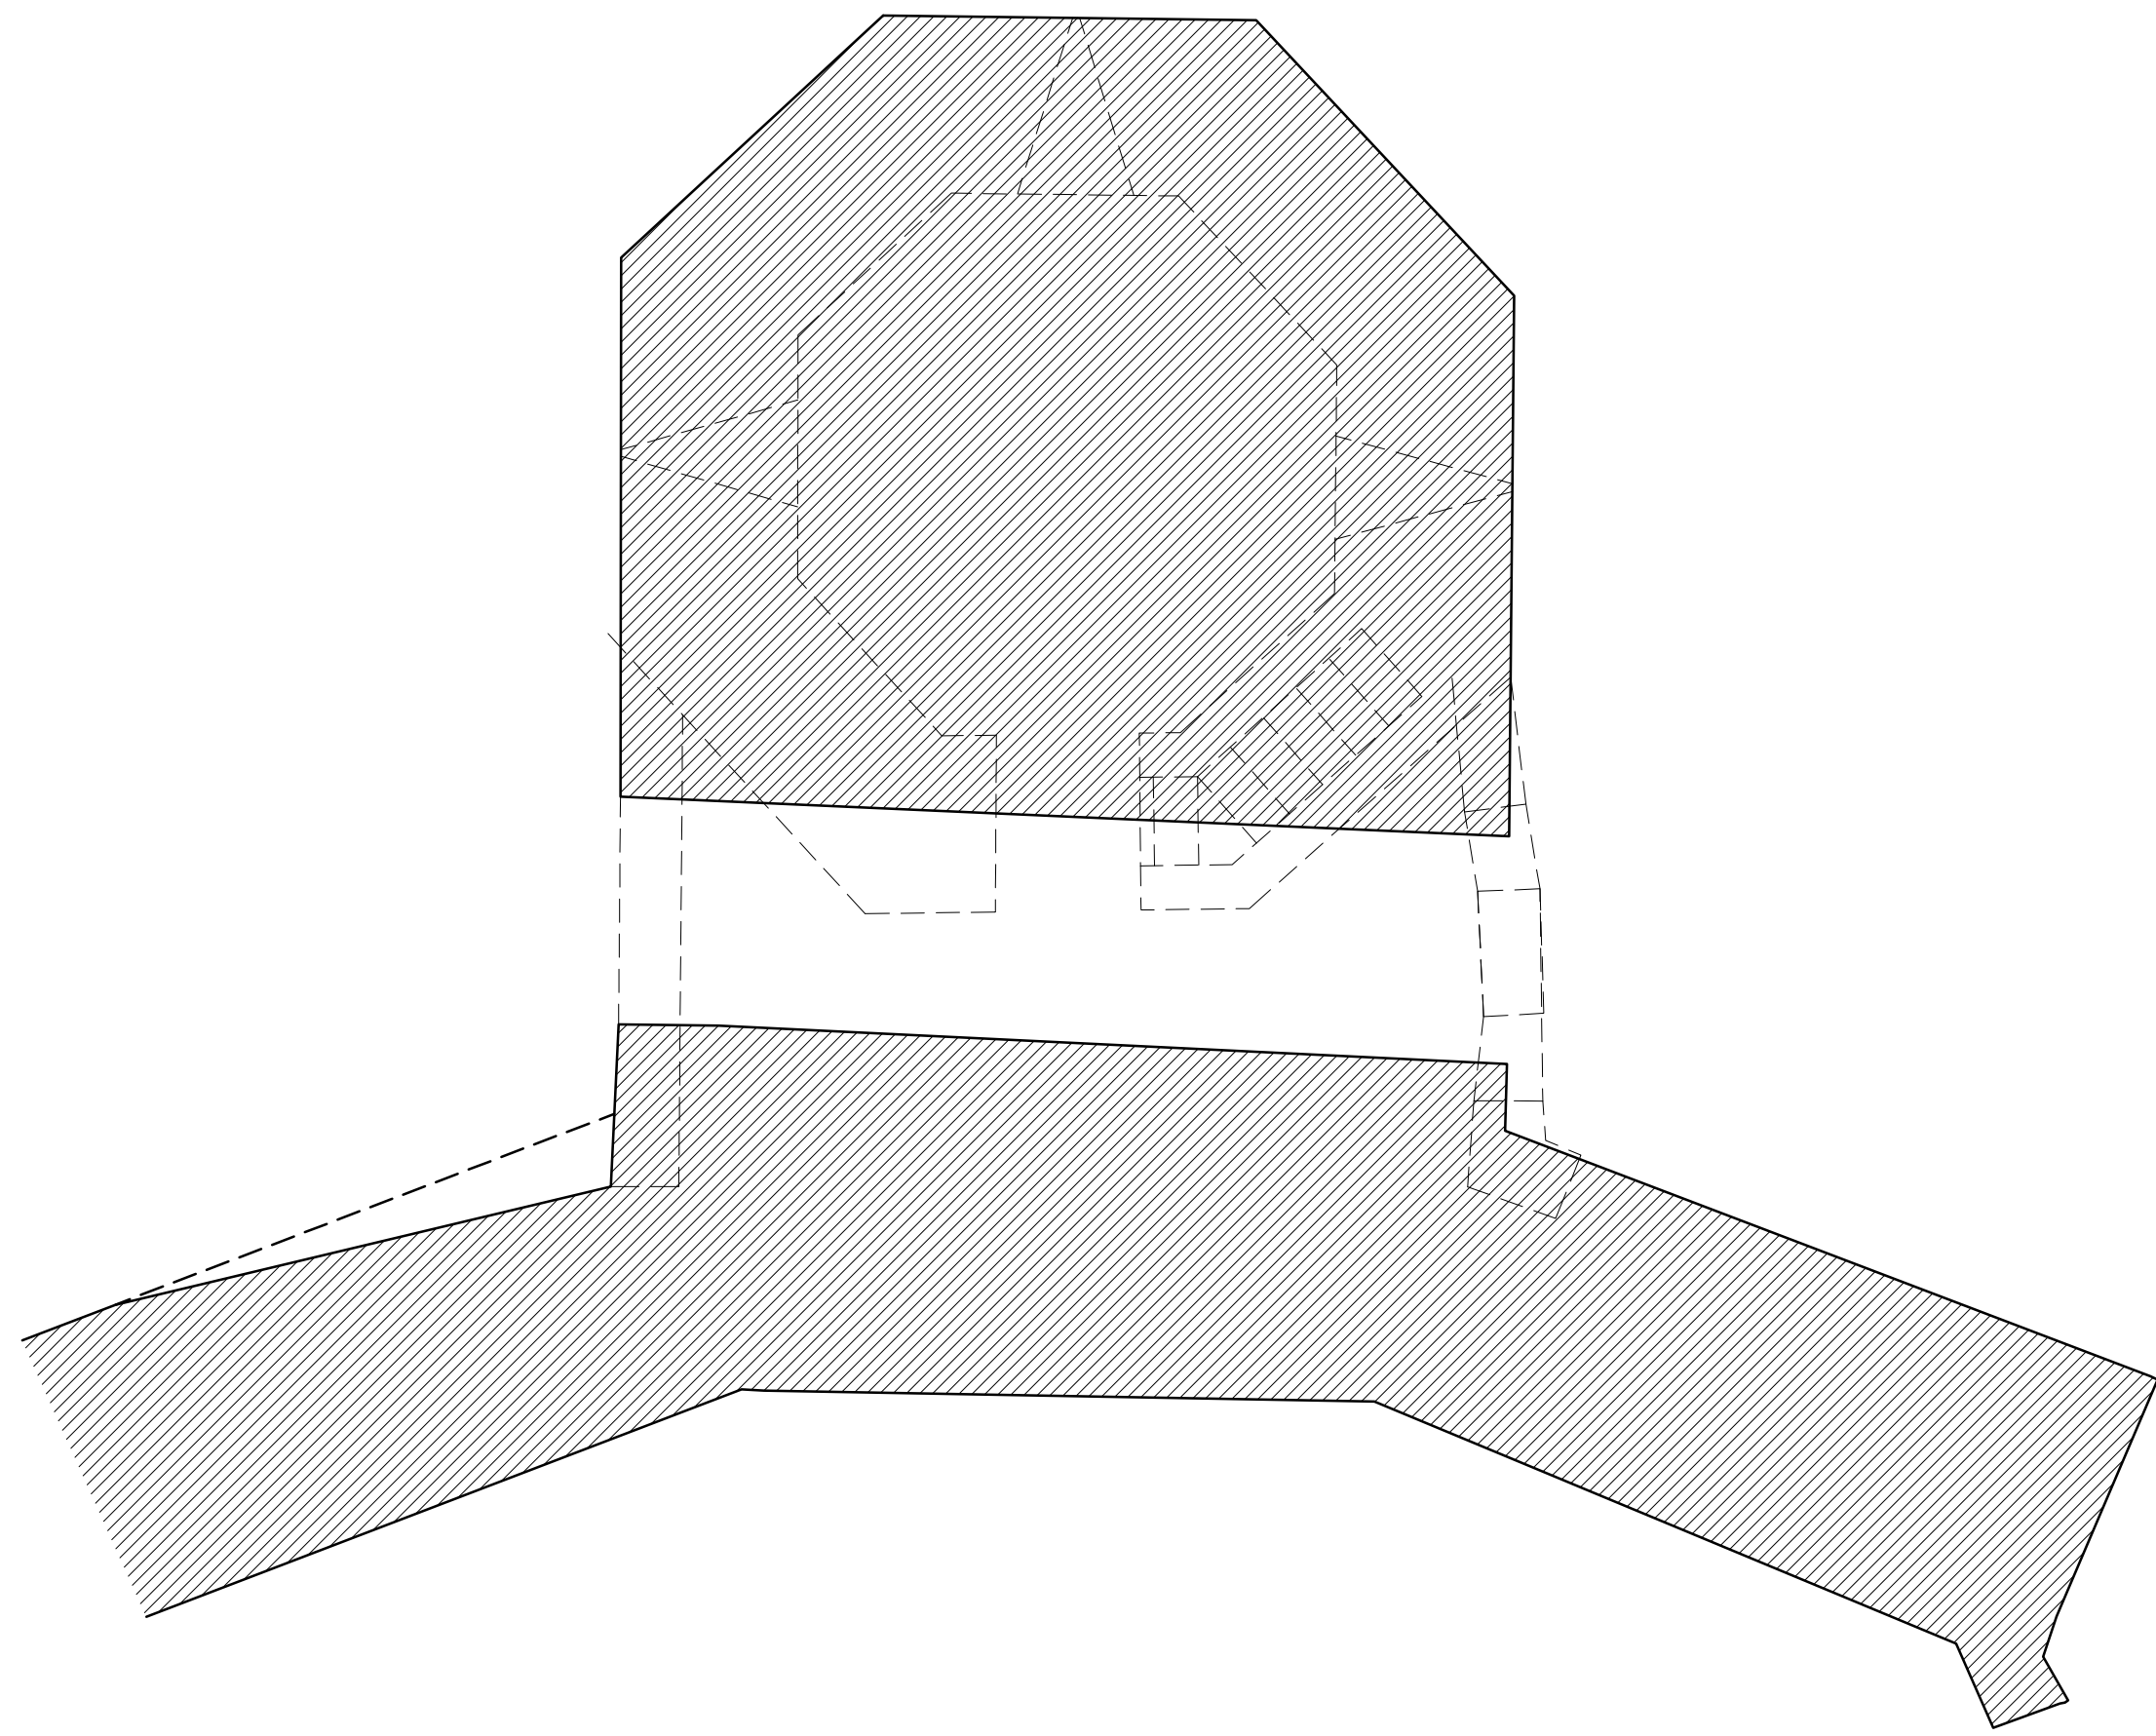

0 5 10 20 m

RECINTO AMURALLADO DE ÉCIJA. TORRE ALBARRANA DEL ÁNGULO NORESTE  
A. ALMAGRO / arq. RABASF  
AGOSTO 2022

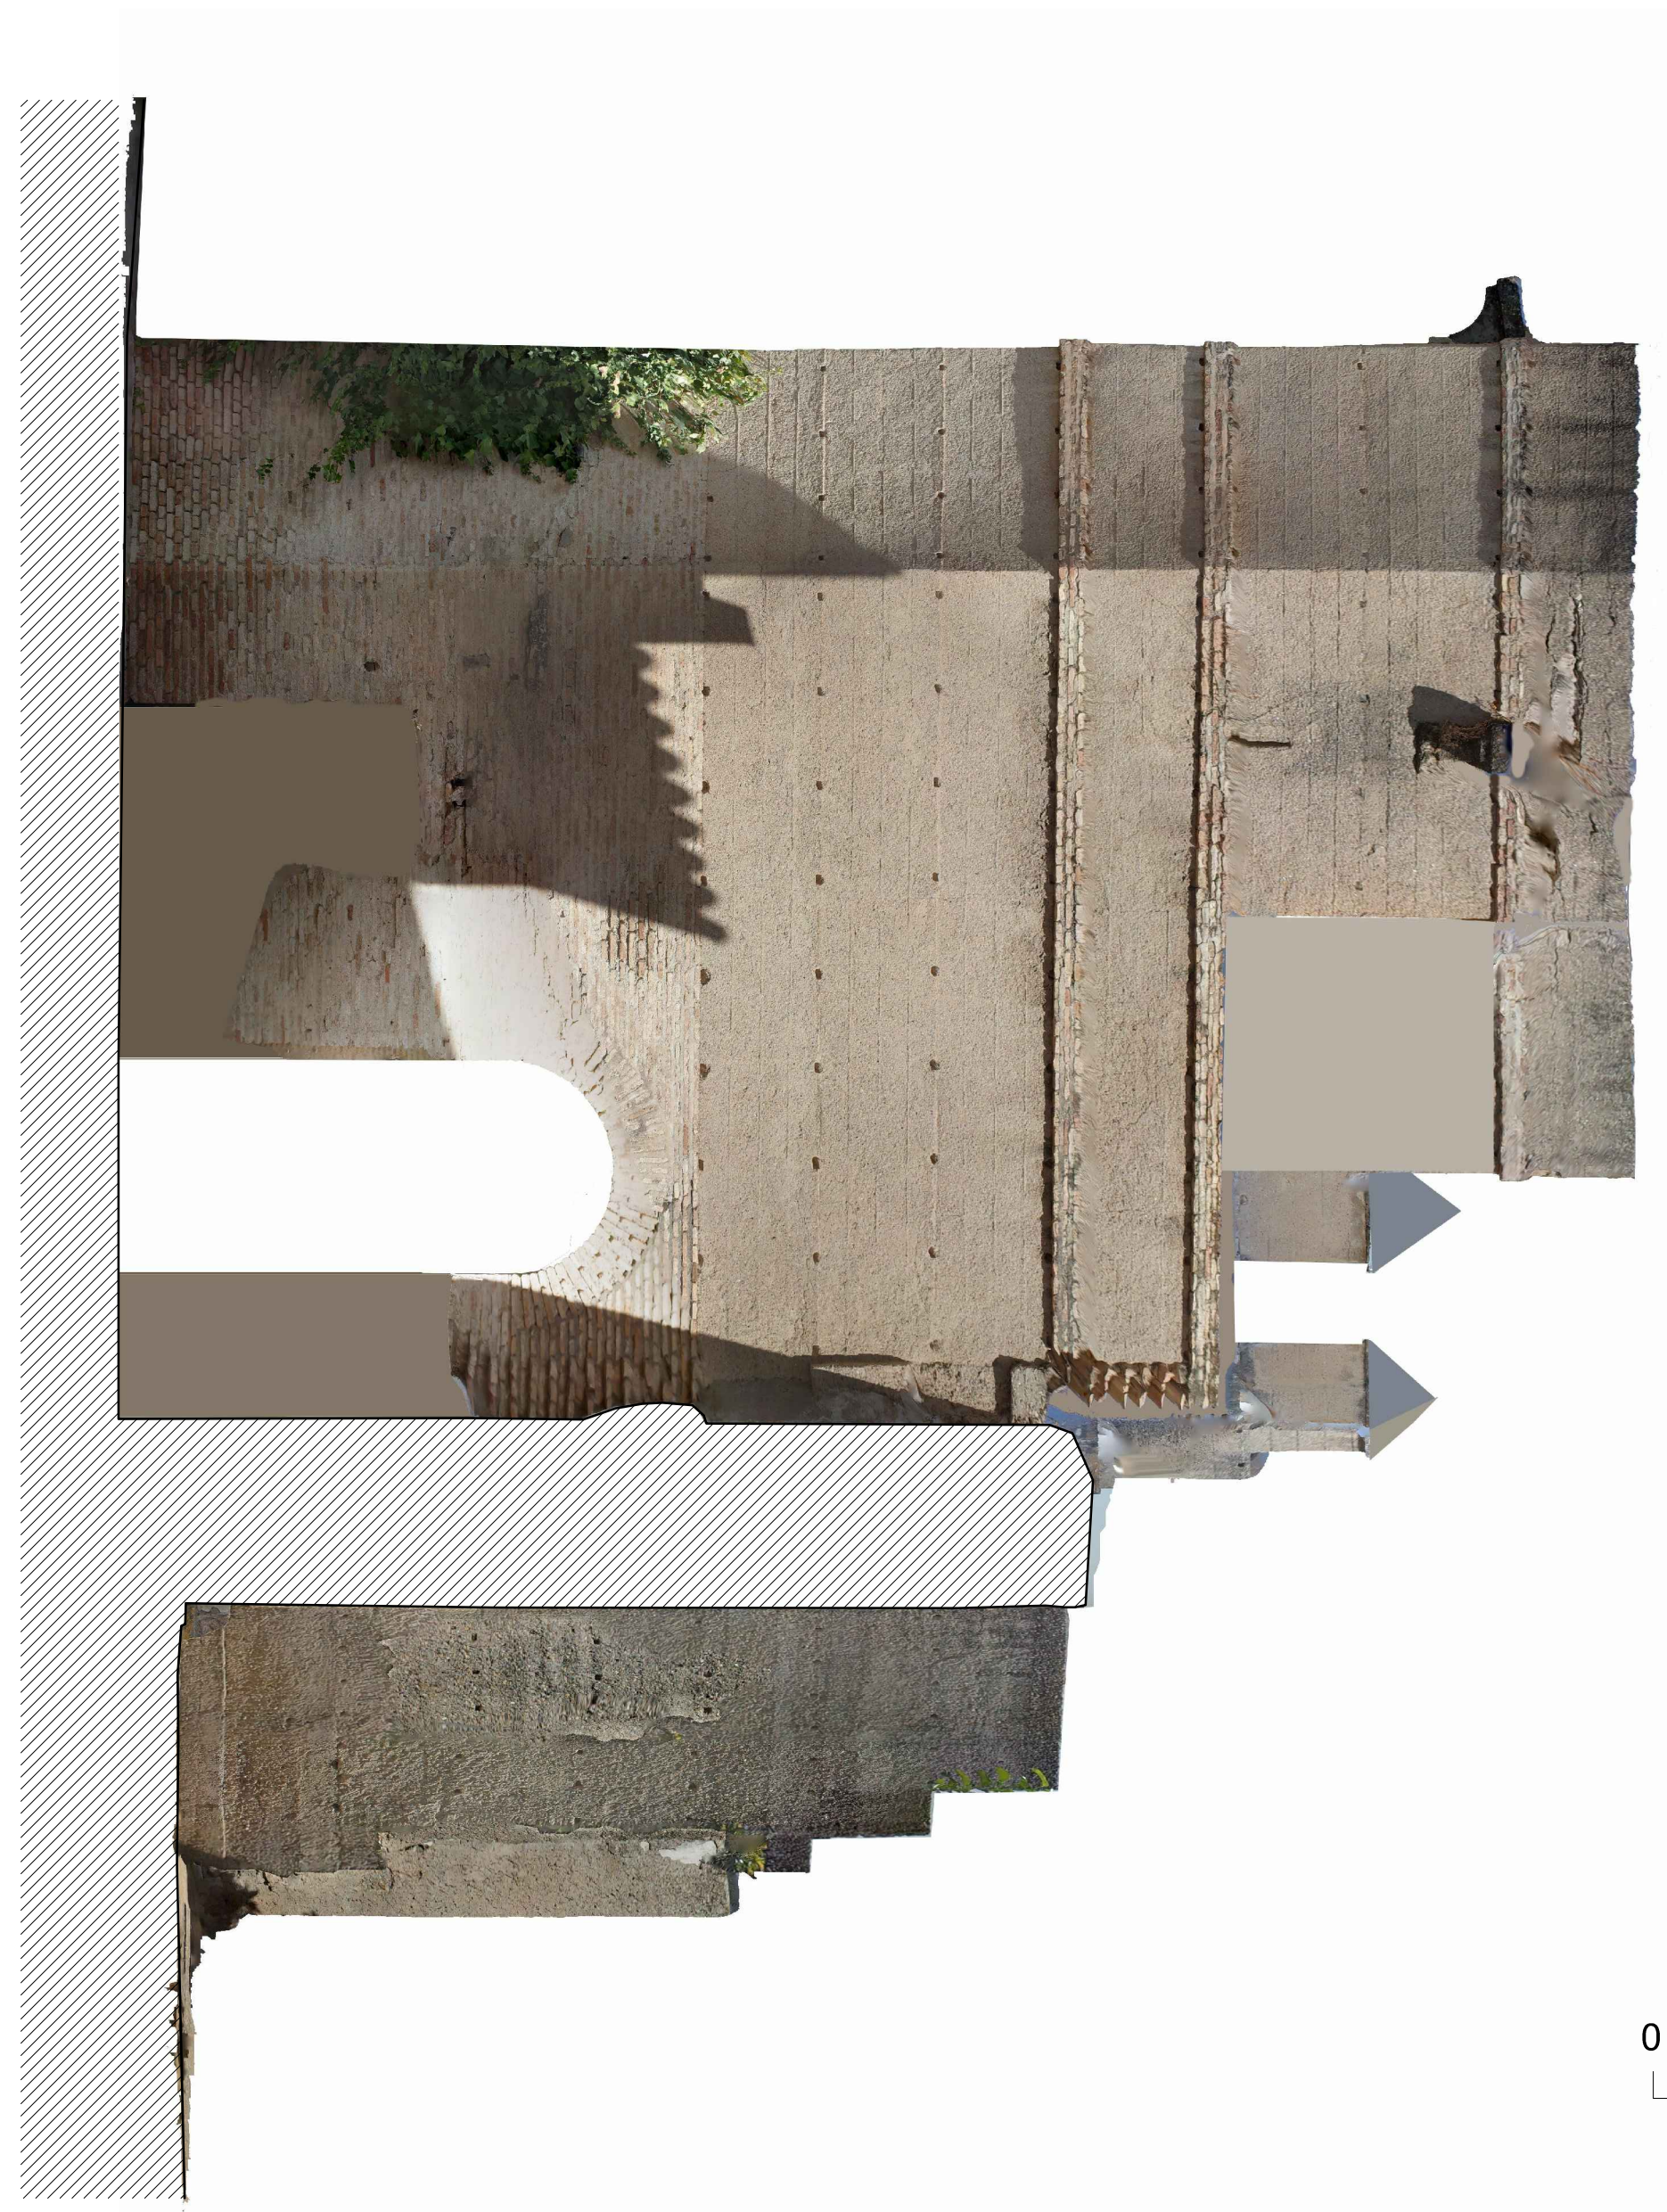