





ALZADO OESTE

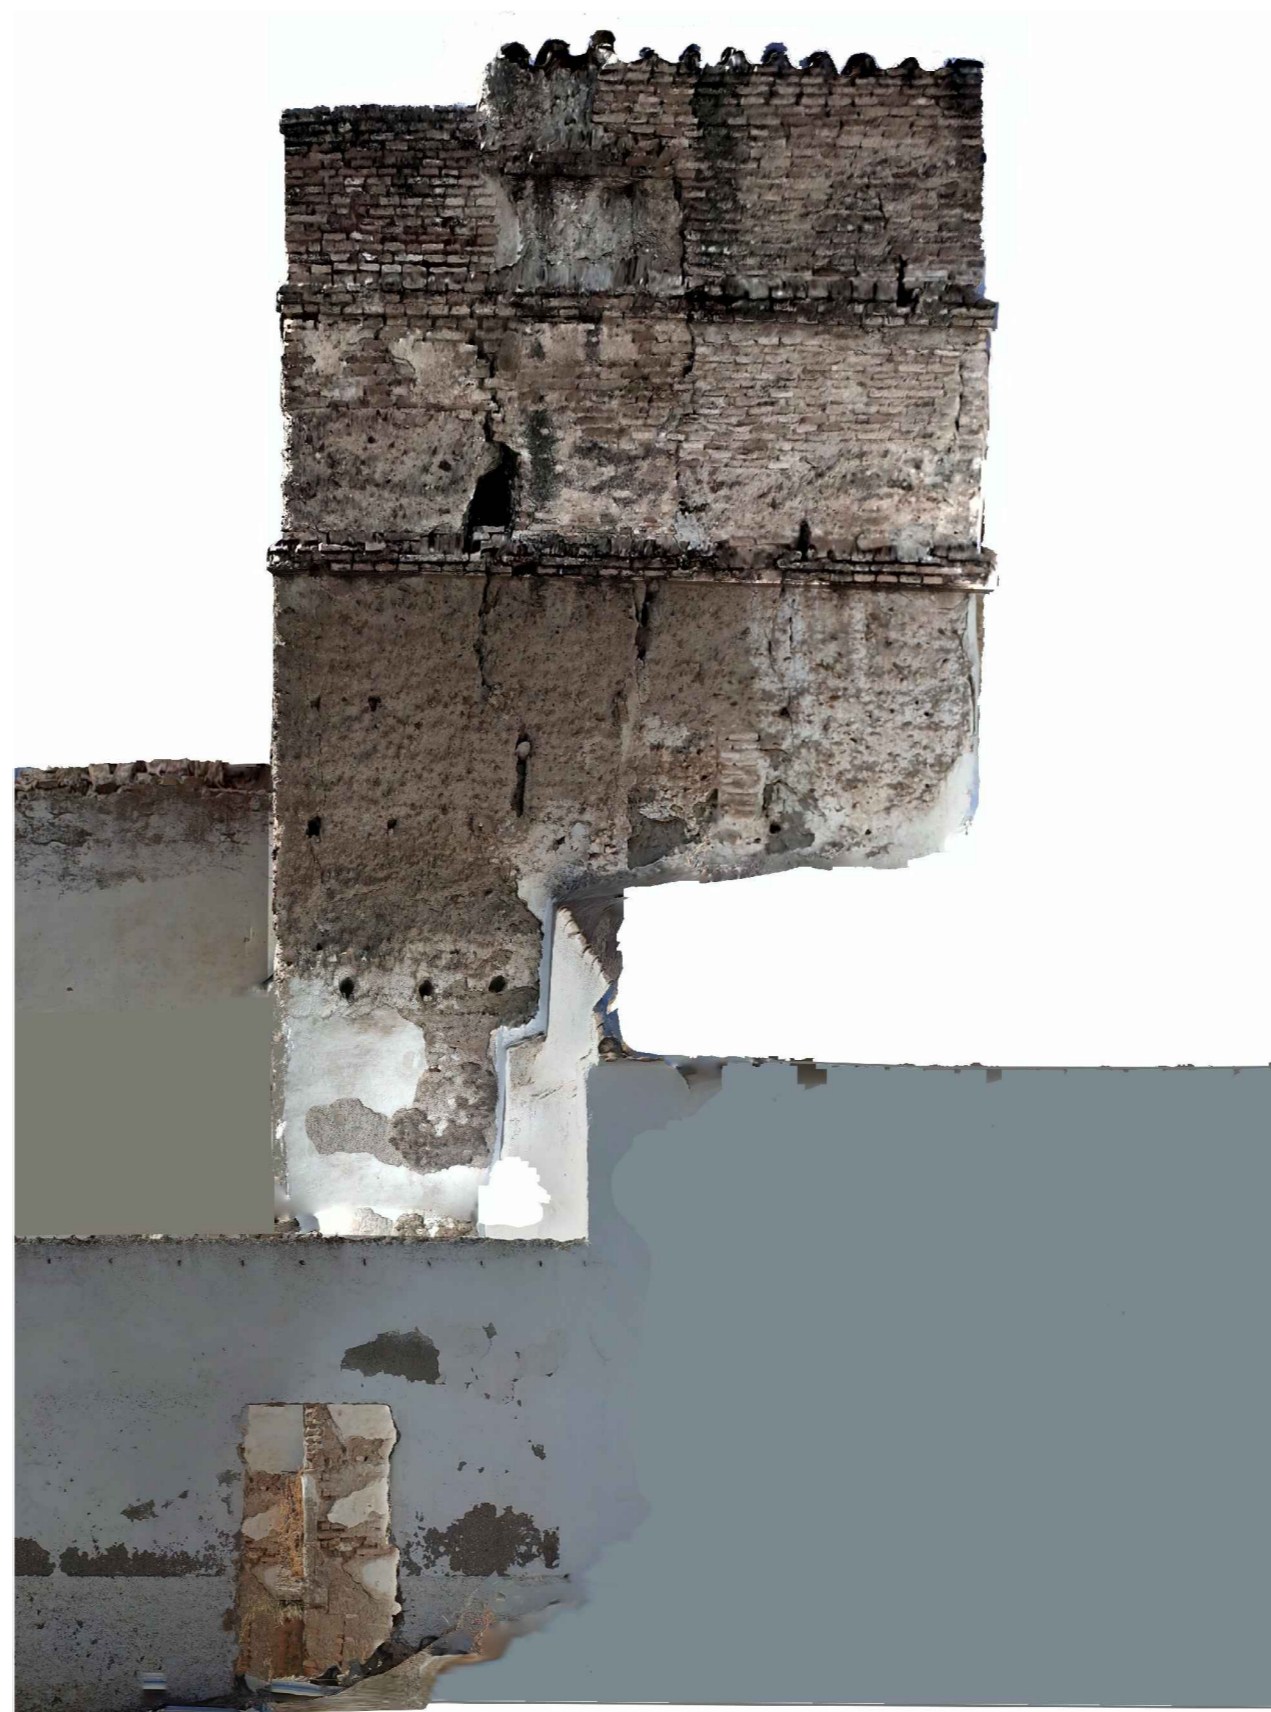

ALZADO SUR

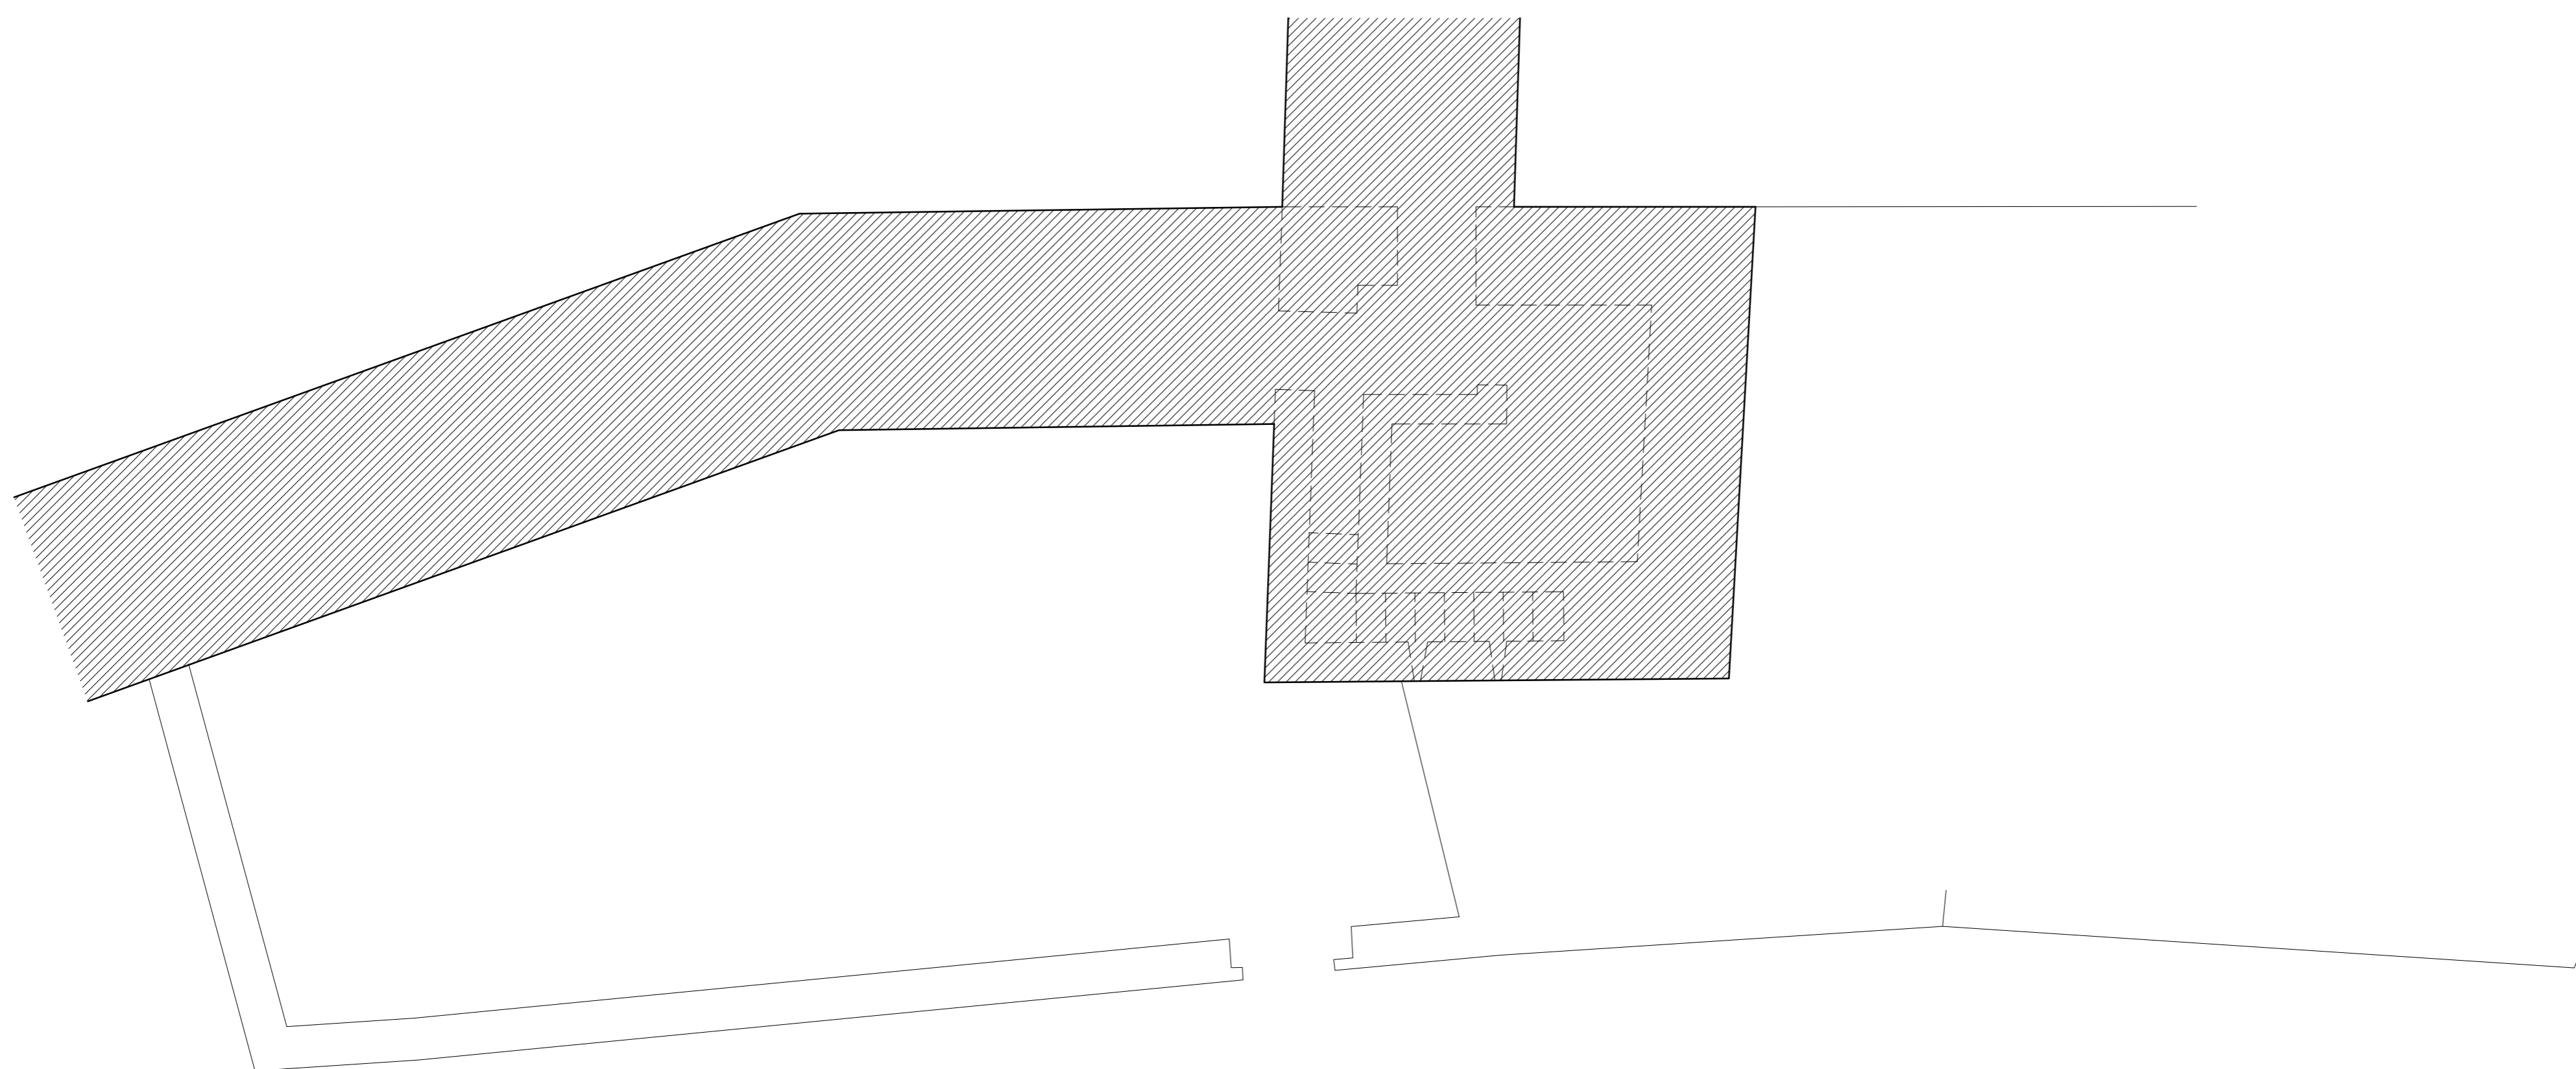

PLANTA



RECINTO AMURALLADO DE ÉCIJA. TORRE EN EL LADO ORIENTAL DE RECINTO

A. ALMAGRO / arq. RABASF

AGOSTO 2022