




ALZADO NORESTE



ALZADO NOROESTE

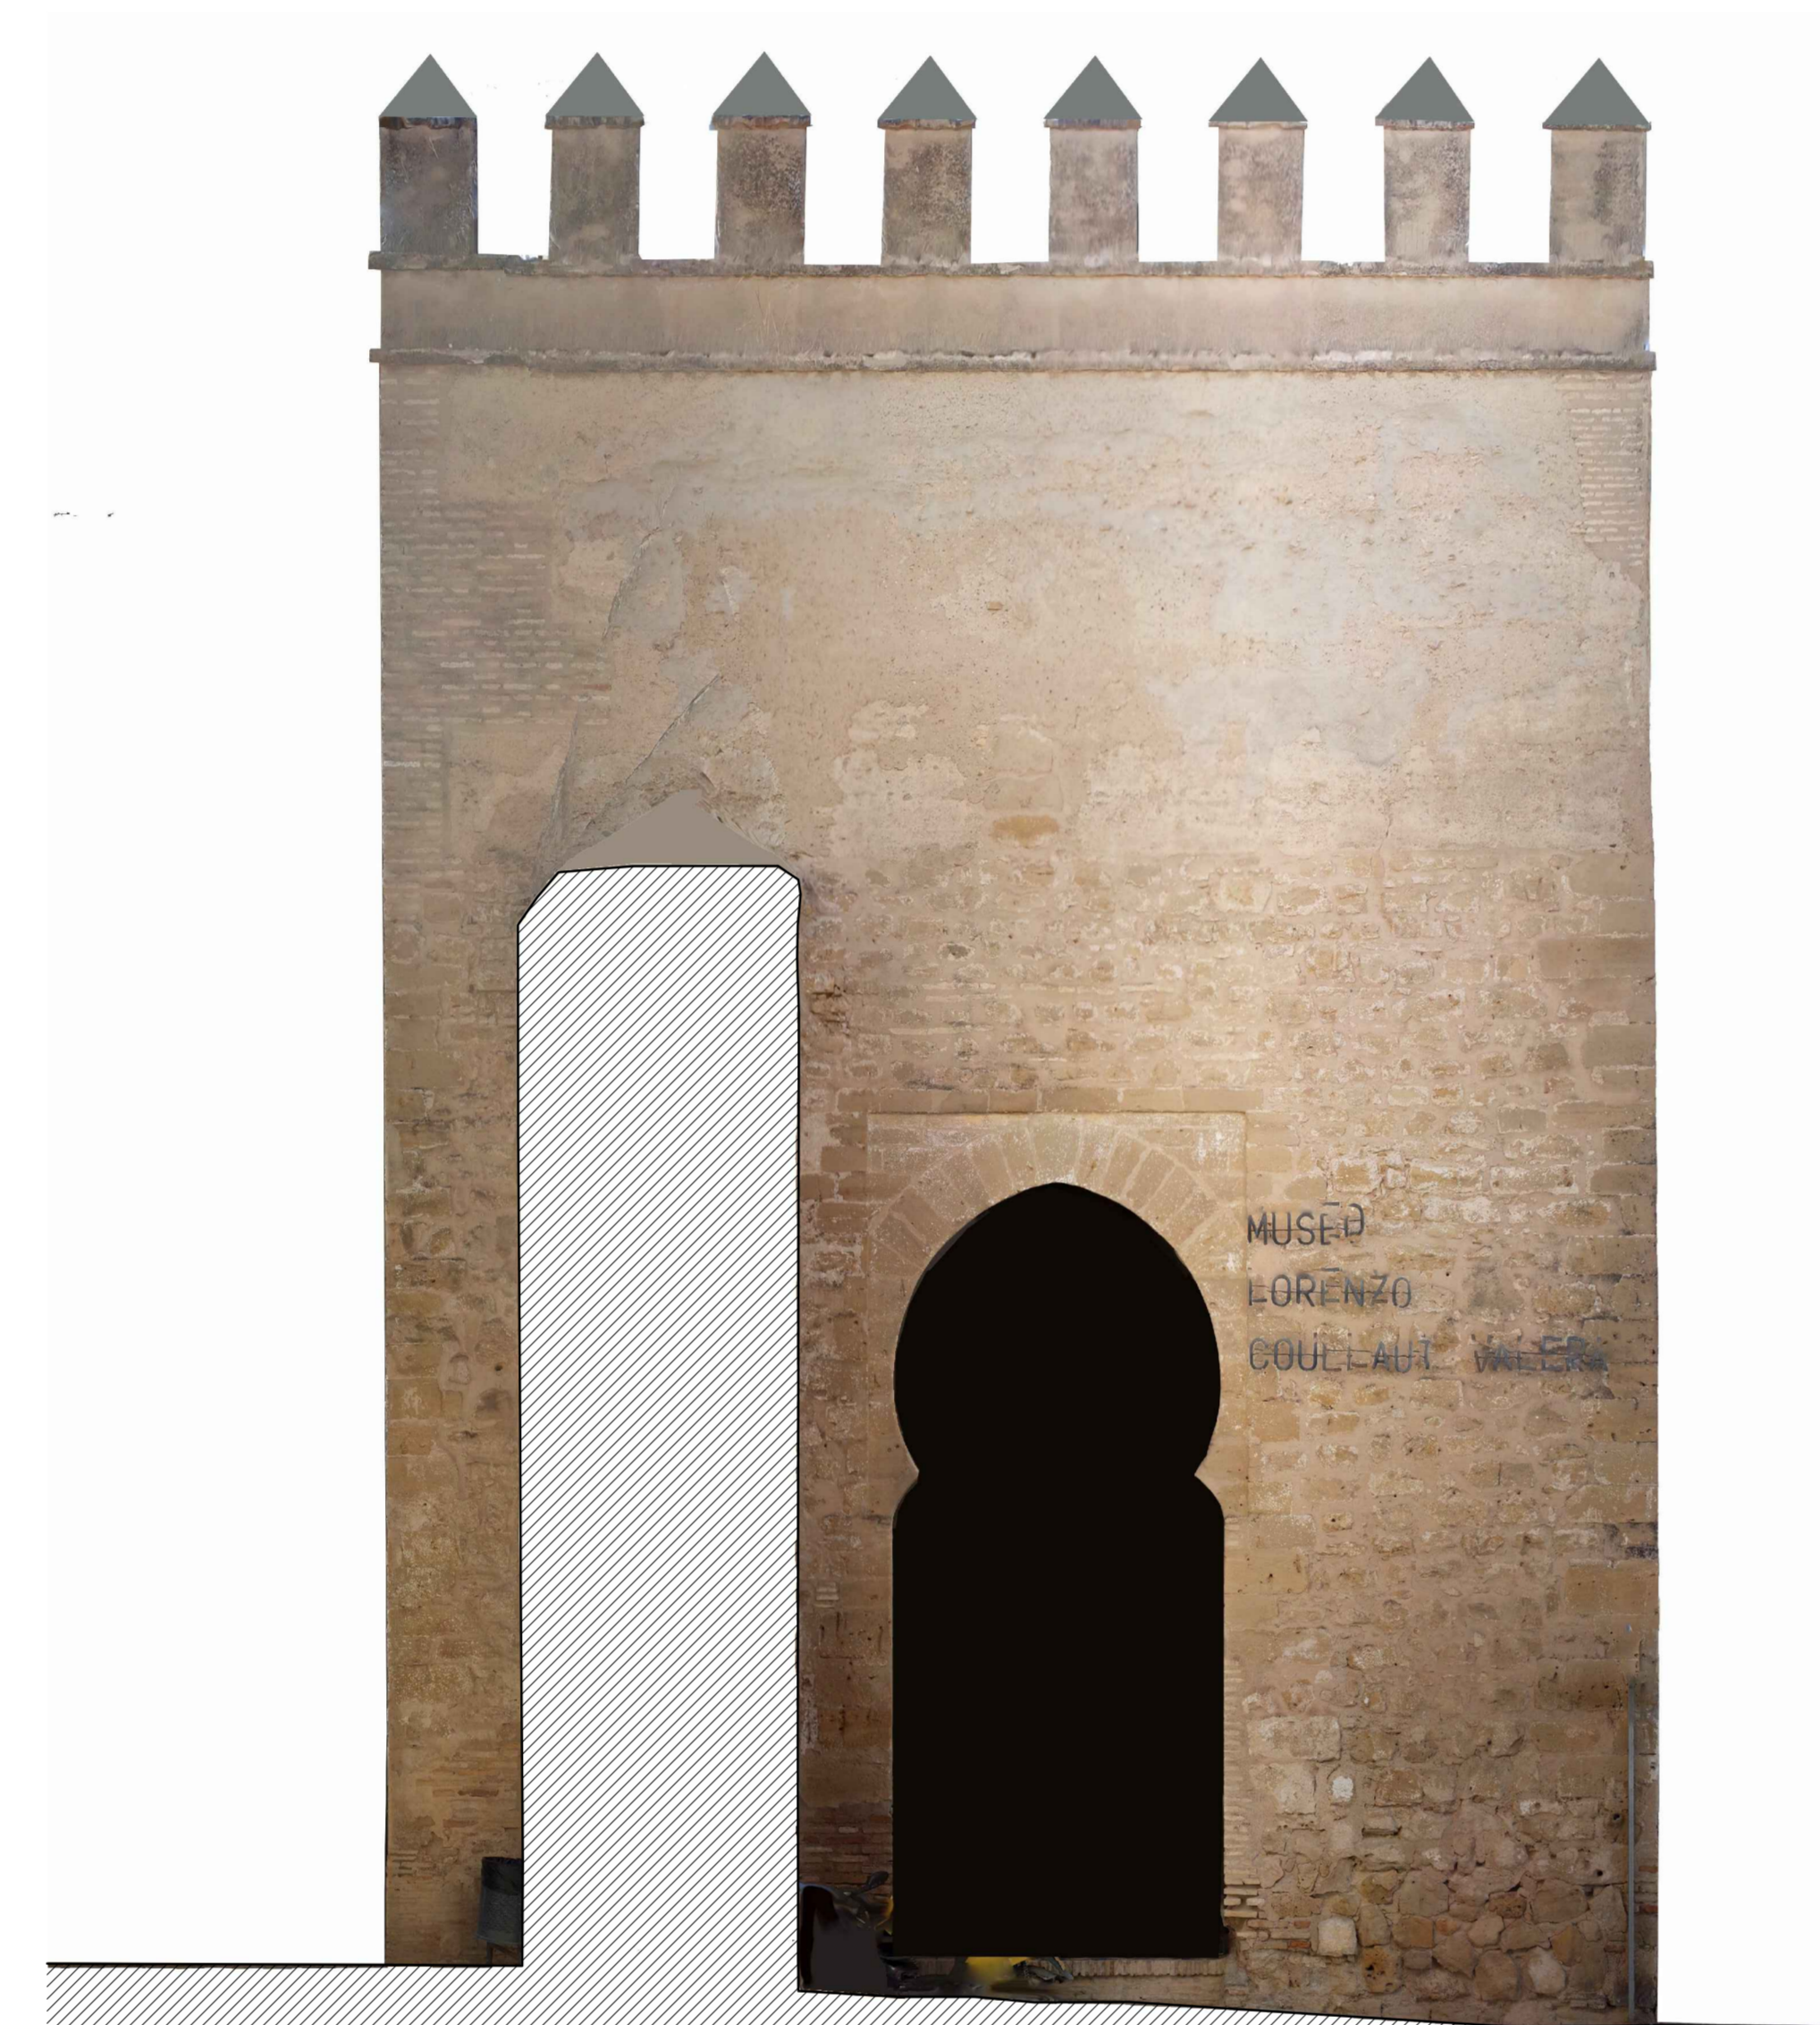

ALZADO SUROESTE



ALZADO SURESTE



MARCHENA (Sevilla) . PUERTA DE MORÓN

A. ALMAGRO / arq. RABASF

AGOSTO 2022