




ALZADO INTERIOR

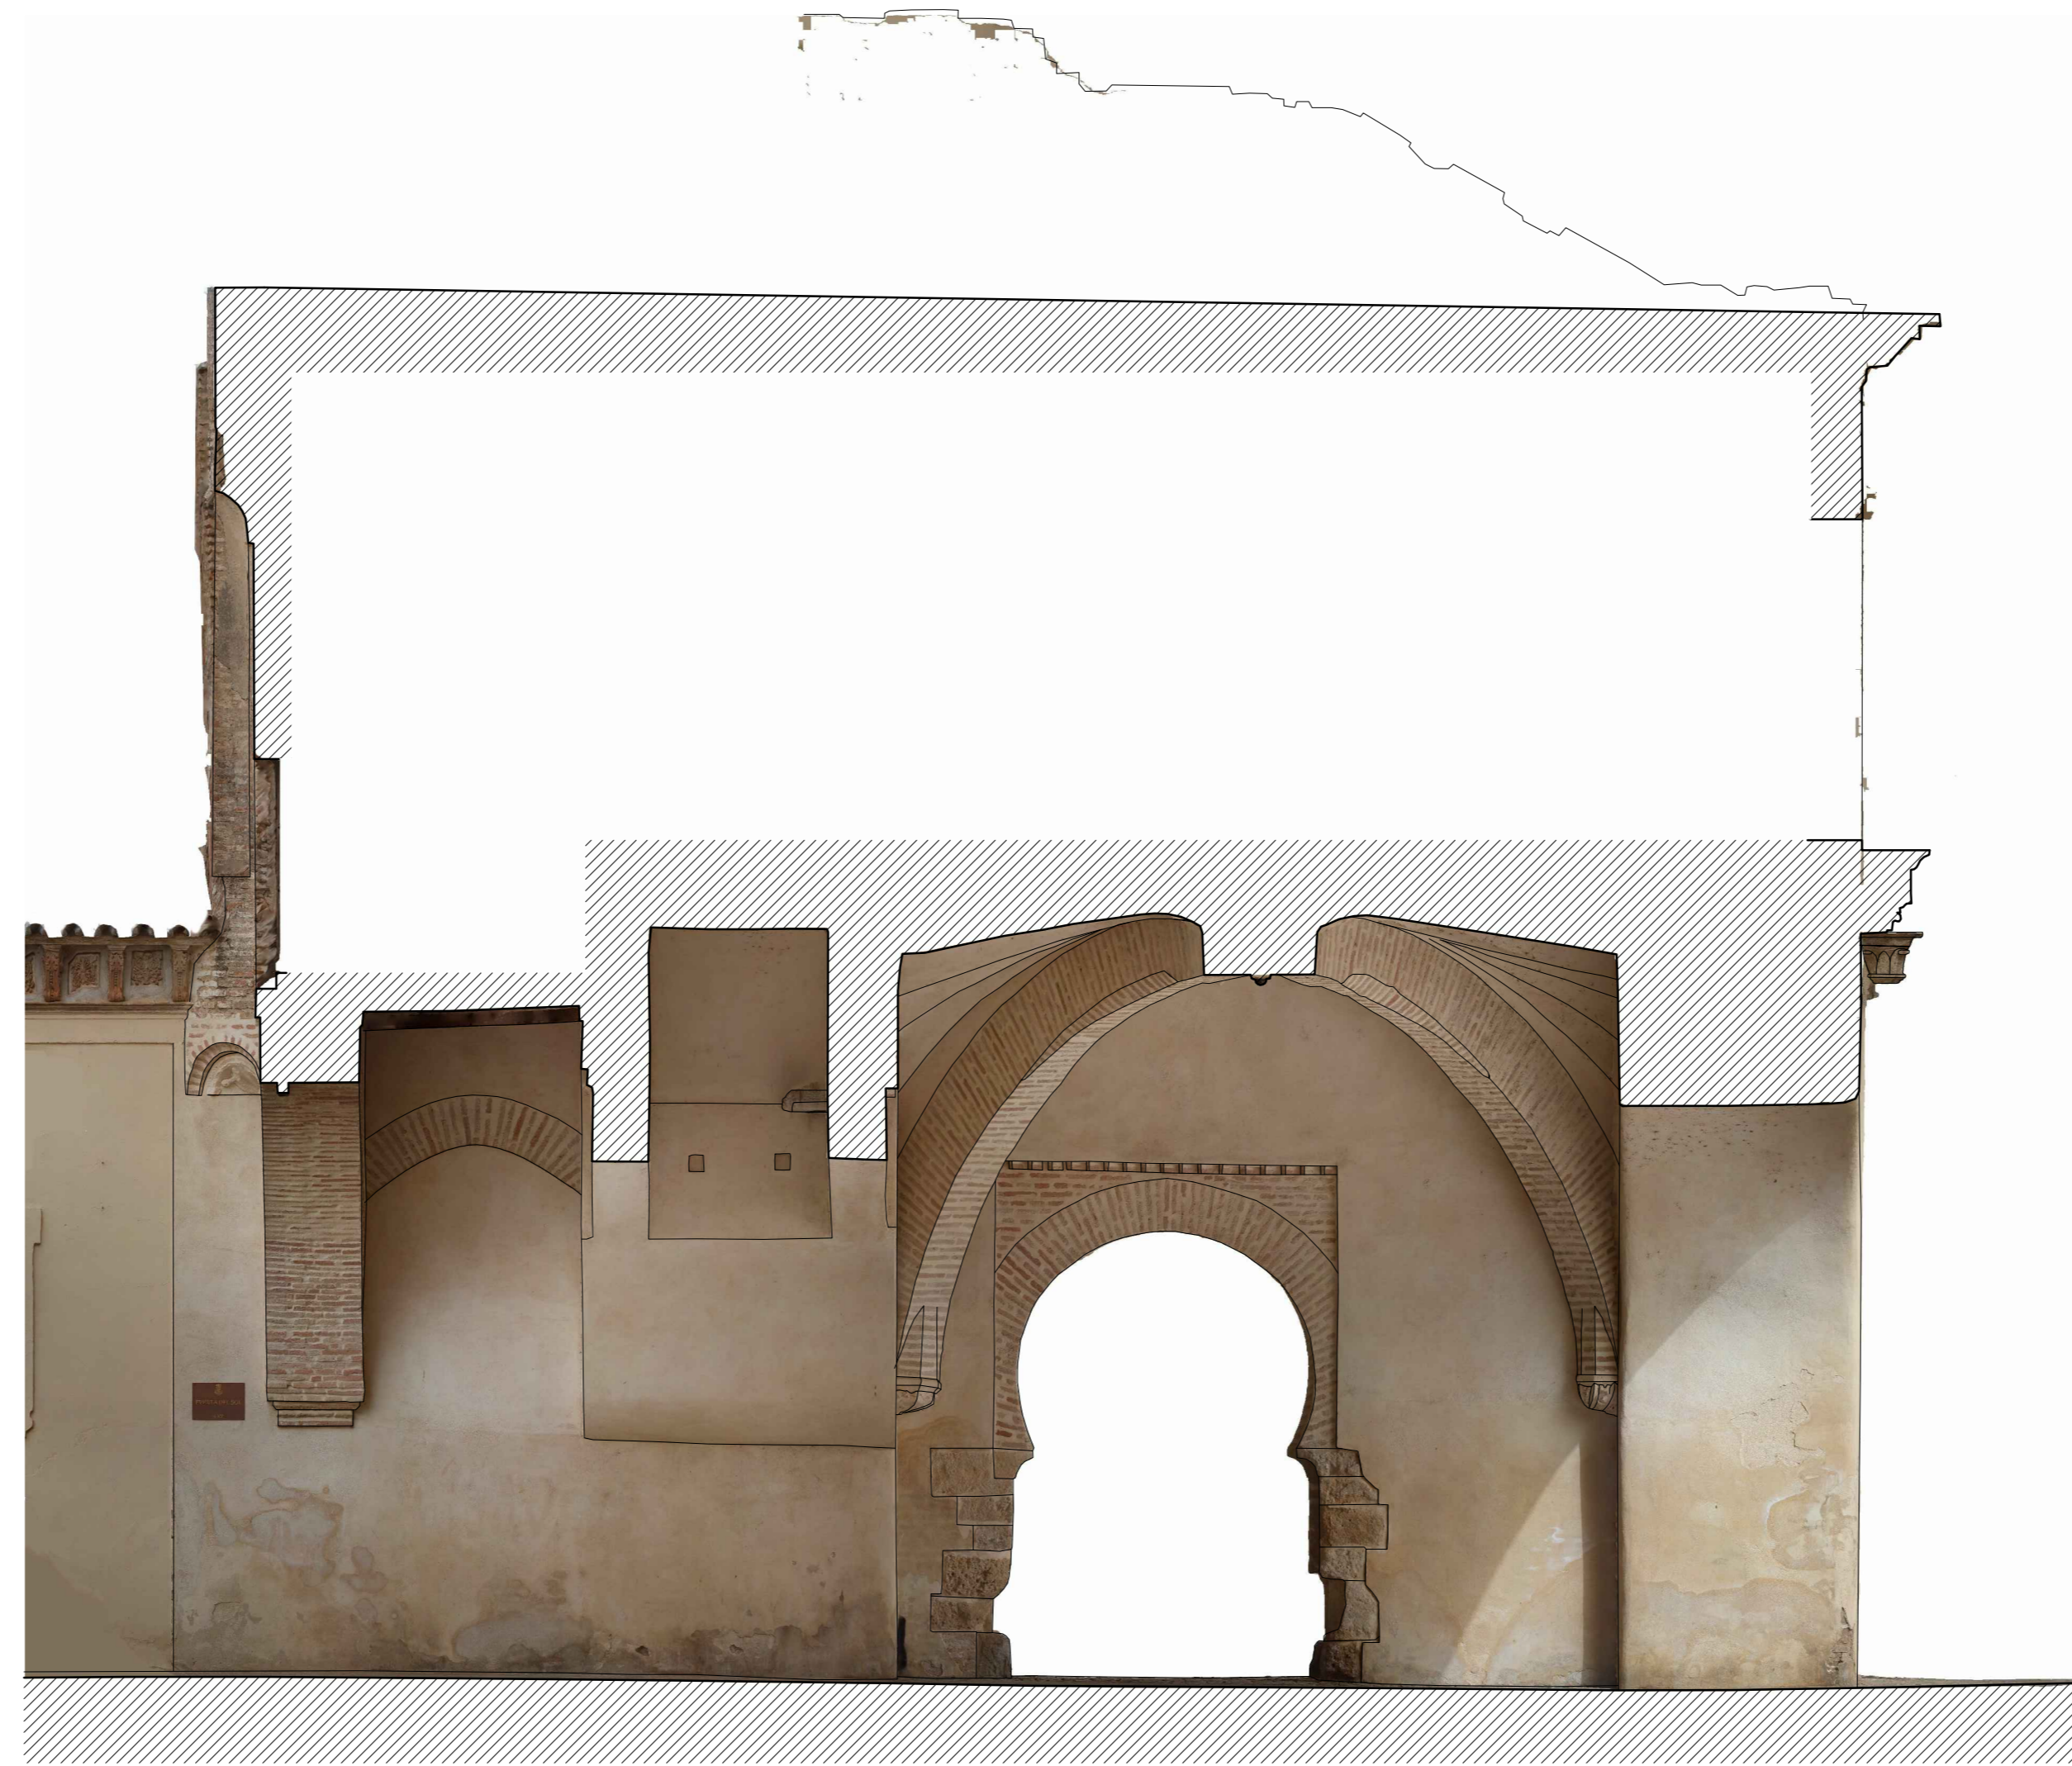

SECCION LONGITUDINAL



ALZADO EXTERIOR

0 10 20 30 40 m

RECINTO AMURALLADO DE PALMA DEL RÍO (CÓRDOBA) . PUERTA DEL SOL

A. ALMAGROÍ and RABASÍ

OCTUBRE 2022