


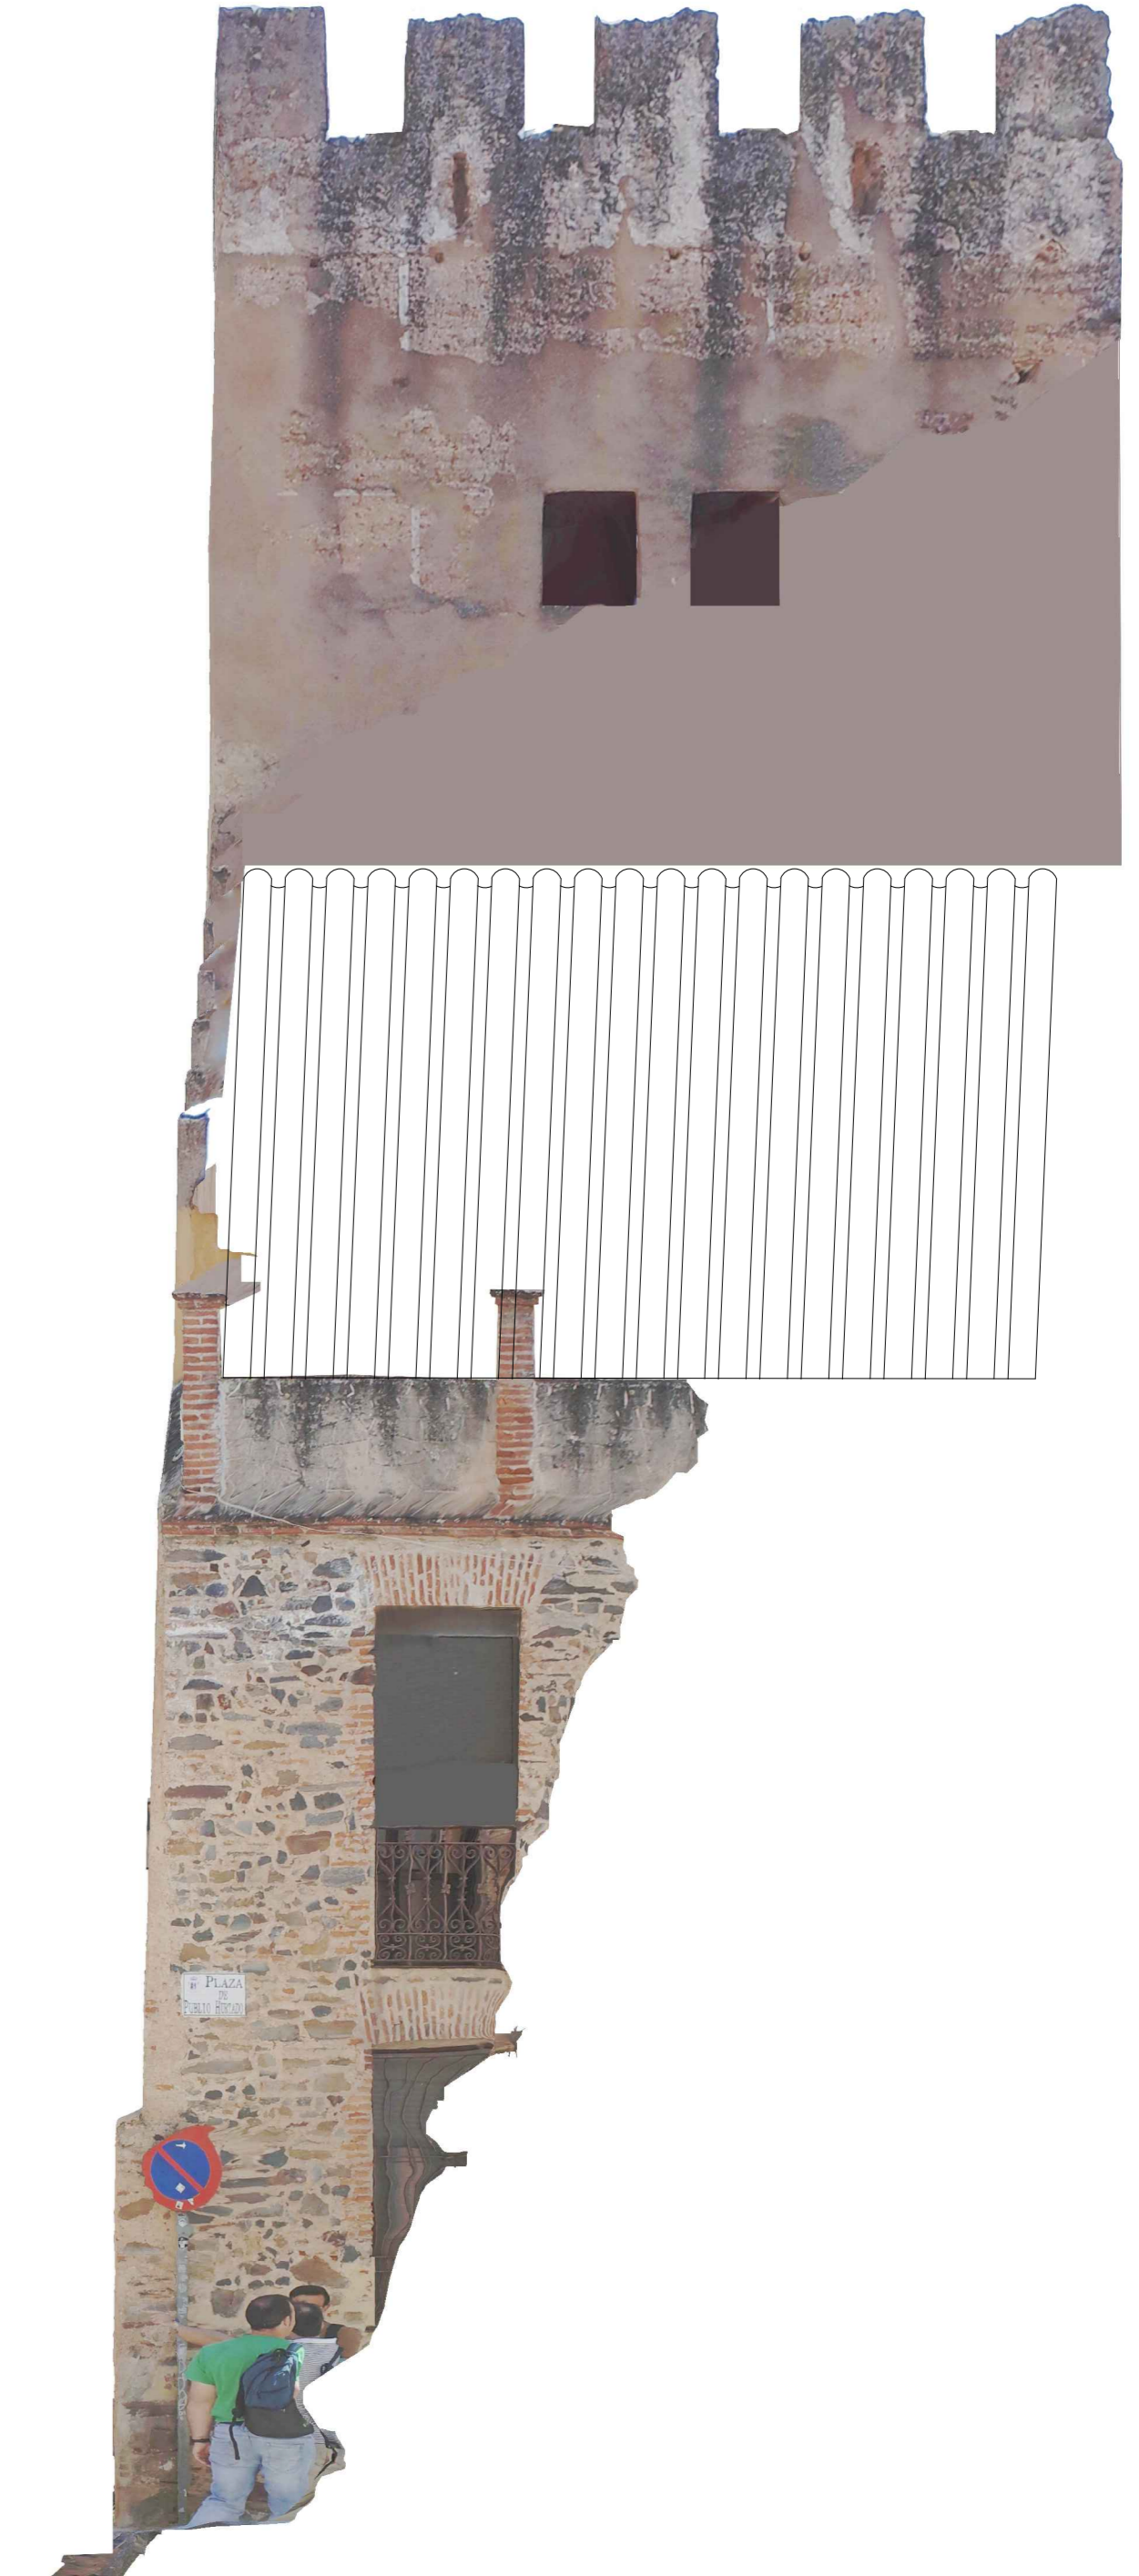

ALZADO SURESTE



ALZADO NORESTE



ALZADO NOROESTE

0 5 10 m

RECINTO AMURALLADO DE CACERES. TORRE DEL HORNO
A. ALMAGRO / arq. RABASF mayo 2026