



SECCION LONGITUDINAL  
0 5 10 m  
JEREZ DE LA FRONTERA (Cádiz) . ALCÁZAR. PUERTA DE LA CIUDAD  
A. ALMAGRO (ING. ARQUIT.) JULIO 2022

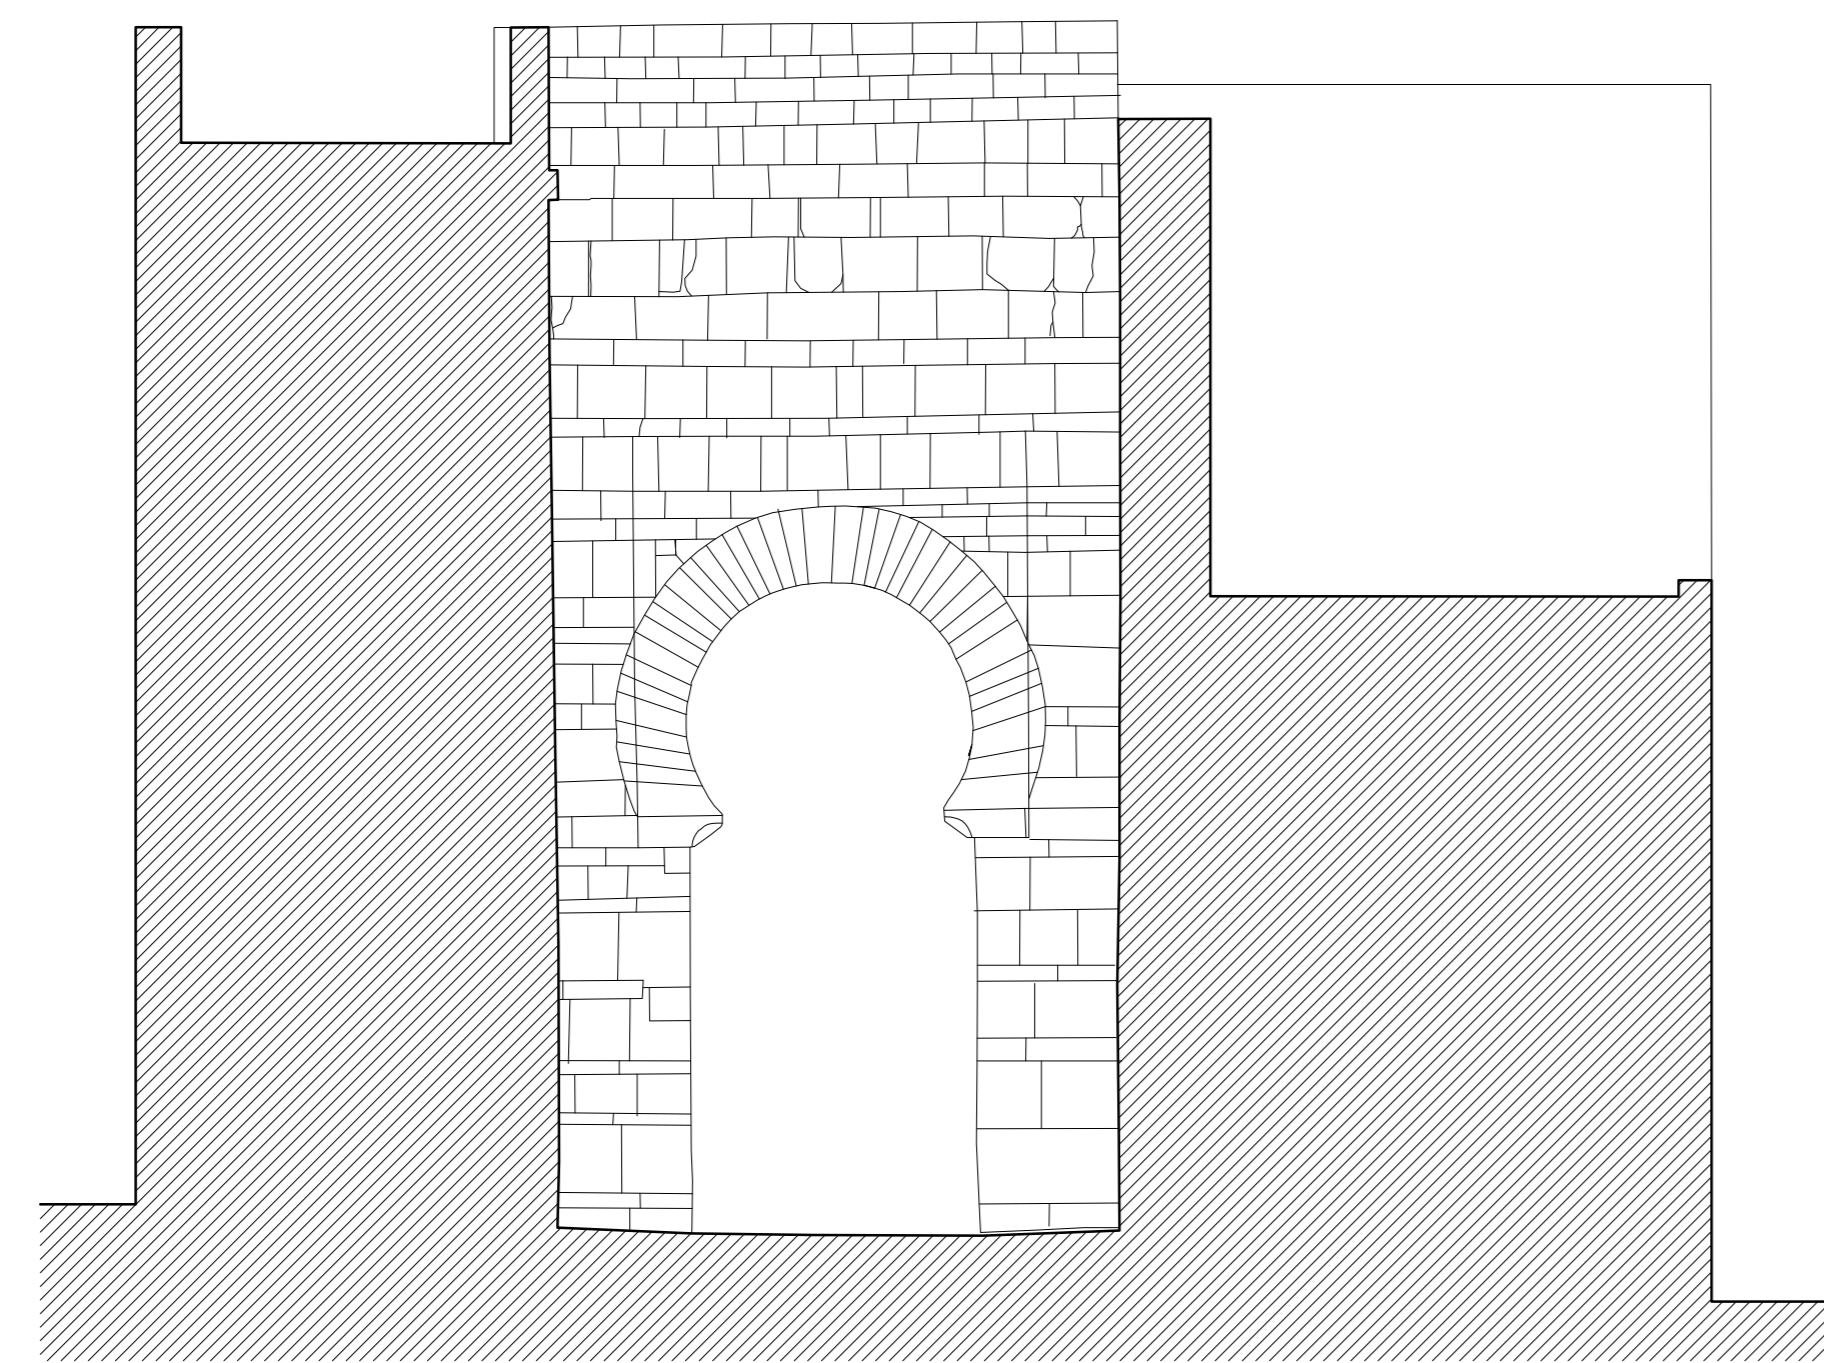

ALZADO EXTERIOR  
0 5 10 m  
JEREZ DE LA FRONTERA (Cádiz) . ALCÁZAR. PUERTA DE LA CIUDAD  
A. ALMAGRO (ING. ARQUIT.) JULIO 2022



0 5 10 m  
JEREZ DE LA FRONTERA (Cádiz) . ALCÁZAR. PUERTA DE LA CIUDAD  
A. ALMAGRO (ING. ARQUIT.) JULIO 2022

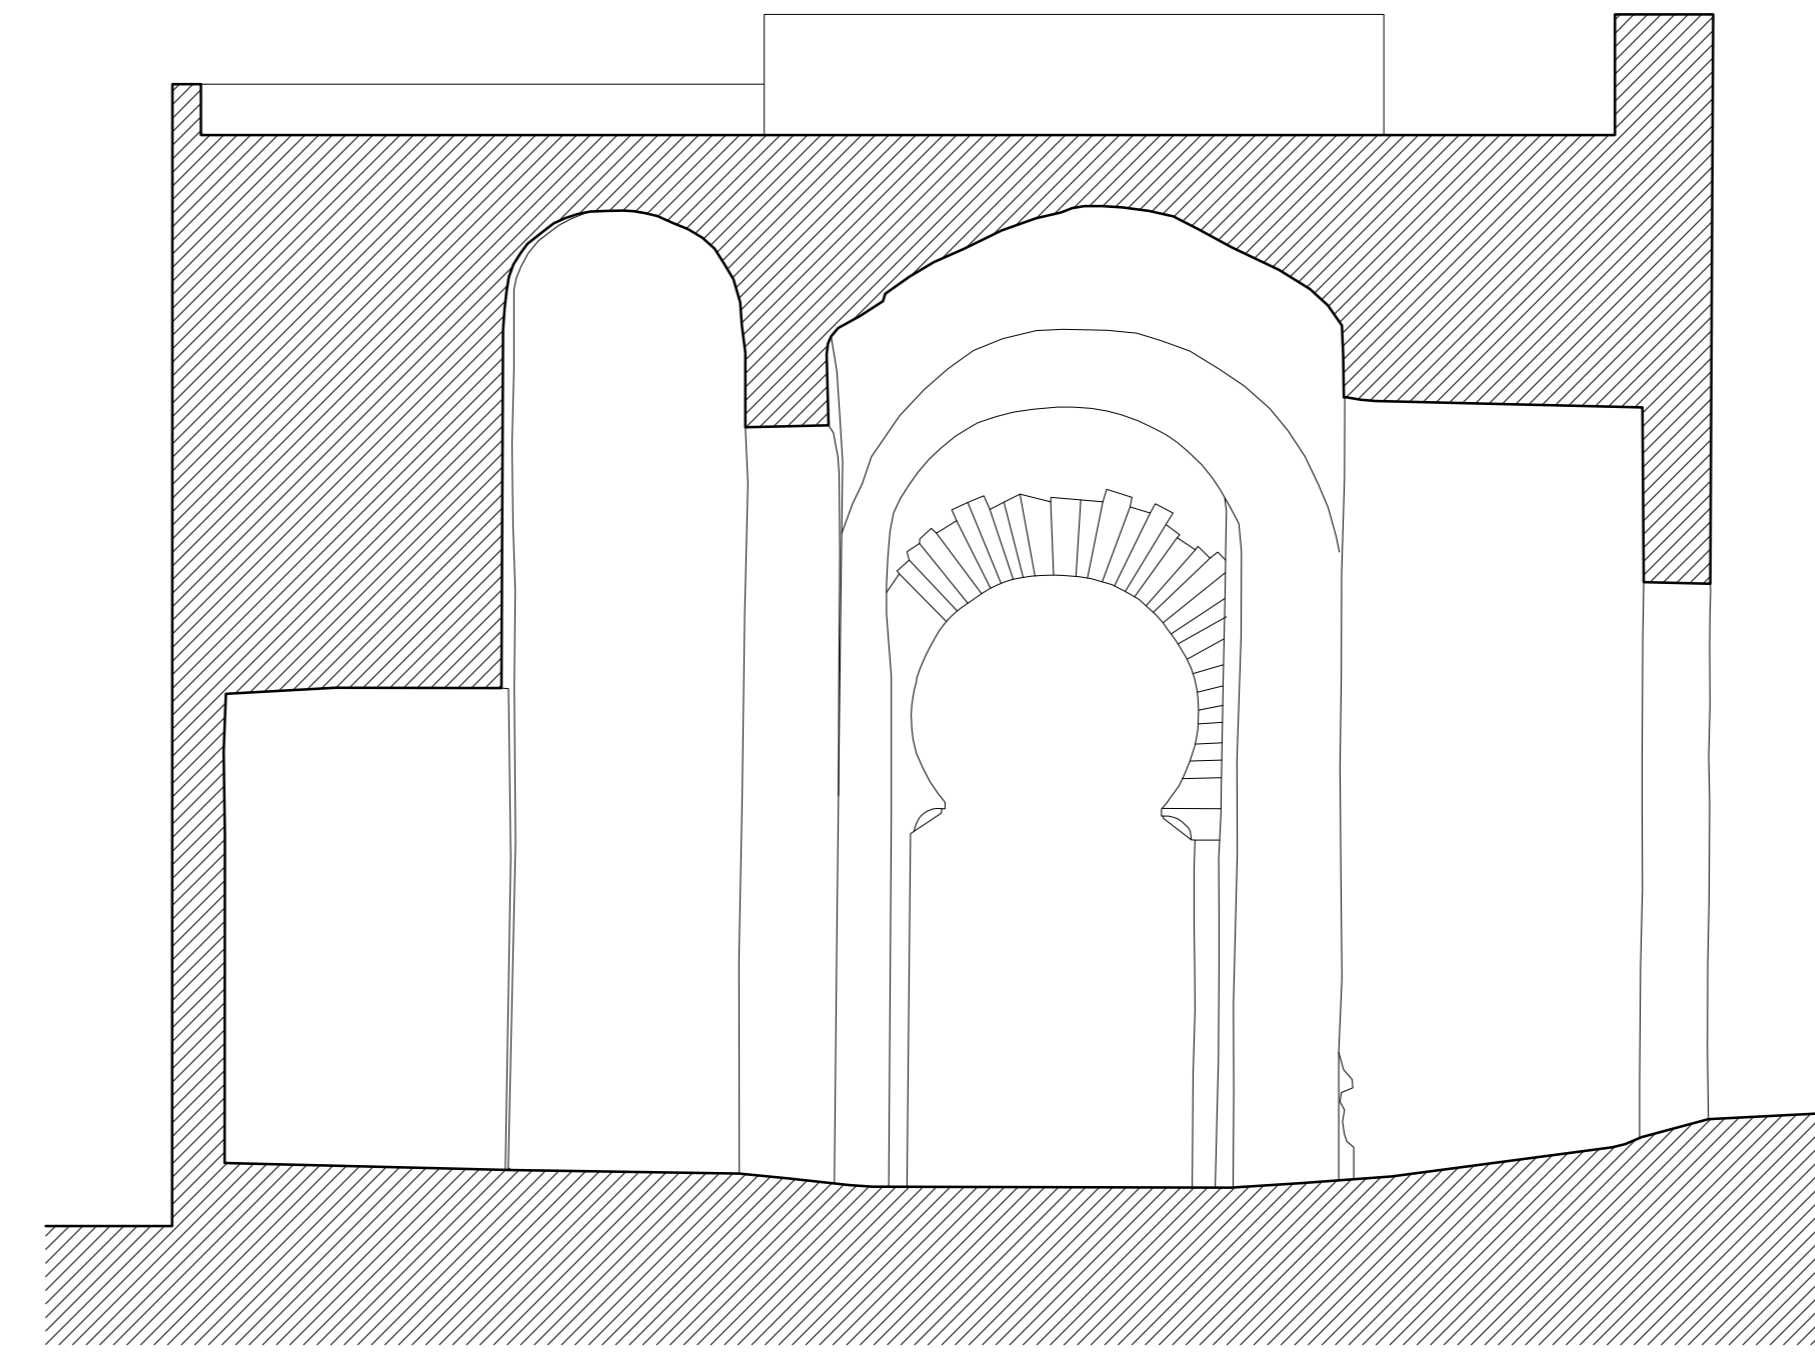

SECCION TRANSVERSAL INTERIOR  
0 5 10 m  
JEREZ DE LA FRONTERA (Cádiz) . ALCÁZAR. PUERTA DE LA CIUDAD  
A. ALMAGRO (ING. ARQUIT.) JULIO 2022