





SECCION LONGITUDINAL
0 5 10 m
JEREZ DE LA FRONTERA (Cádiz) - ALCÁZAR. PUERTA DE LA CIUDAD
A. ALMAGRO IRIE, IRIE&AF
JULIO 2022

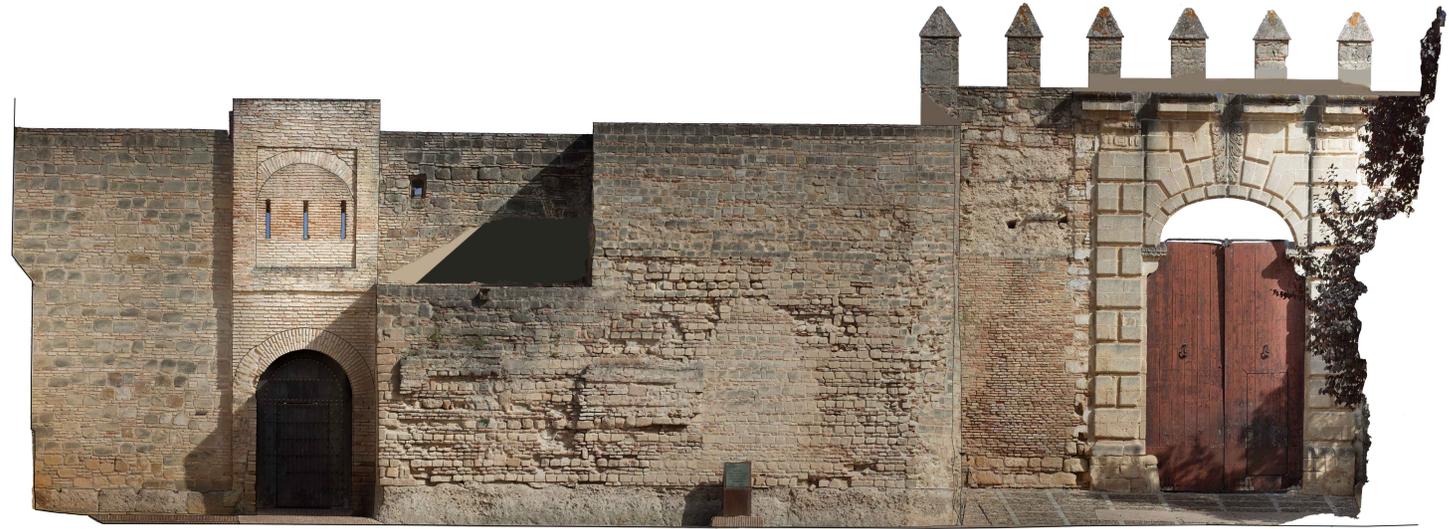

ALZADO EXTERIOR
0 5 10 m
JEREZ DE LA FRONTERA (Cádiz) - ALCÁZAR. PUERTA DE LA CIUDAD
A. ALMAGRO IRIE, IRIE&AF
JULIO 2022



0 5 10 m
JEREZ DE LA FRONTERA (Cádiz) - ALCÁZAR. PUERTA DE LA CIUDAD
A. ALMAGRO IRIE, IRIE&AF
JULIO 2022

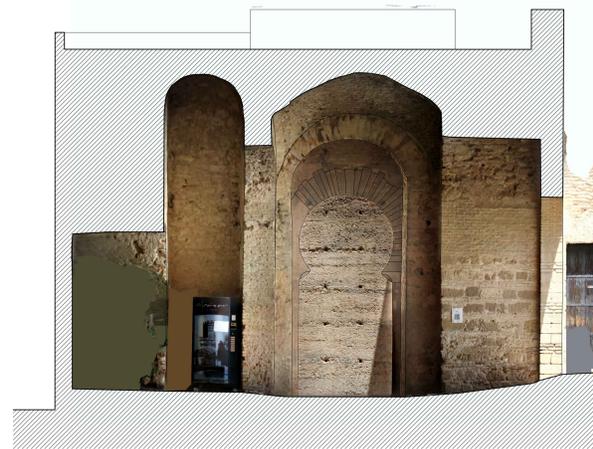

SECCION TRANSVERSAL INTERIOR
0 5 10 m
JEREZ DE LA FRONTERA (Cádiz) - ALCÁZAR. PUERTA DE LA CIUDAD
A. ALMAGRO IRIE, IRIE&AF
JULIO 2022