






ALZADO A-A

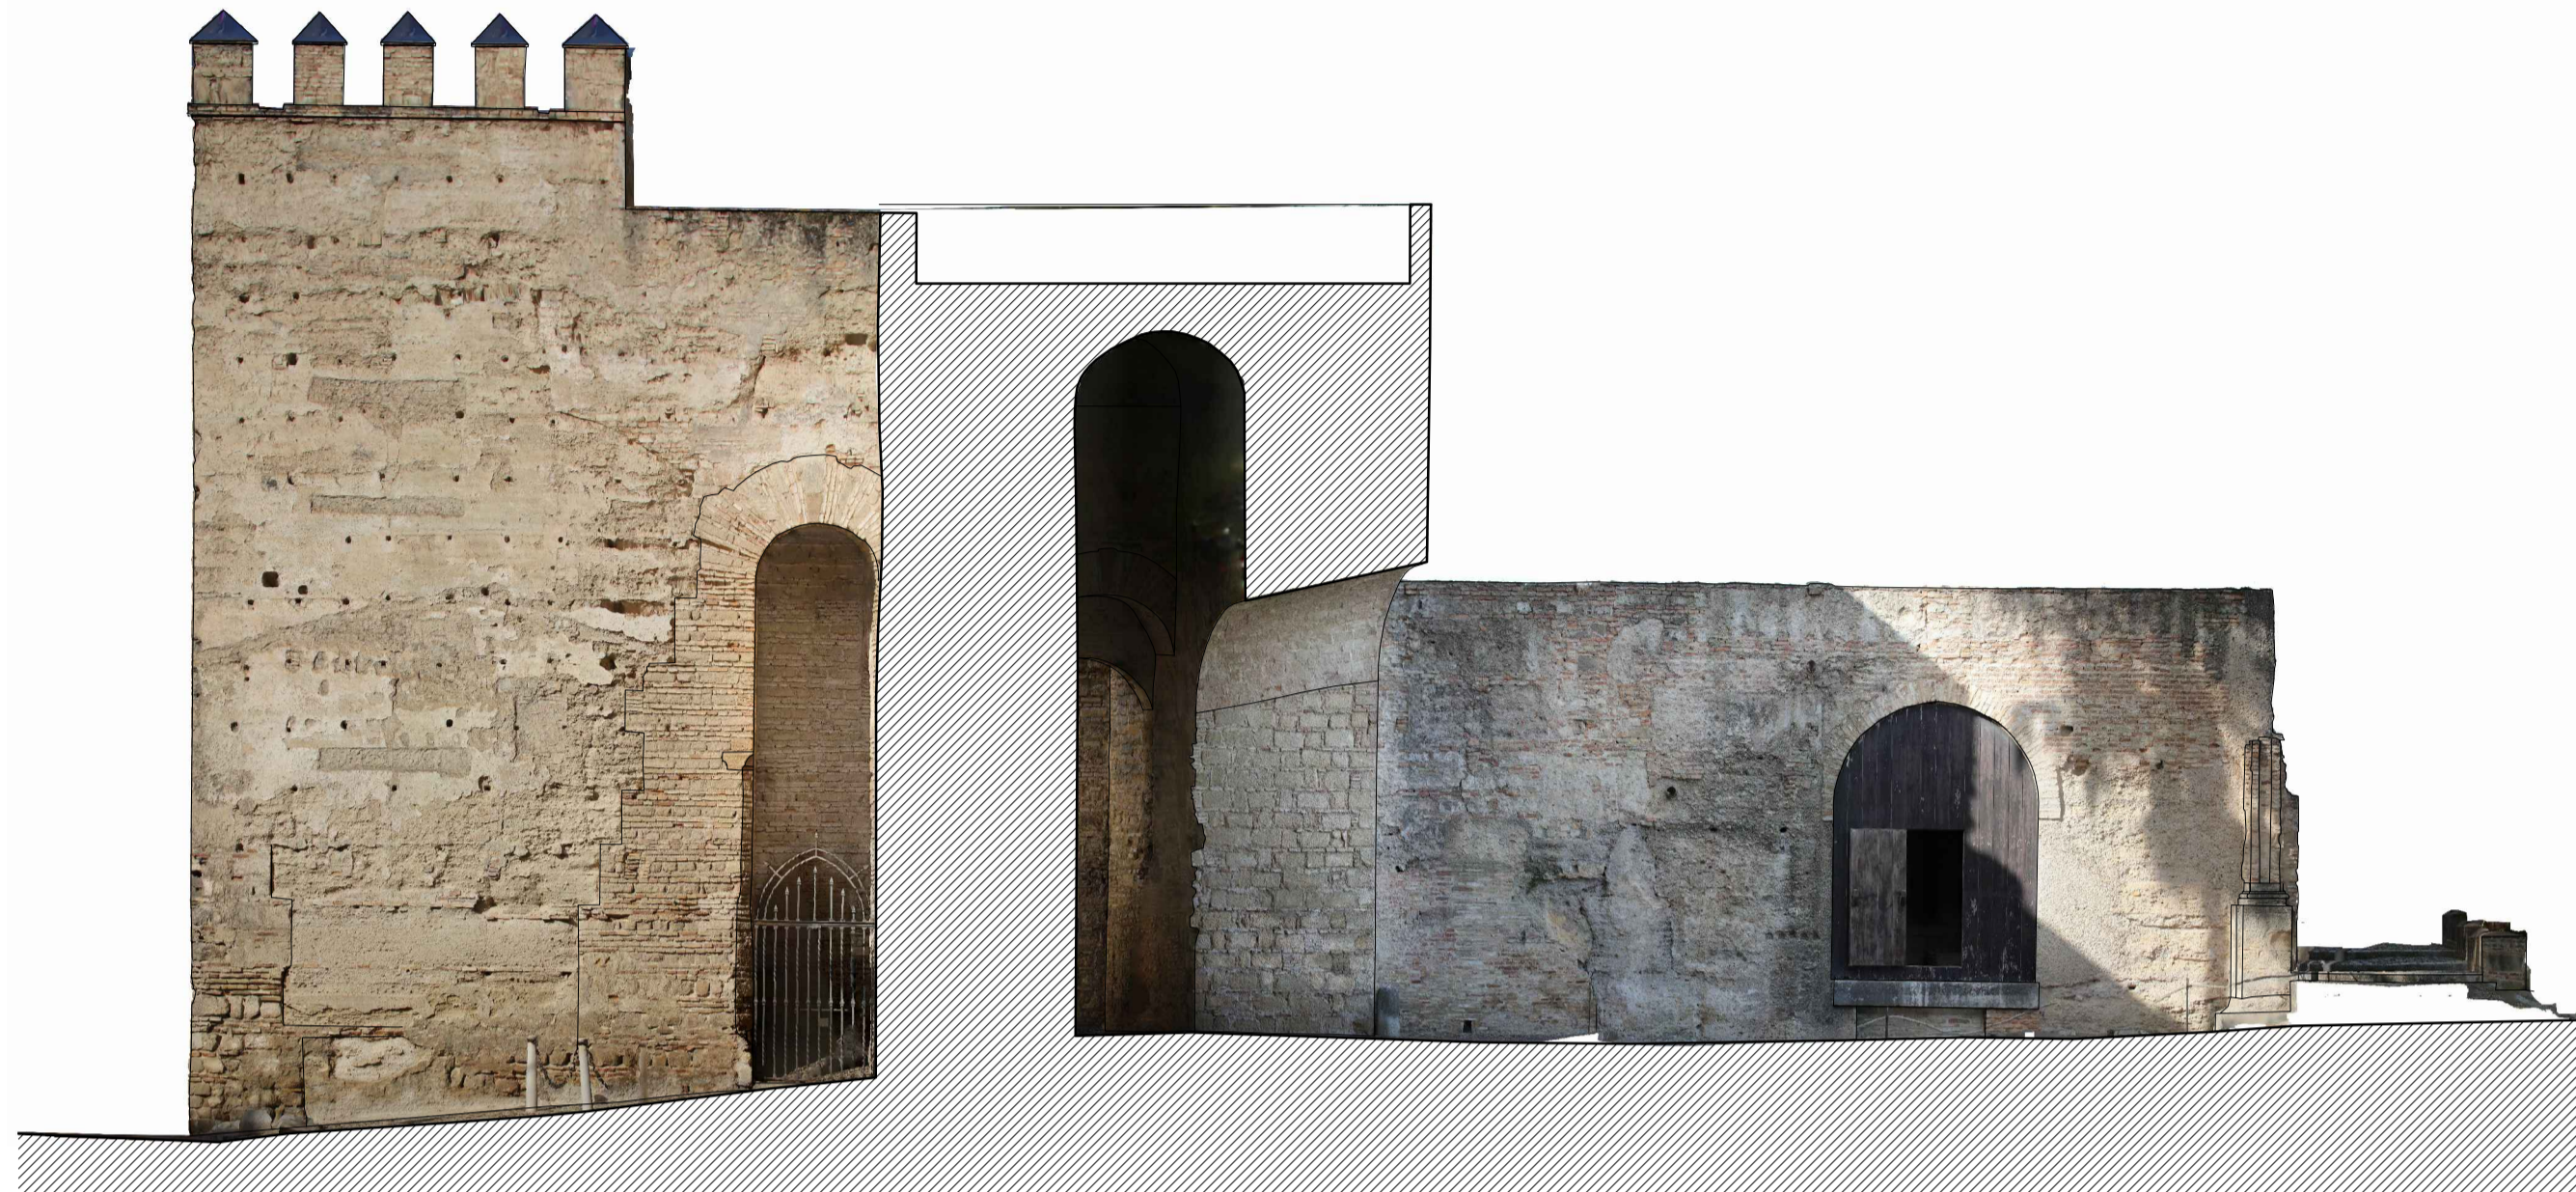


ALZADO SECCION B-B



ALZADO C-C

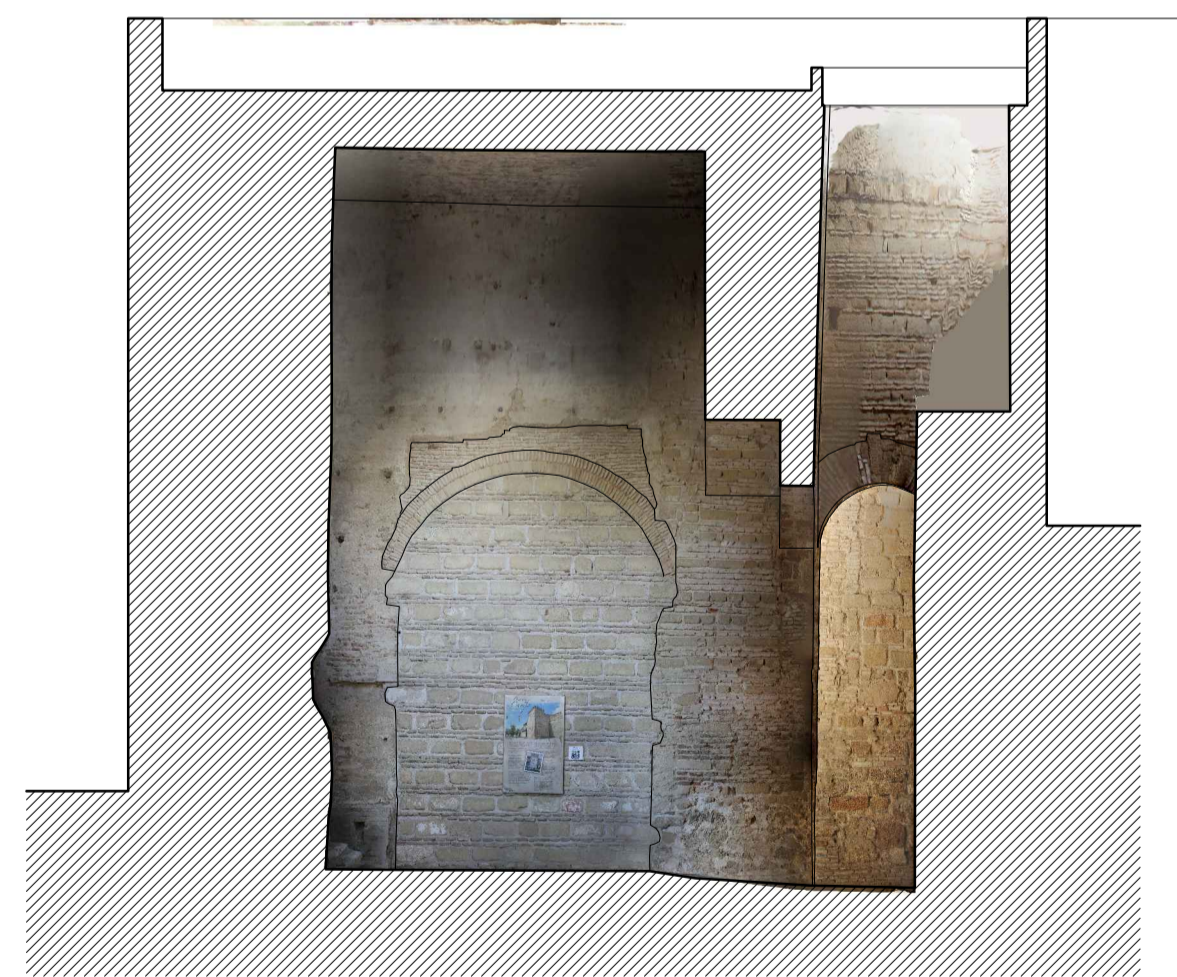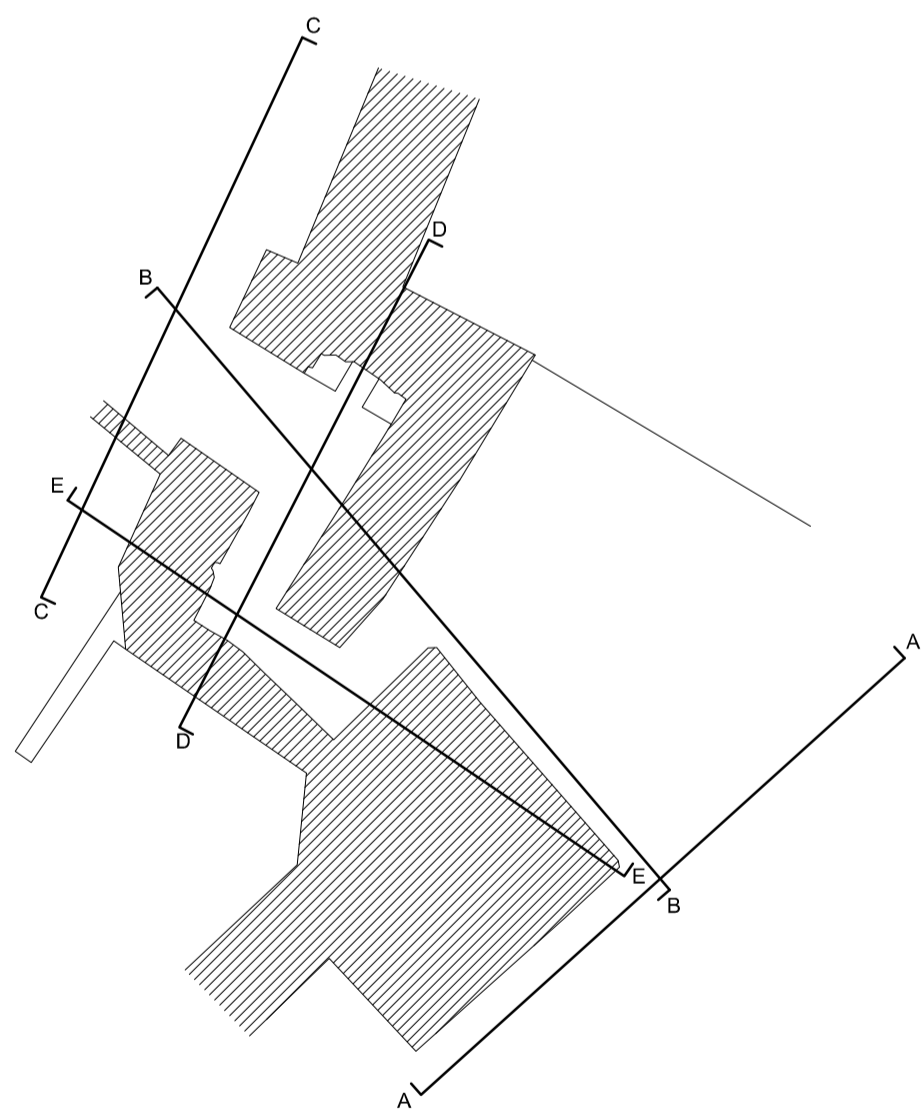

SECCION D-D

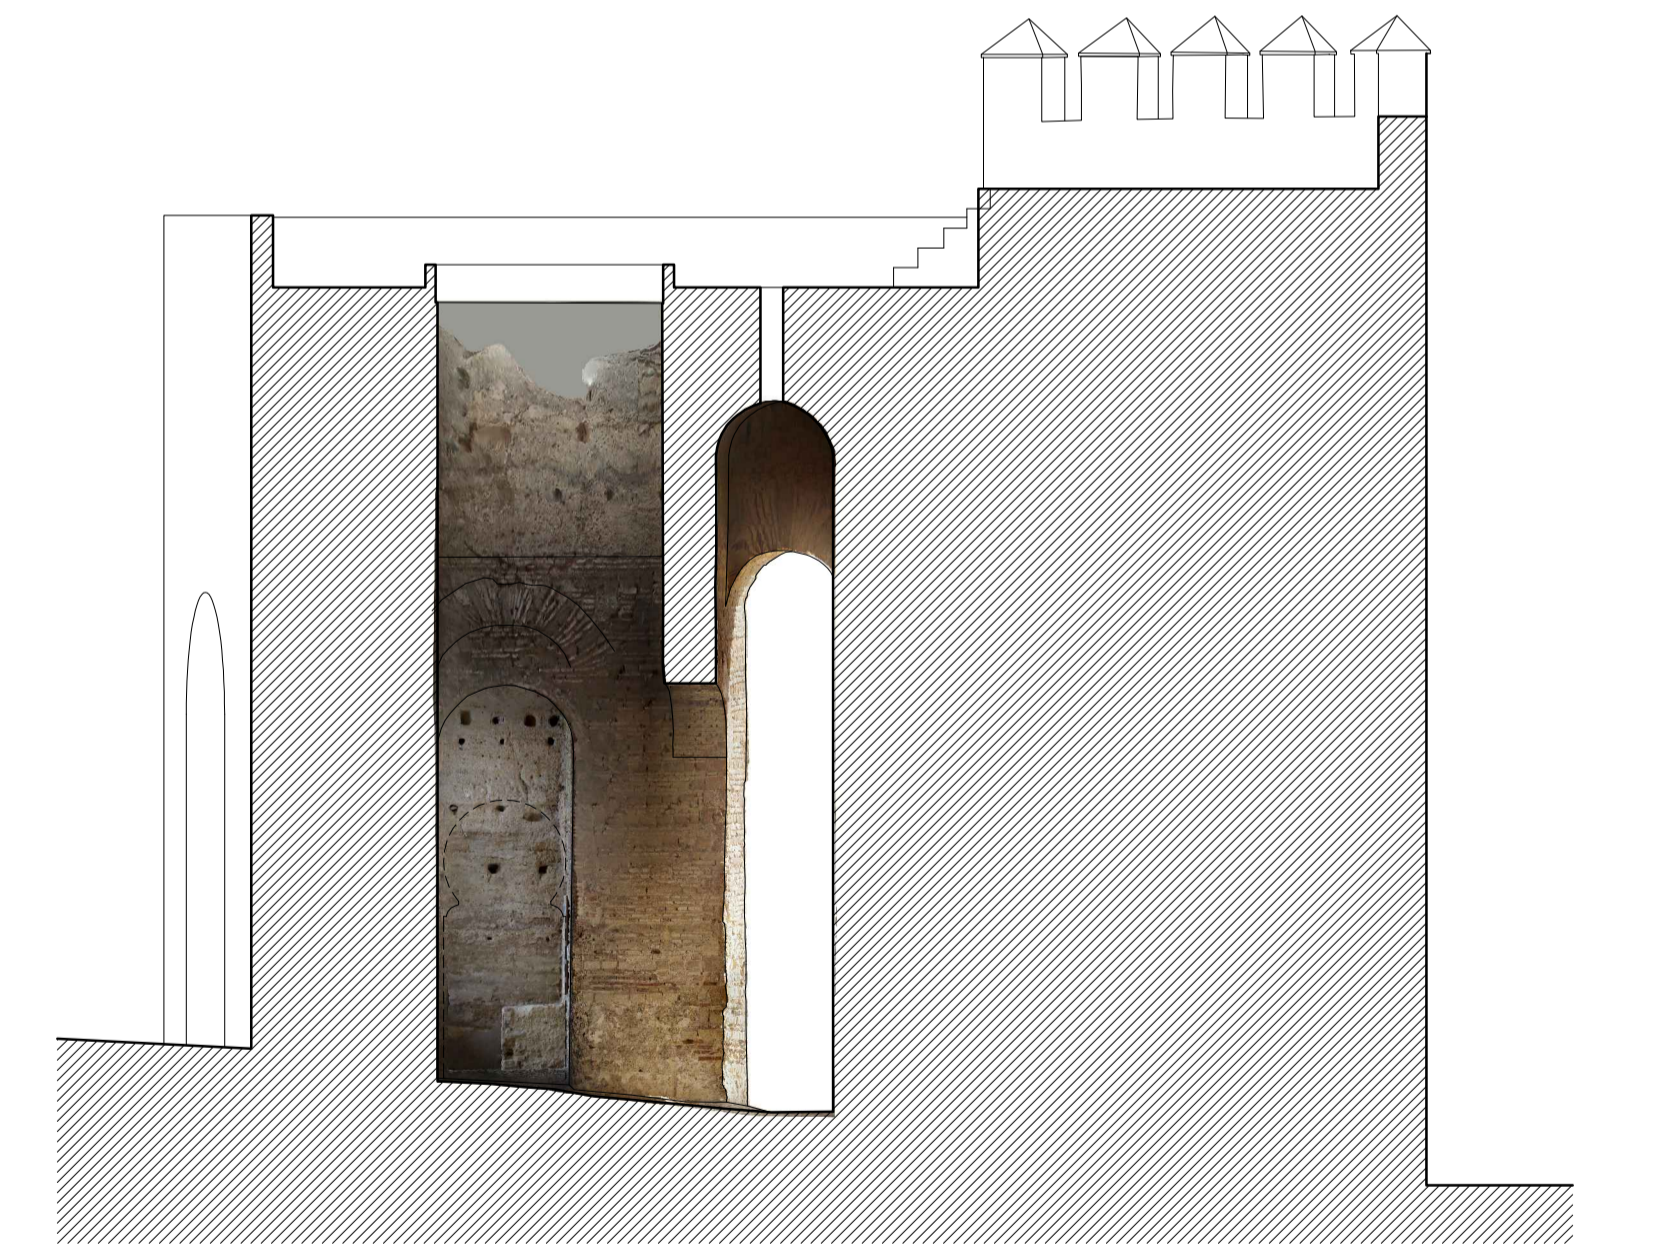

SECCION E-E

