



SECCION LONGITUDINAL

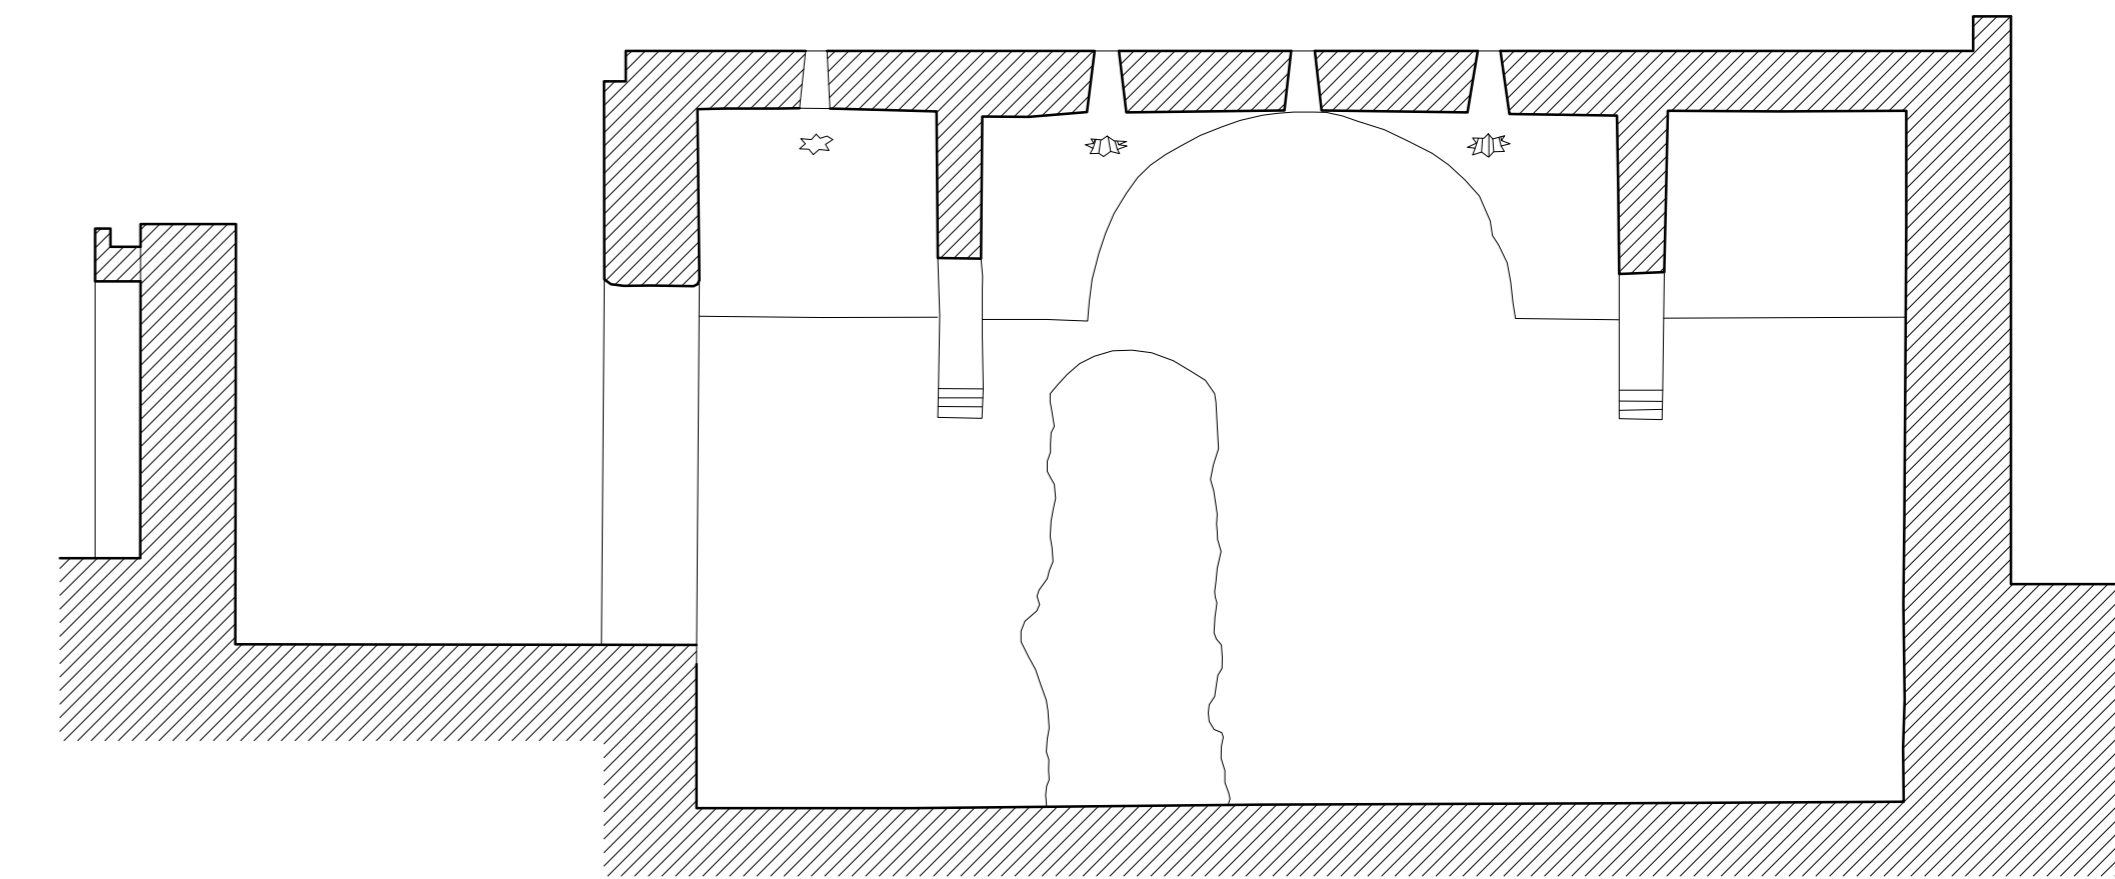


JEREZ DE LA FRONTERA ( Cádiz ) . ALCÁZAR . HAMMAM  
A. ALMAGRO / IRIE . RIBAS / F. JULIO 2022




SECCION TRANSVERSAL POR LA SALA FRÍA

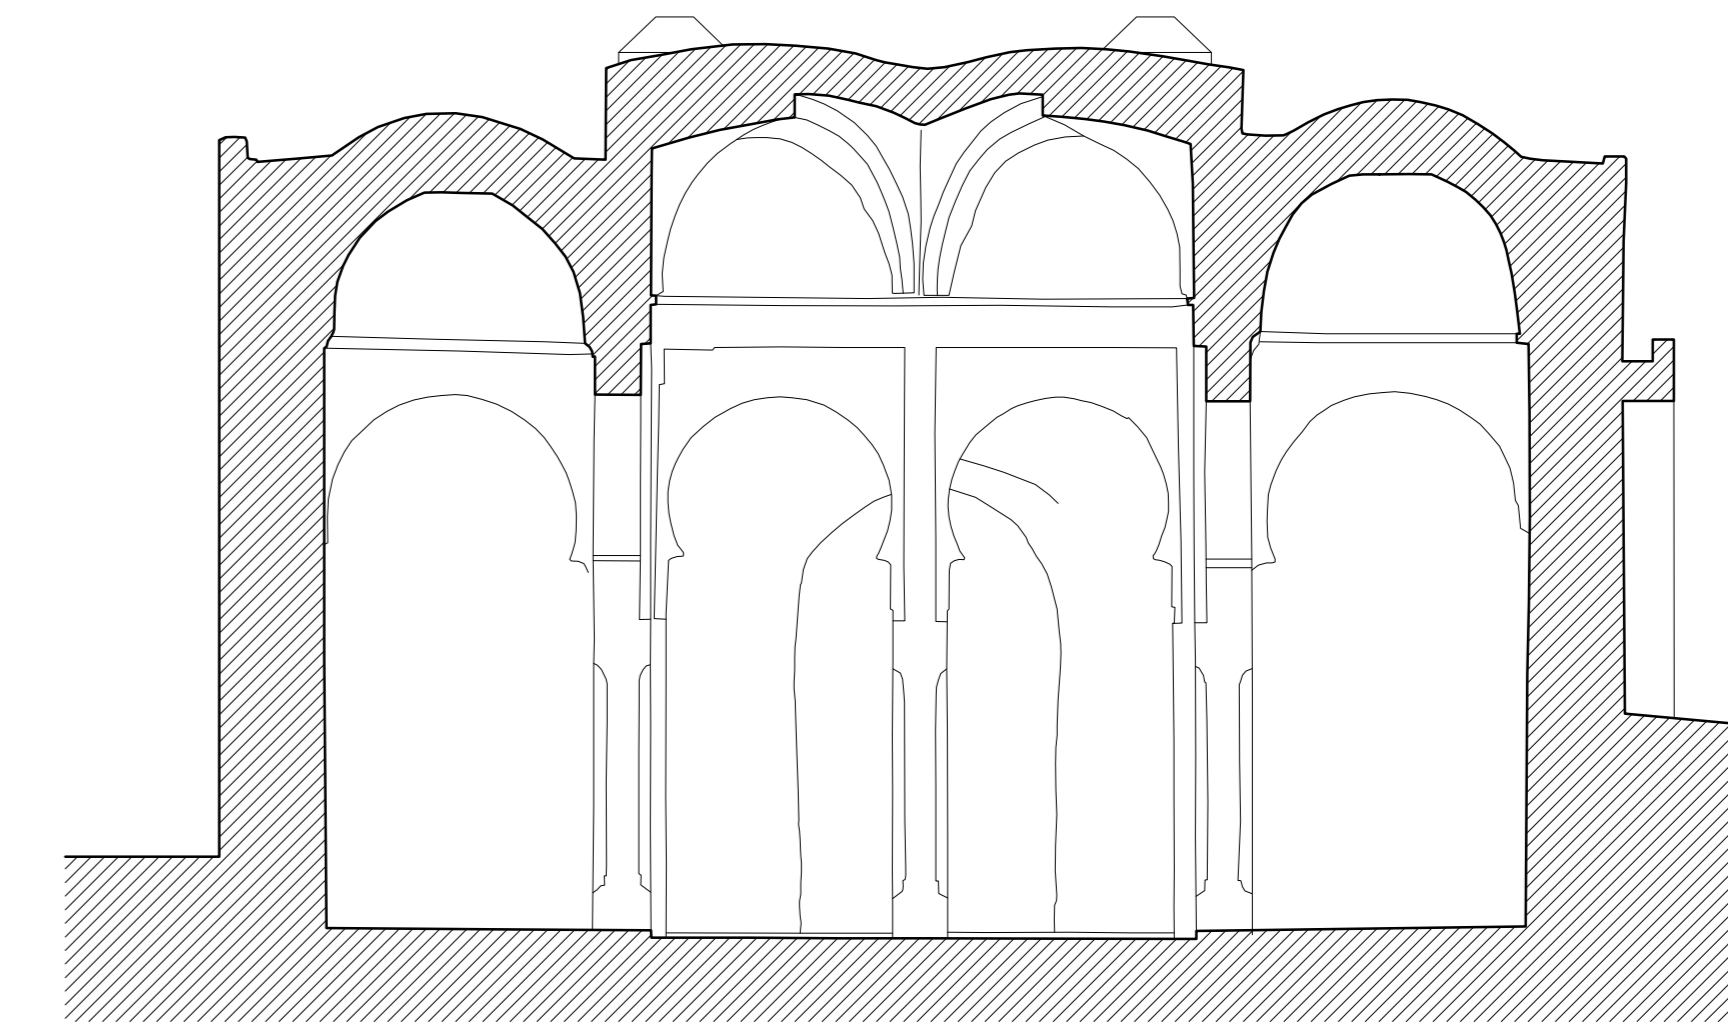


SECCION TRANSVERSAL POR LA SALA TEMPLADA

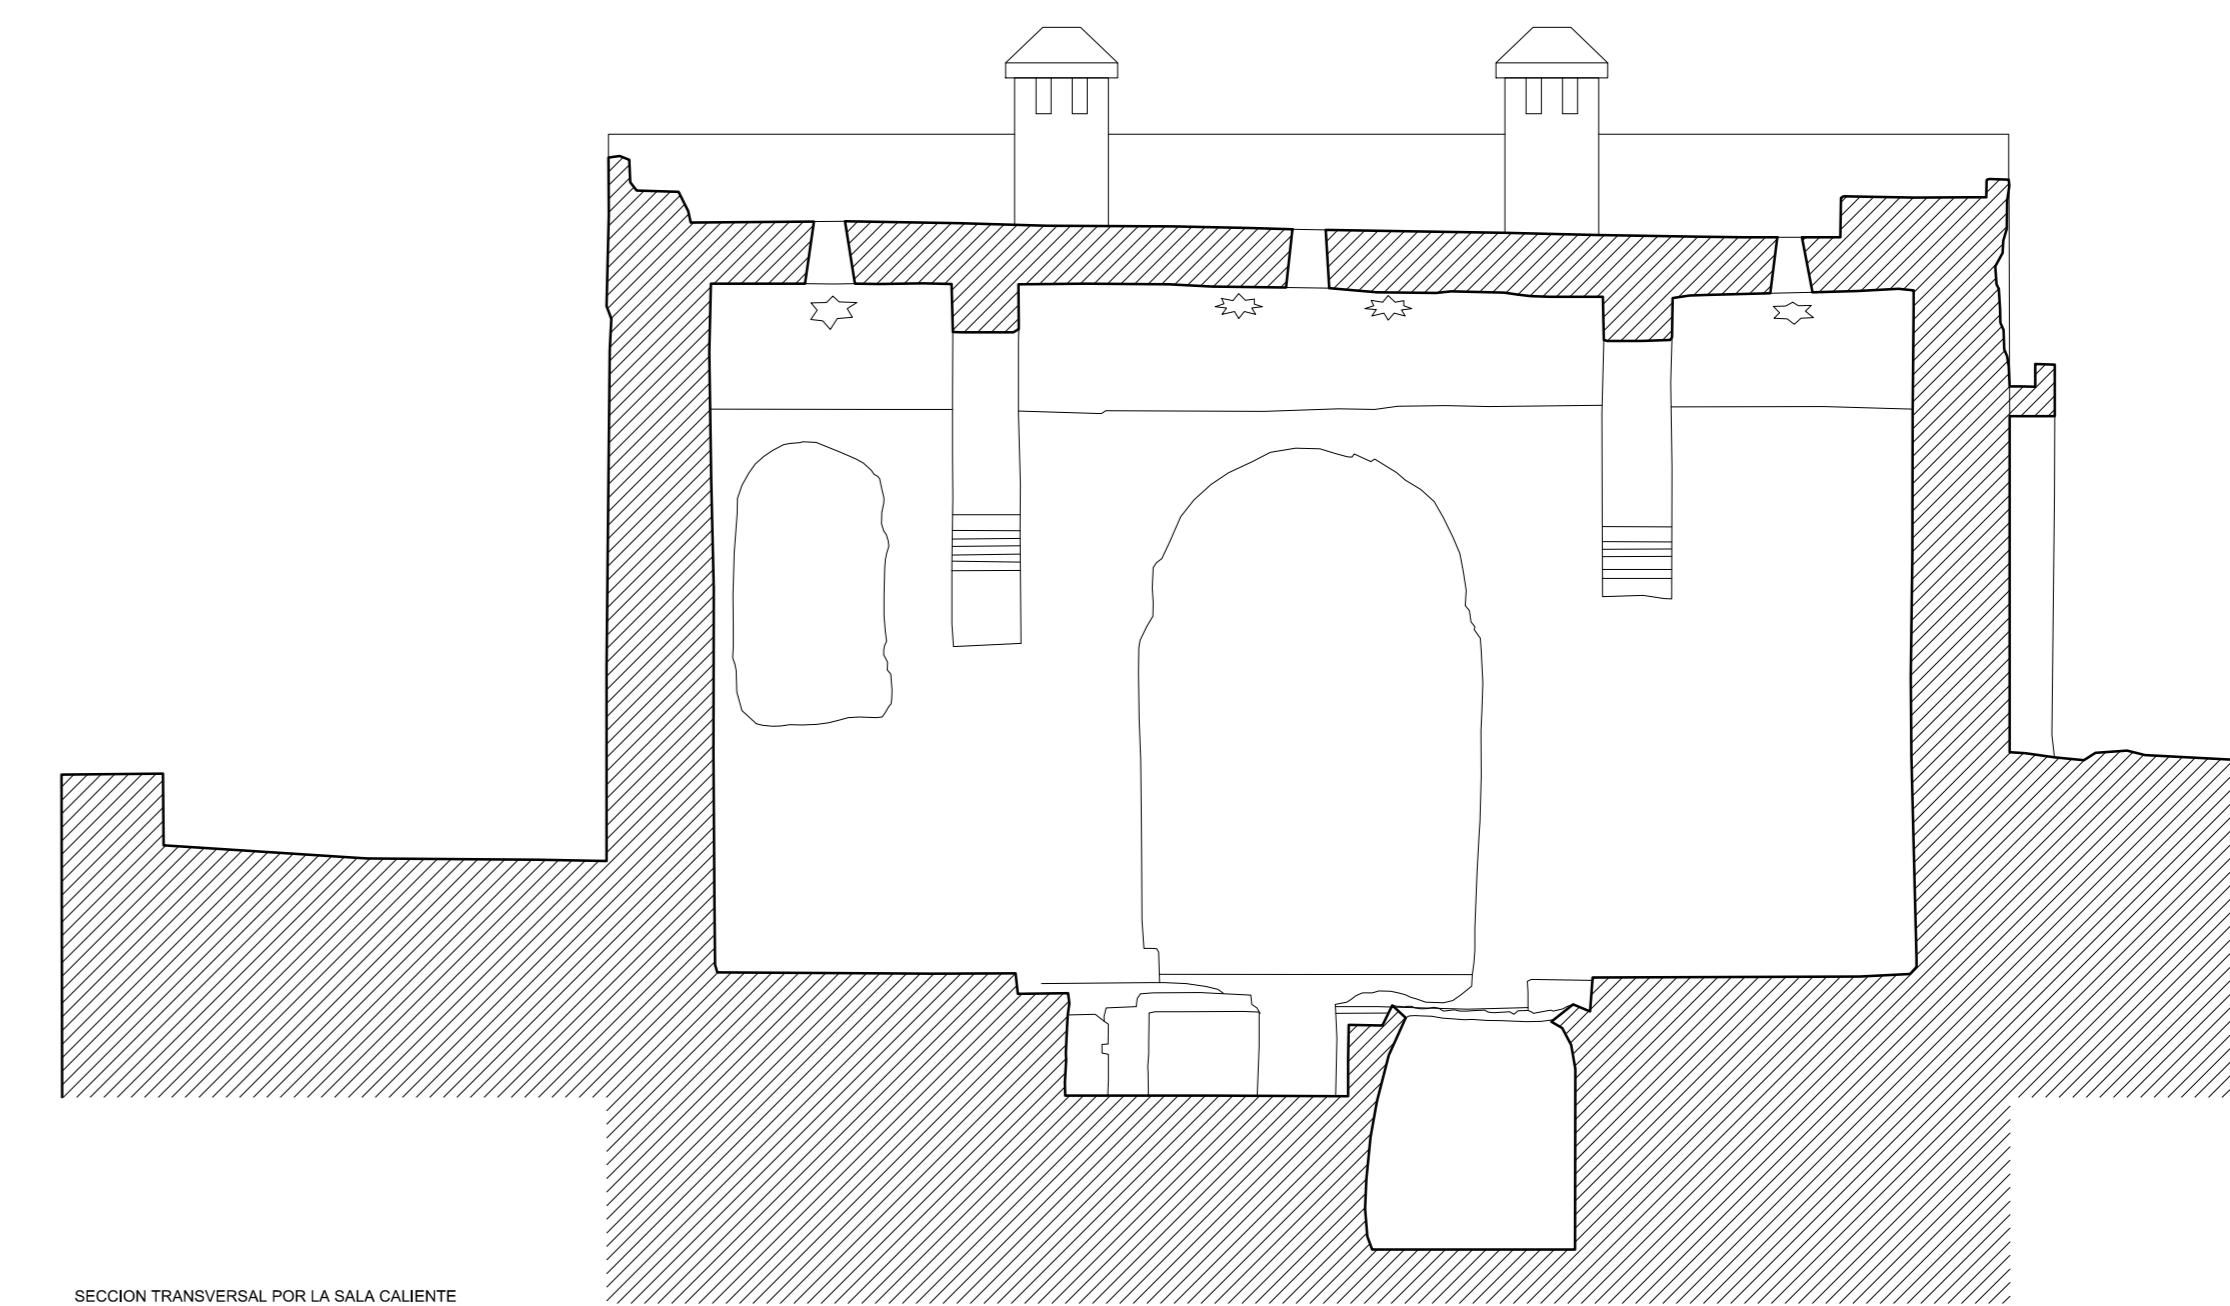

SECCION TRANSVERSAL POR LA SALA CALIENTE

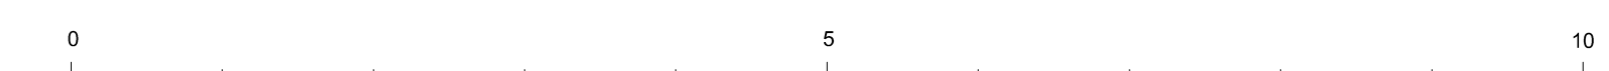

JEREZ DE LA FRONTERA ( Cádiz ) . ALCÁZAR . HAMMAM  
A. ALMAGRO / IRIE . RIBAS / F. JULIO 2022

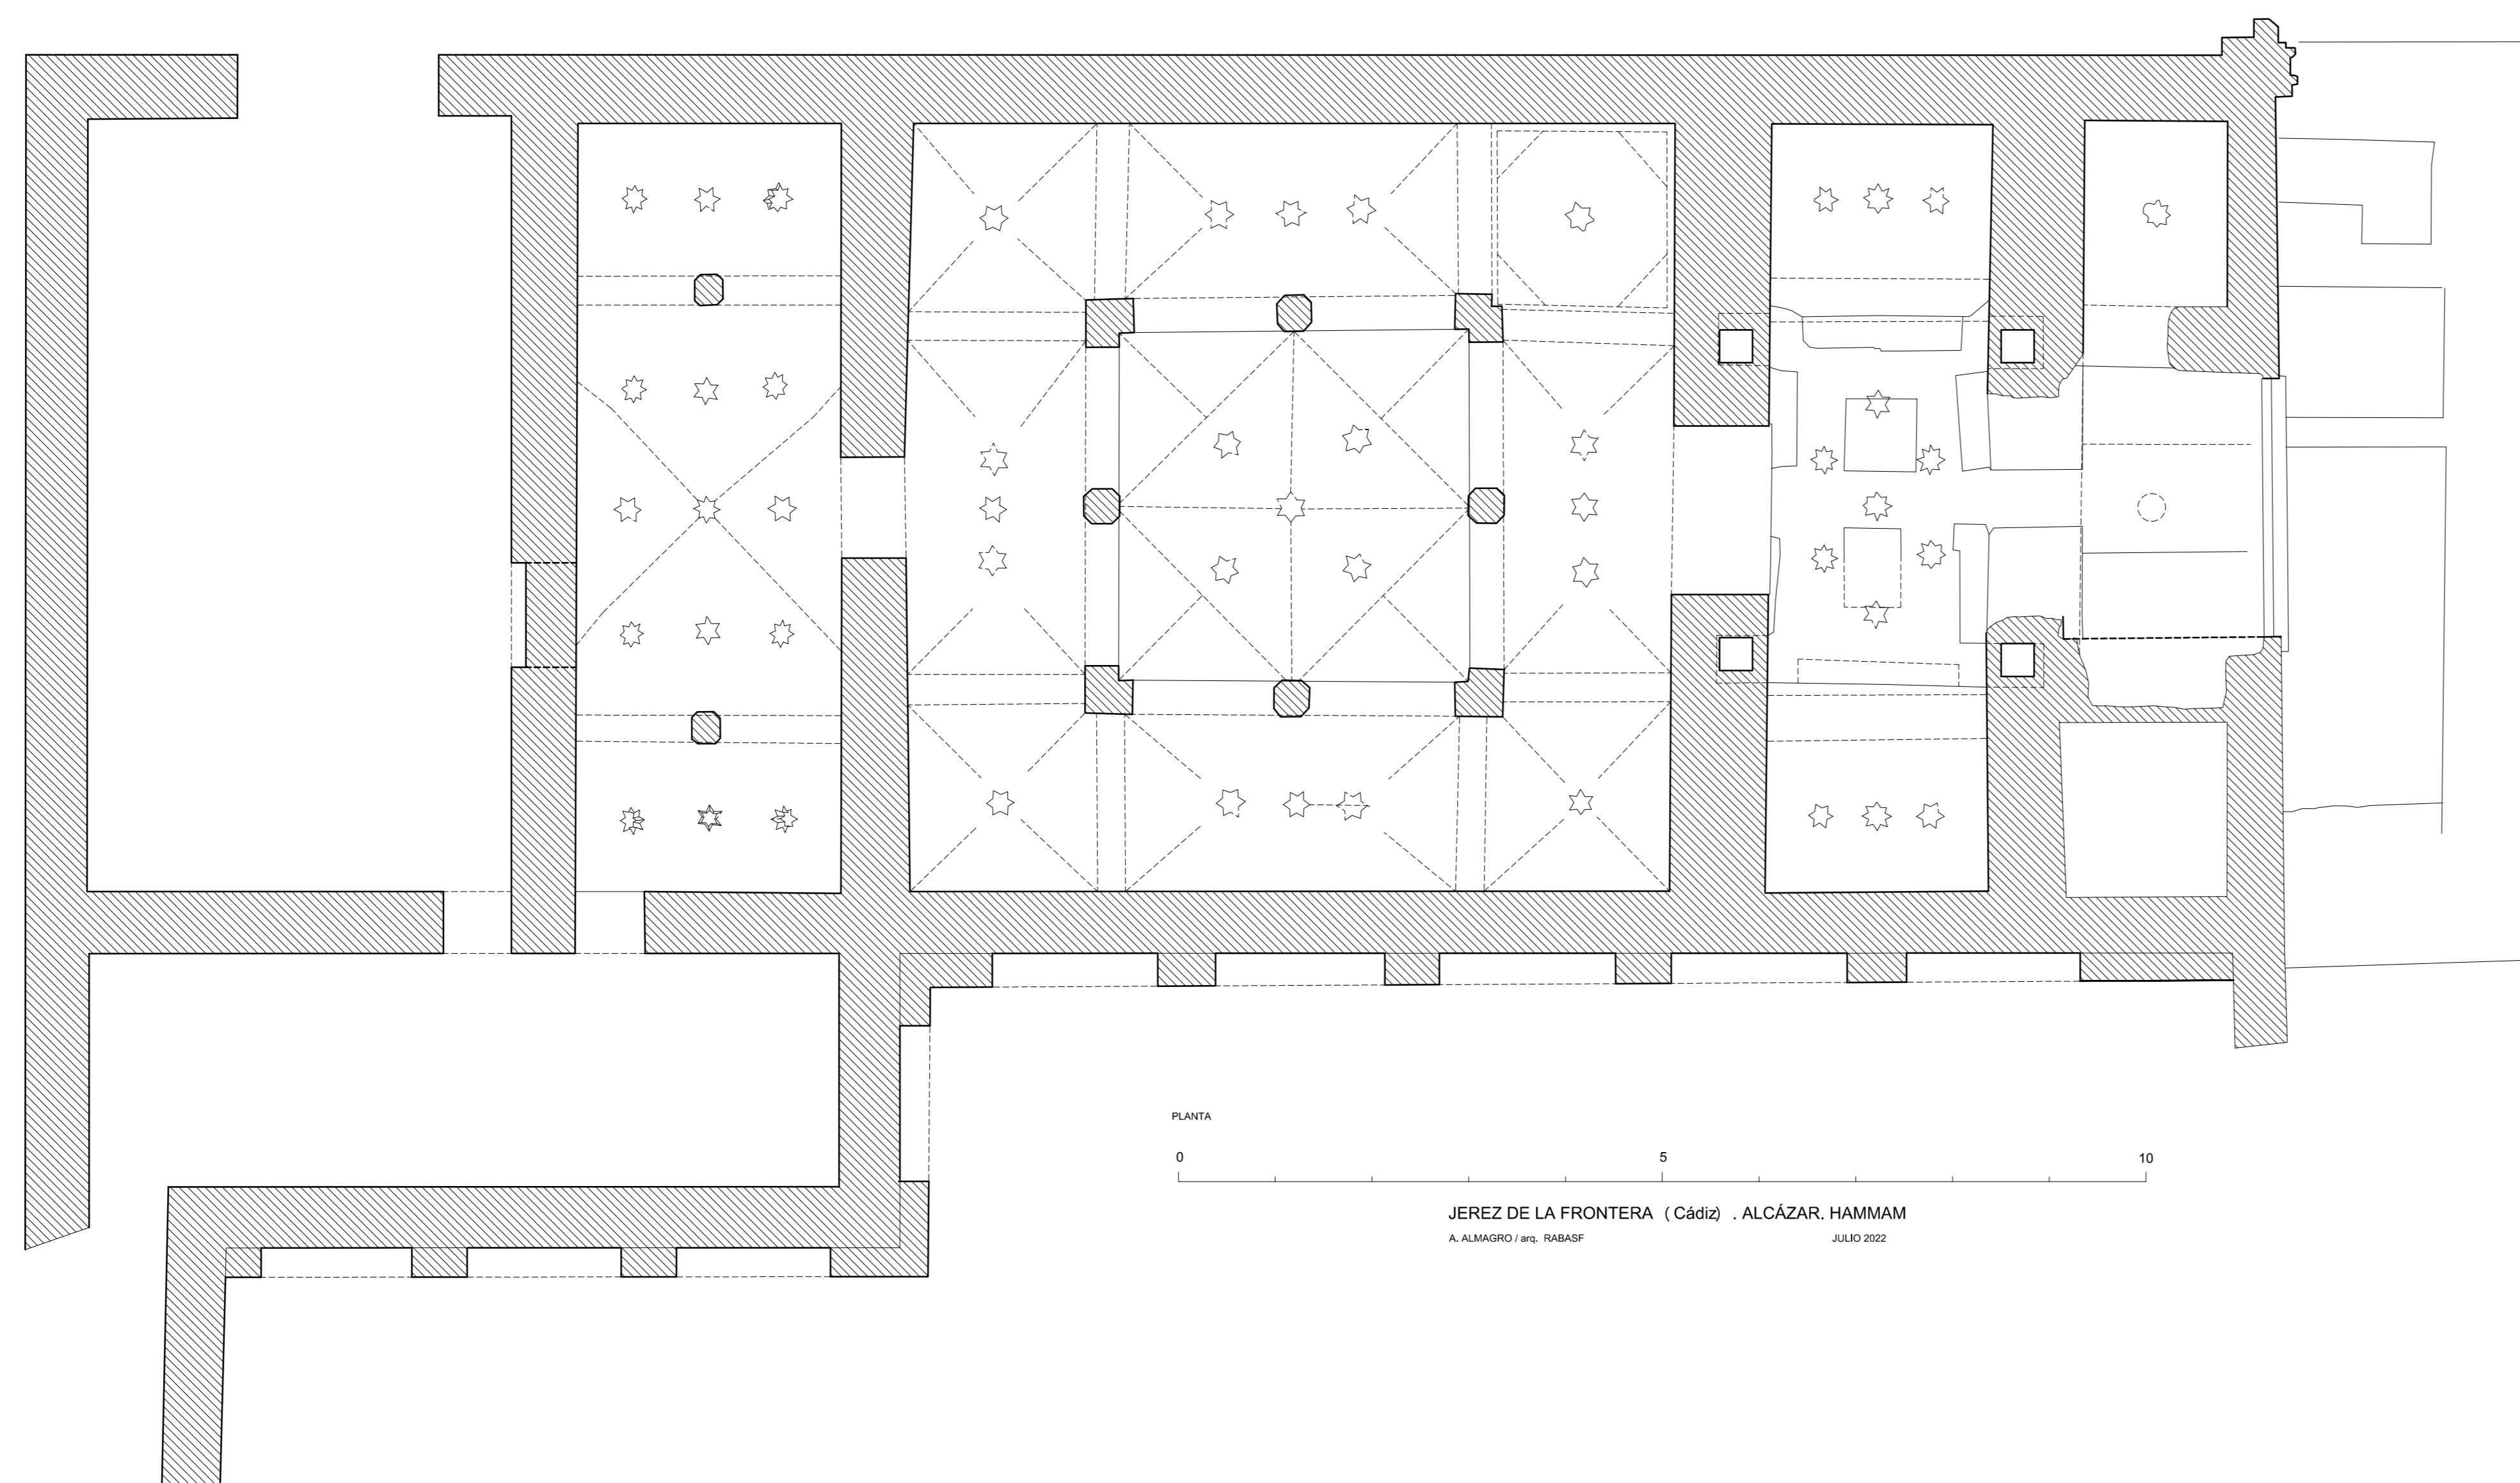

PLANTA



JEREZ DE LA FRONTERA ( Cádiz ) . ALCÁZAR . HAMMAM  
A. ALMAGRO / IRIE . RIBAS / F. JULIO 2022