




SECCION LONGITUDINAL

0 5 10 20 m


JEREZ DE LA FRONTERA (Cádiz) - ALCAZAR, HAMMAM
A. ALMAGRO / IRI. RABASF JULIO 2022

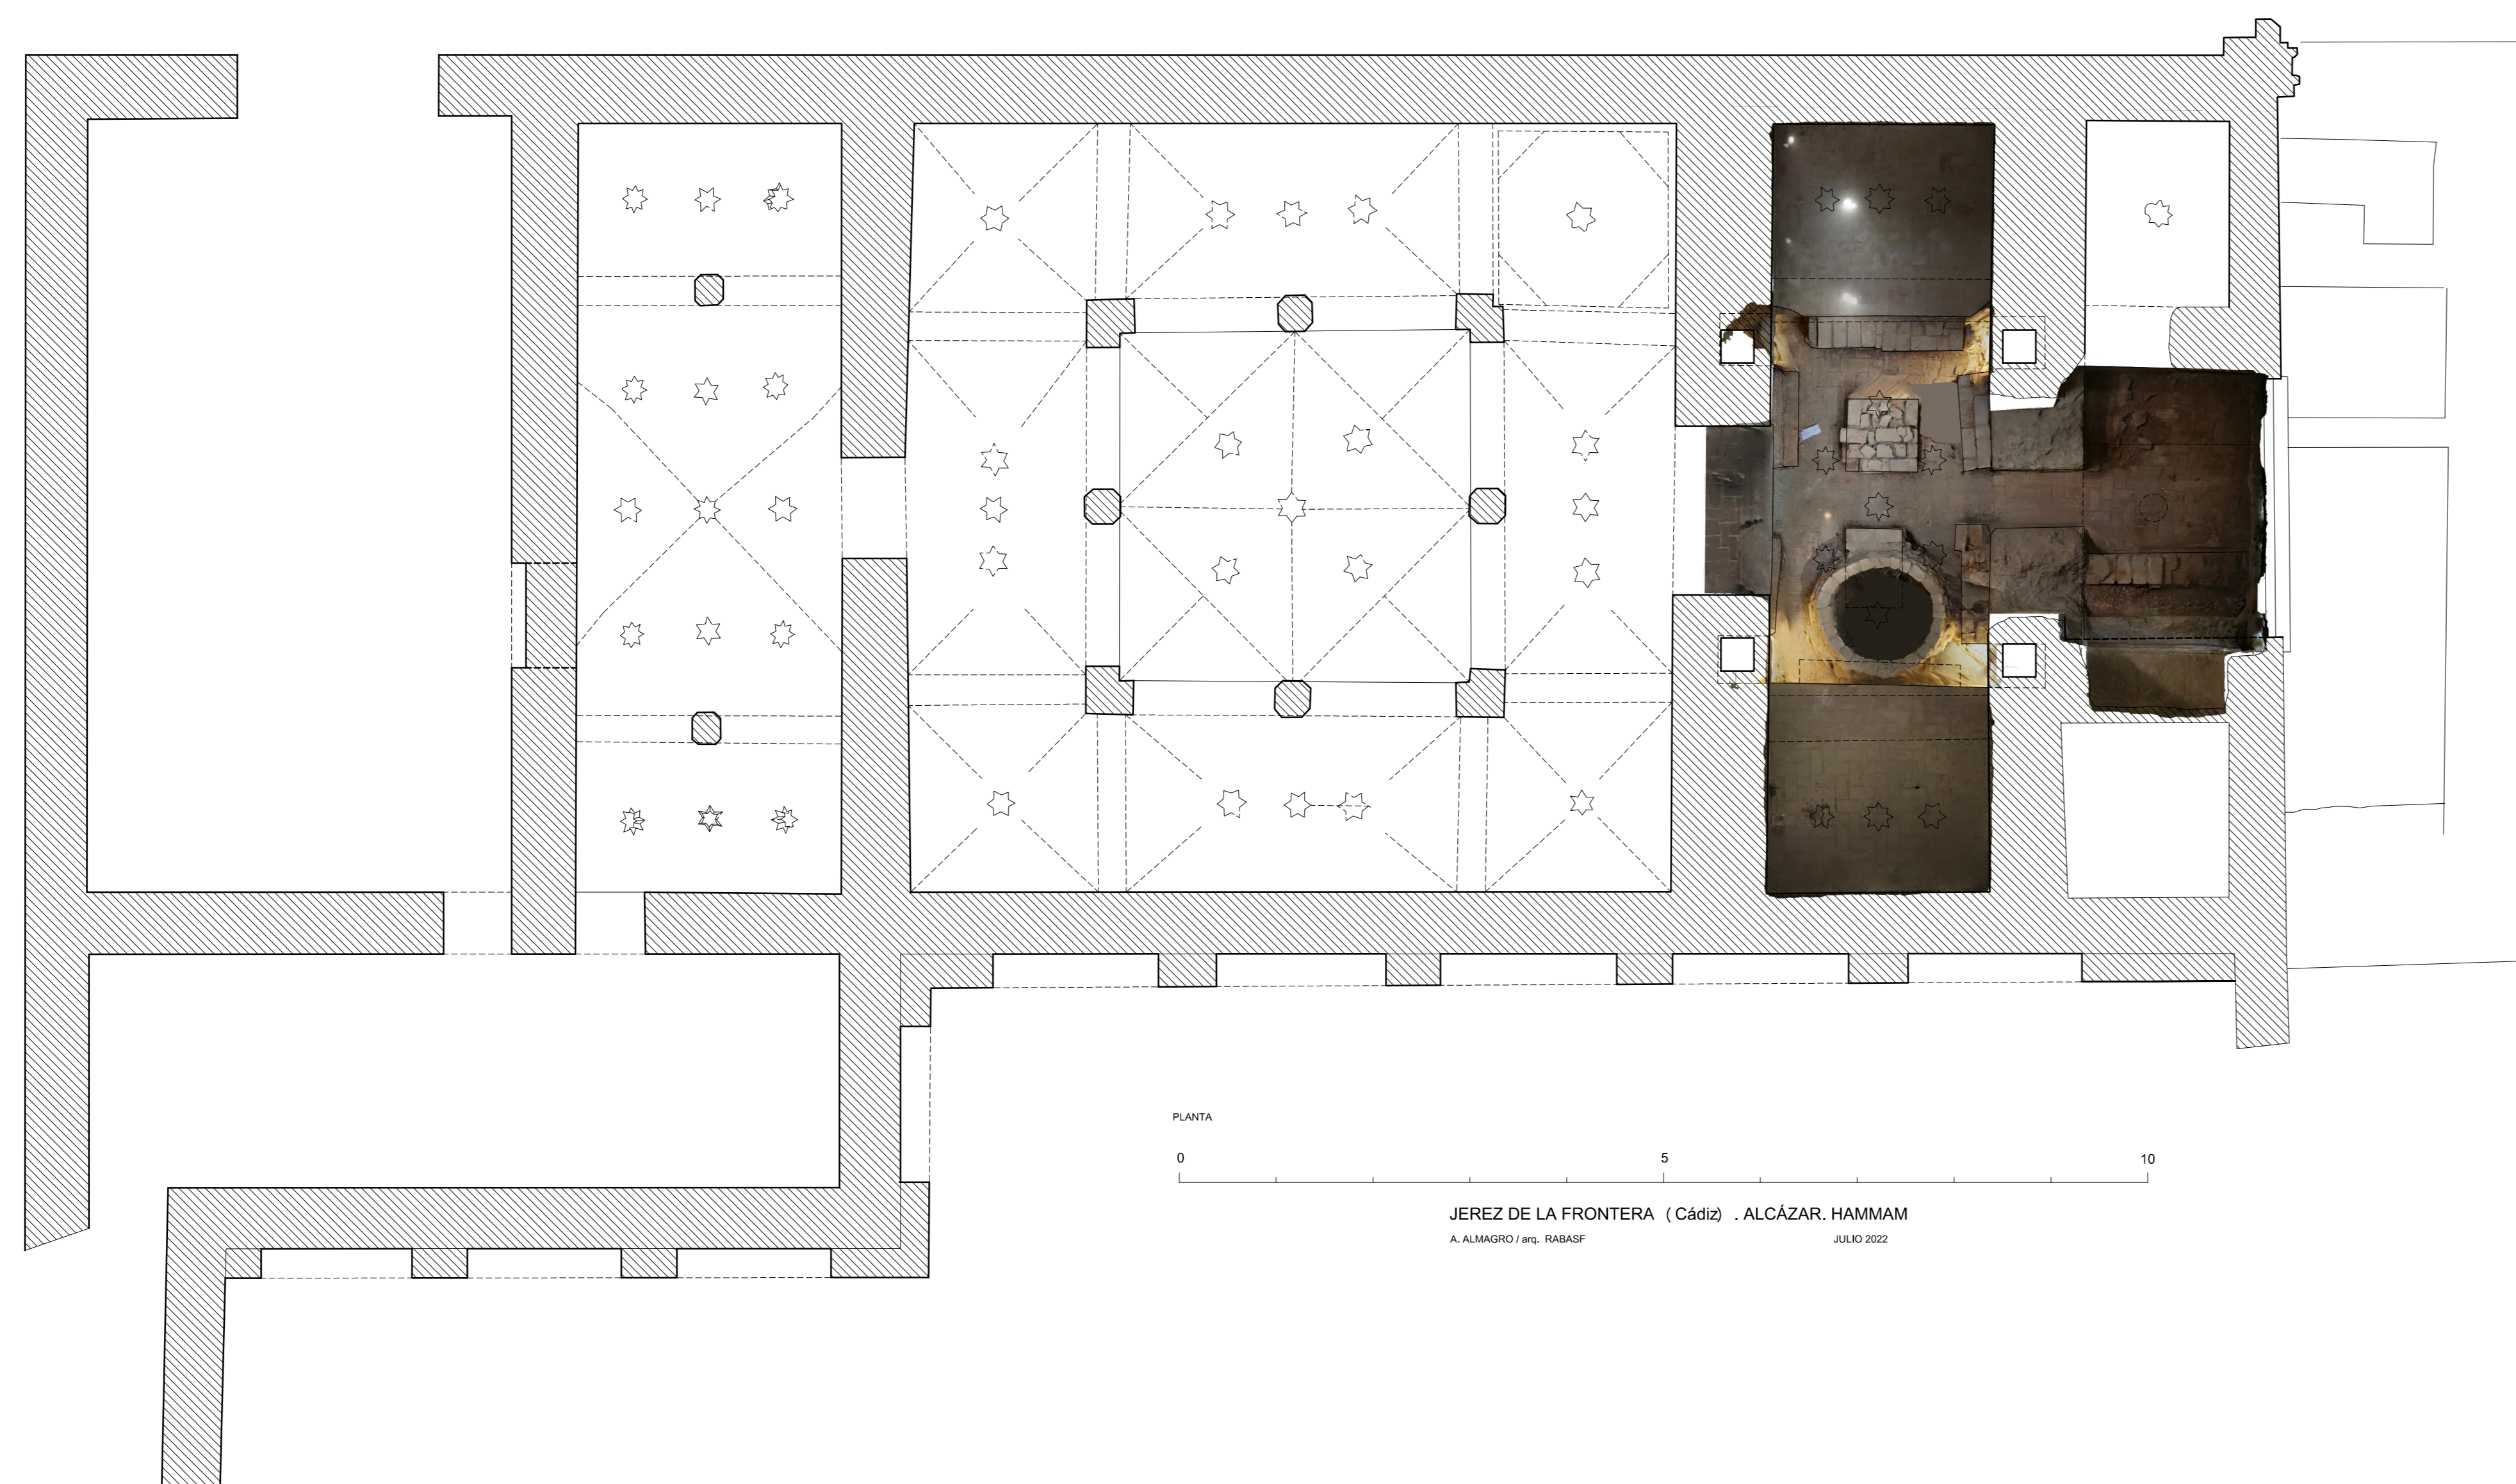

PLANTA

0 5 10


JEREZ DE LA FRONTERA (Cádiz) - ALCAZAR, HAMMAM
A. ALMAGRO / IRI. RABASF JULIO 2022

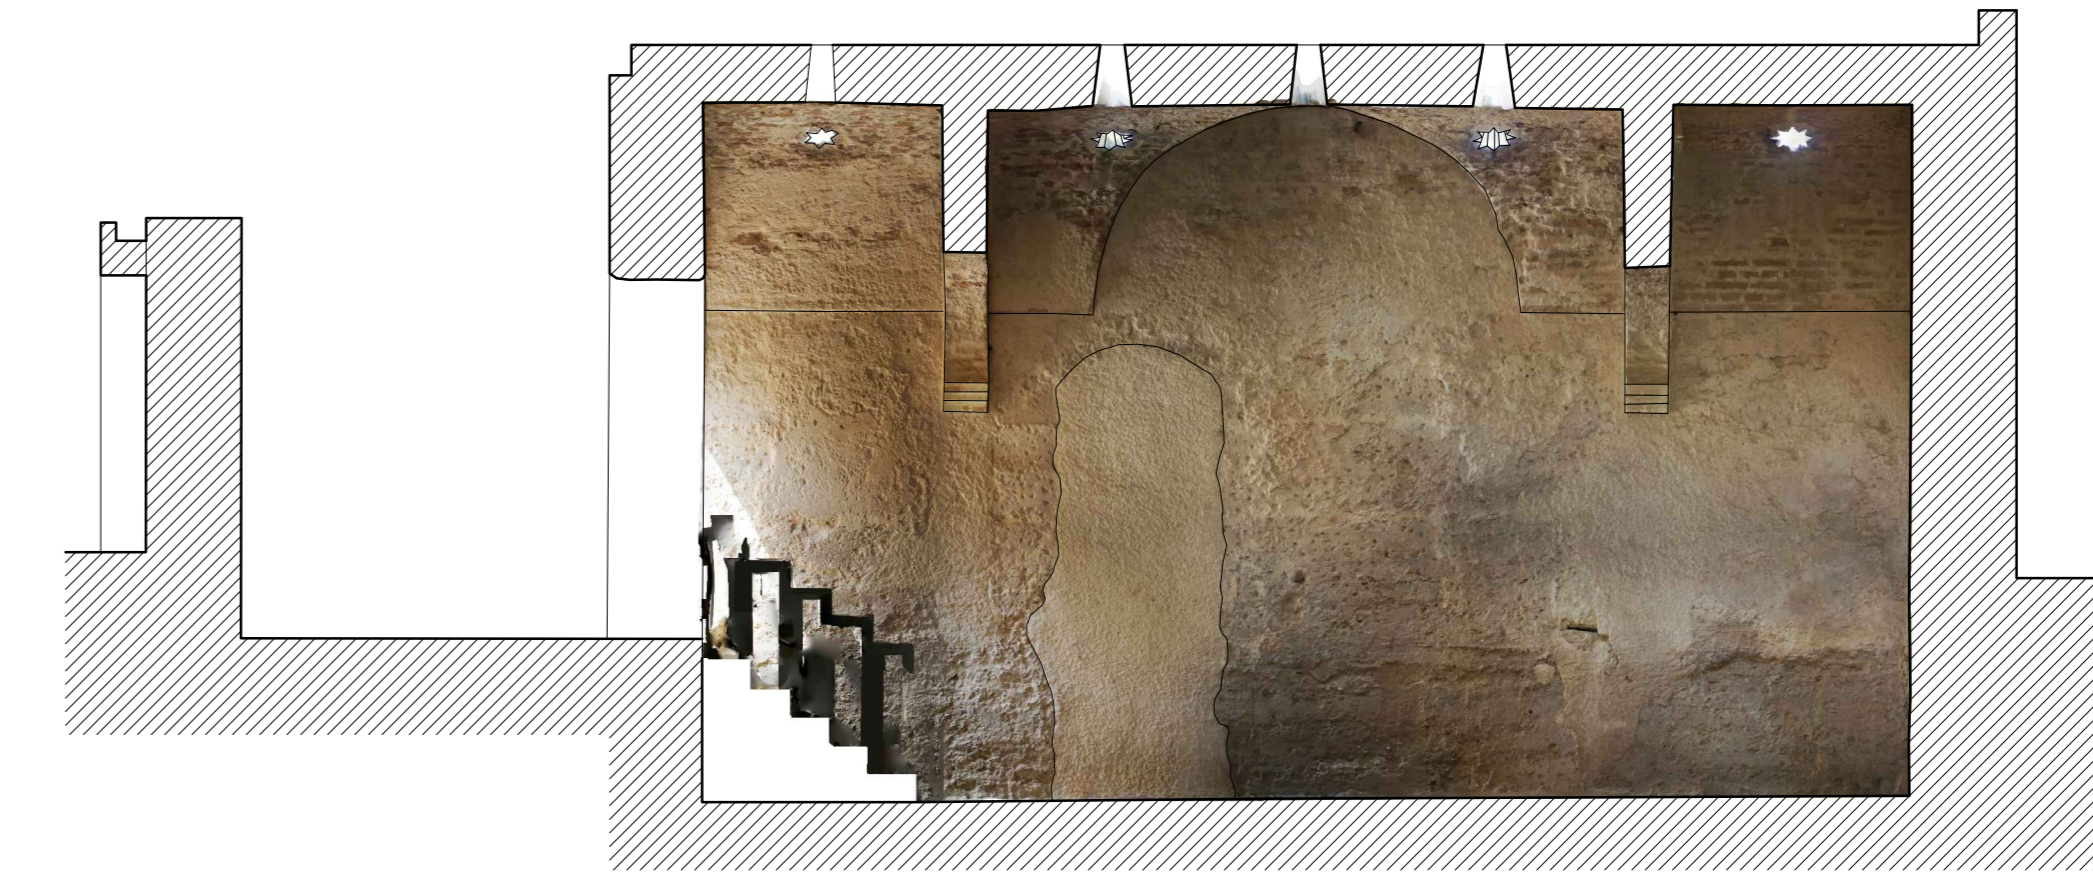

SECCION TRANSVERSAL POR LA SALA FRIA



SECCION TRANSVERSAL POR LA SALA TEMPLADA

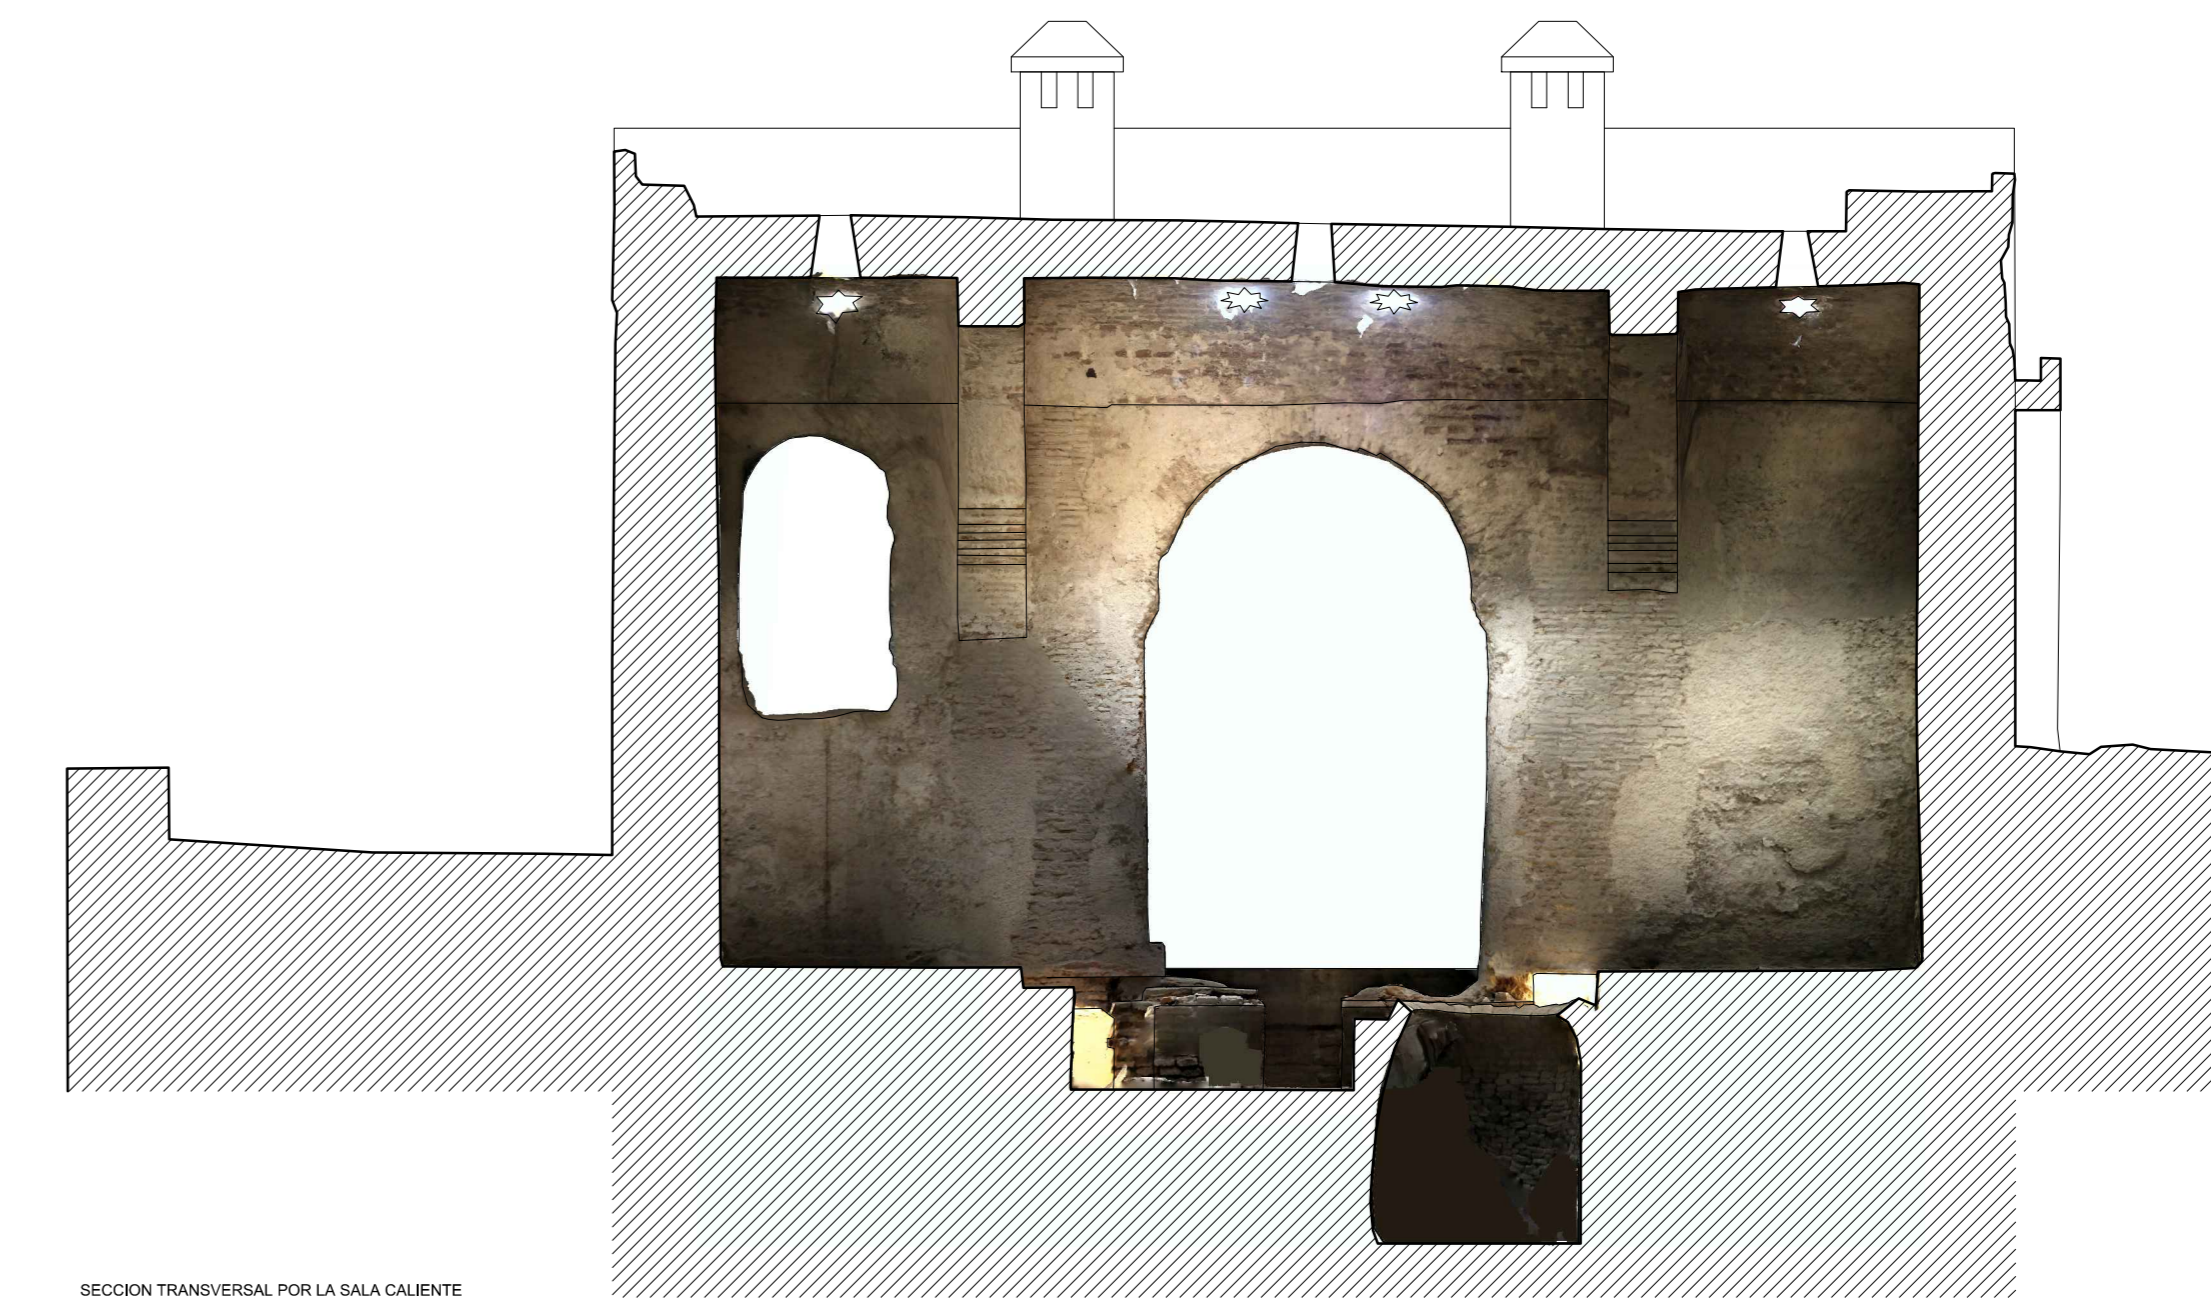

SECCION TRANSVERSAL POR LA SALA CALIENTE

0 5 10

JEREZ DE LA FRONTERA (Cádiz) - ALCAZAR, HAMMAM
A. ALMAGRO / IRI. RABASF JULIO 2022