



SECCION TRANSVERSAL

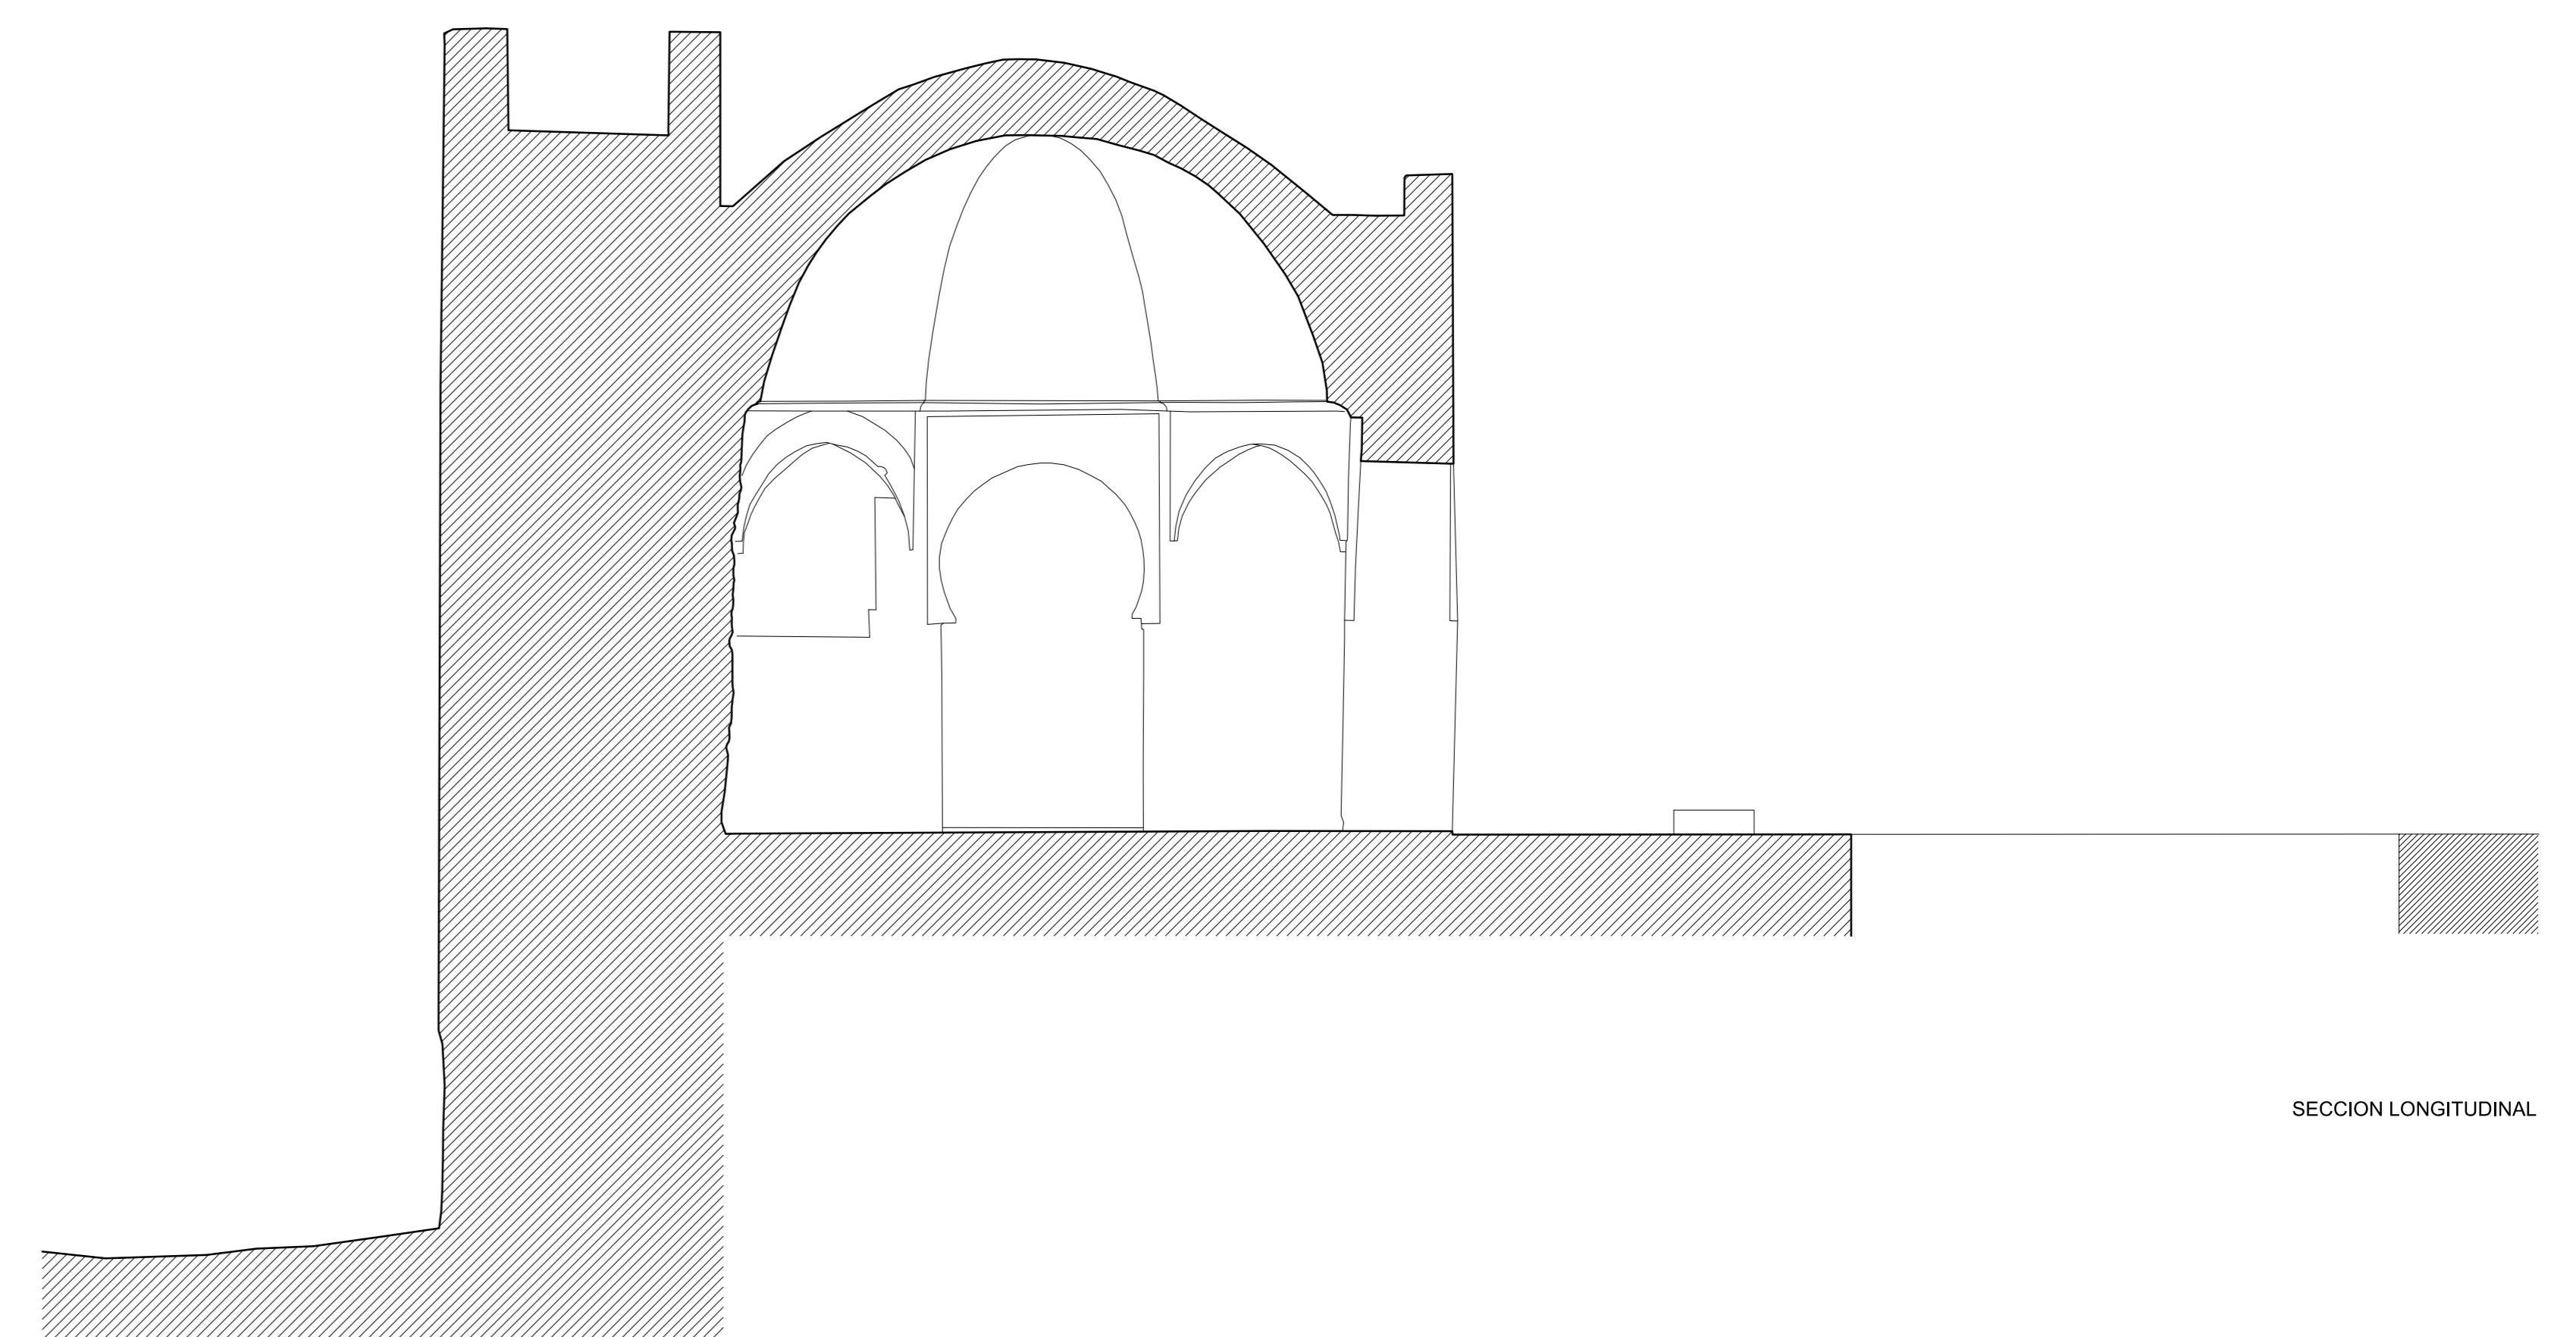

SECCION LONGITUDINAL

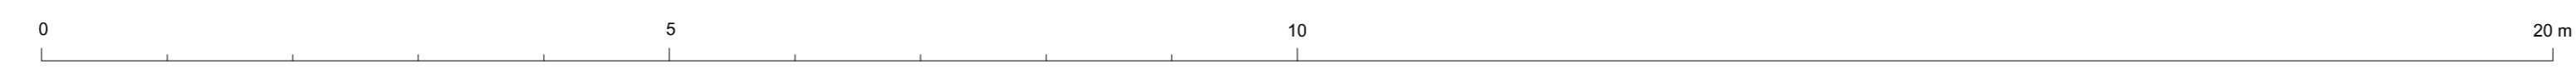

JEREZ DE LA FRONTERA (Cádiz) . ALCAZAR. QUBBA RESIDENCIAL
A. ALBAZORO arquitectos 2022