



SECCION TRANSVERSAL

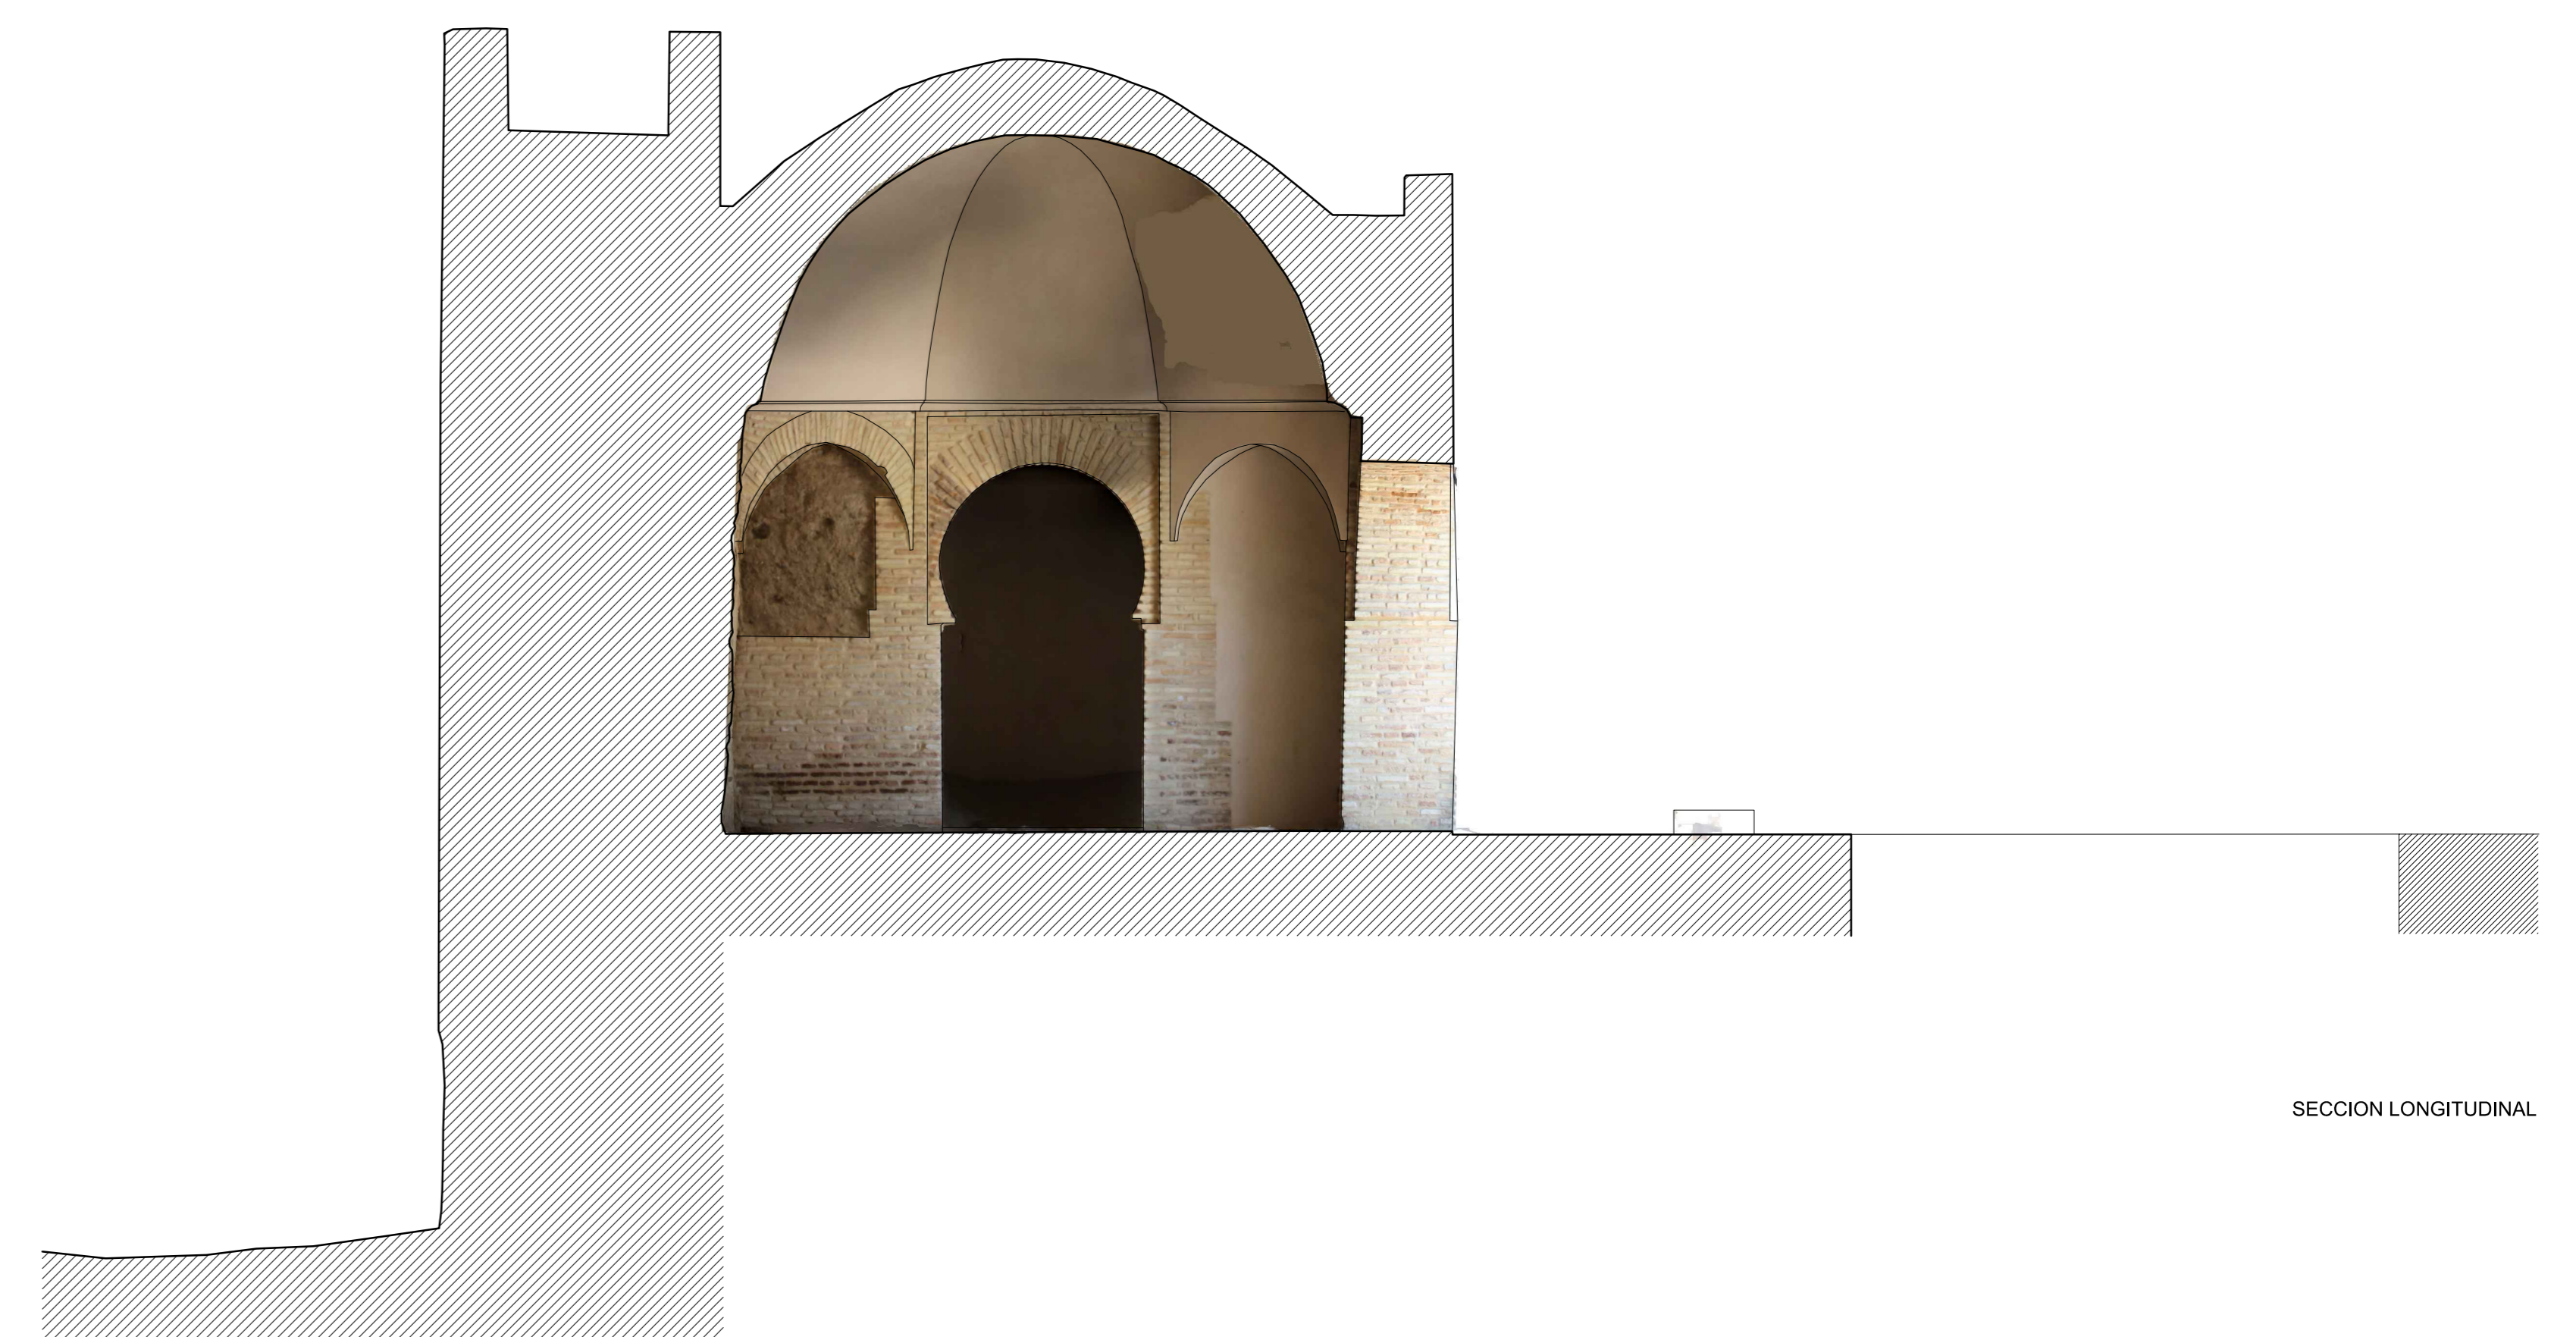

SECCION LONGITUDINAL

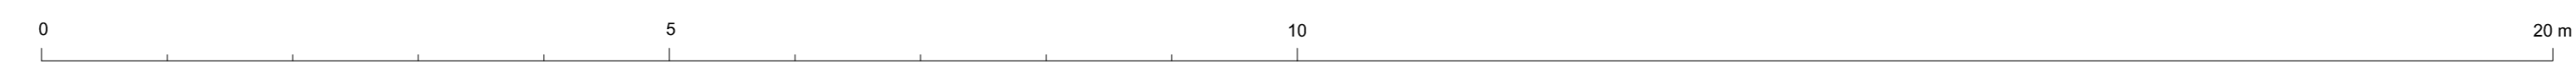

JEREZ DE LA FRONTERA (Cádiz) . ALCAZAR. QUBBA RESIDENCIAL
A. ALBAZORO y J. BARRAL
A.XX 2022