




CARA INTERIOR ESTE

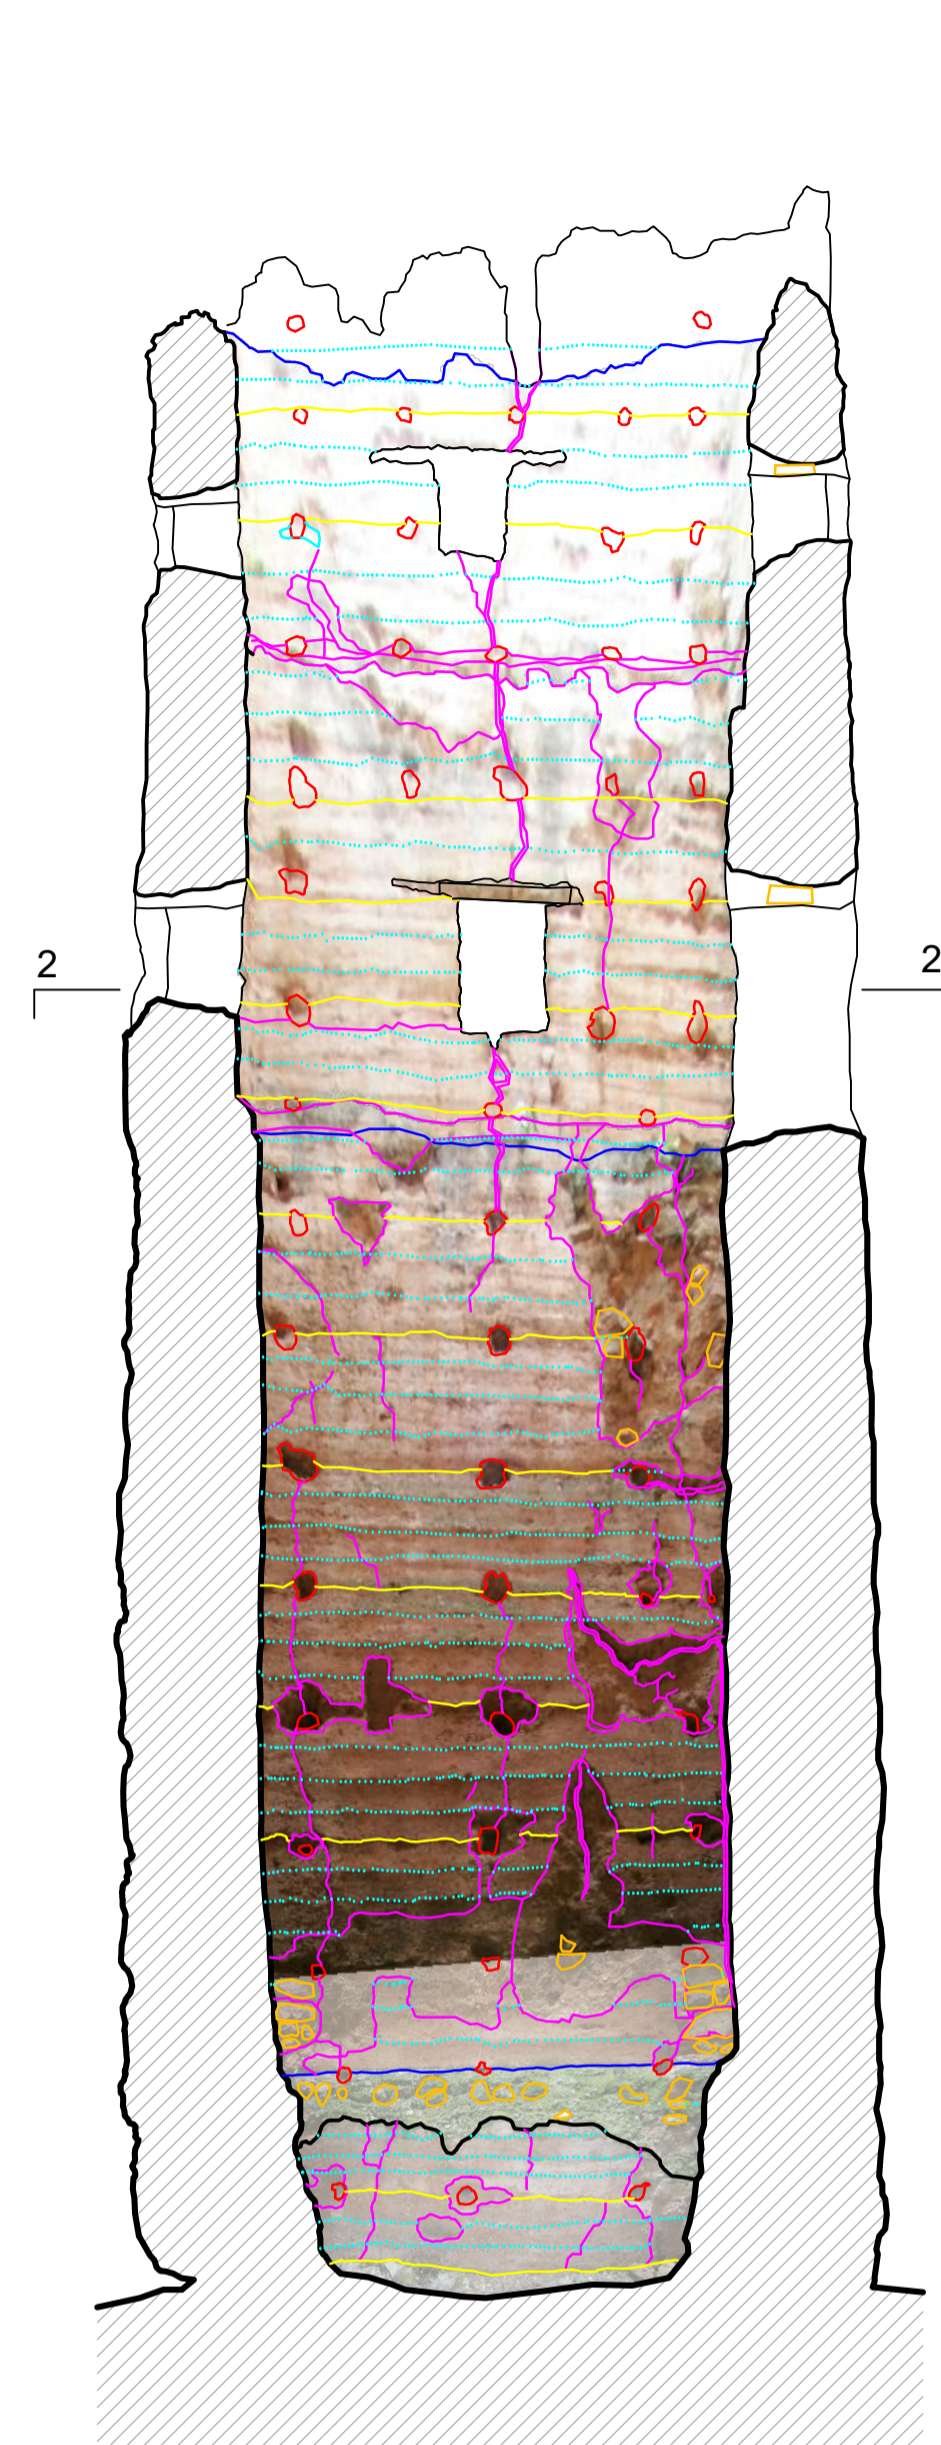


CARA INTERIOR NORTE

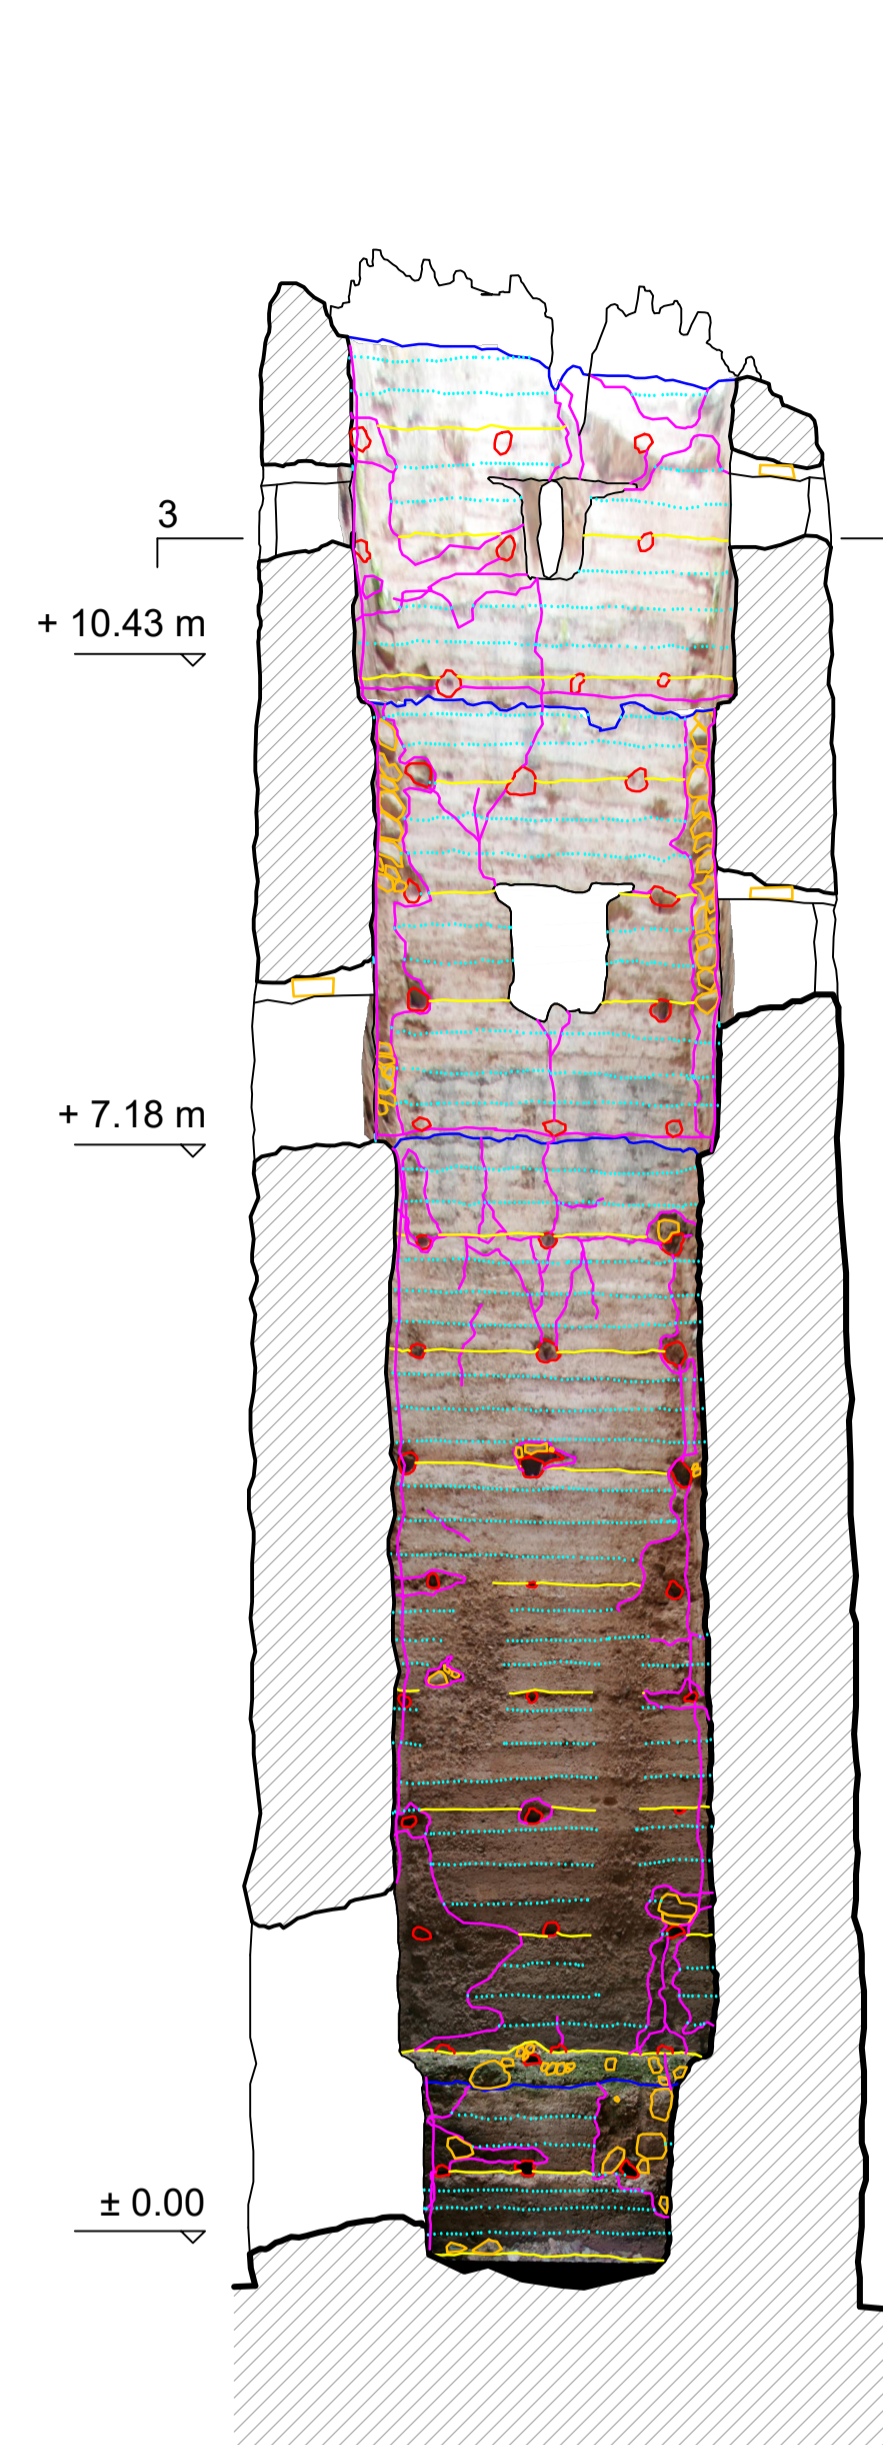


CARA INTERIOR OESTE

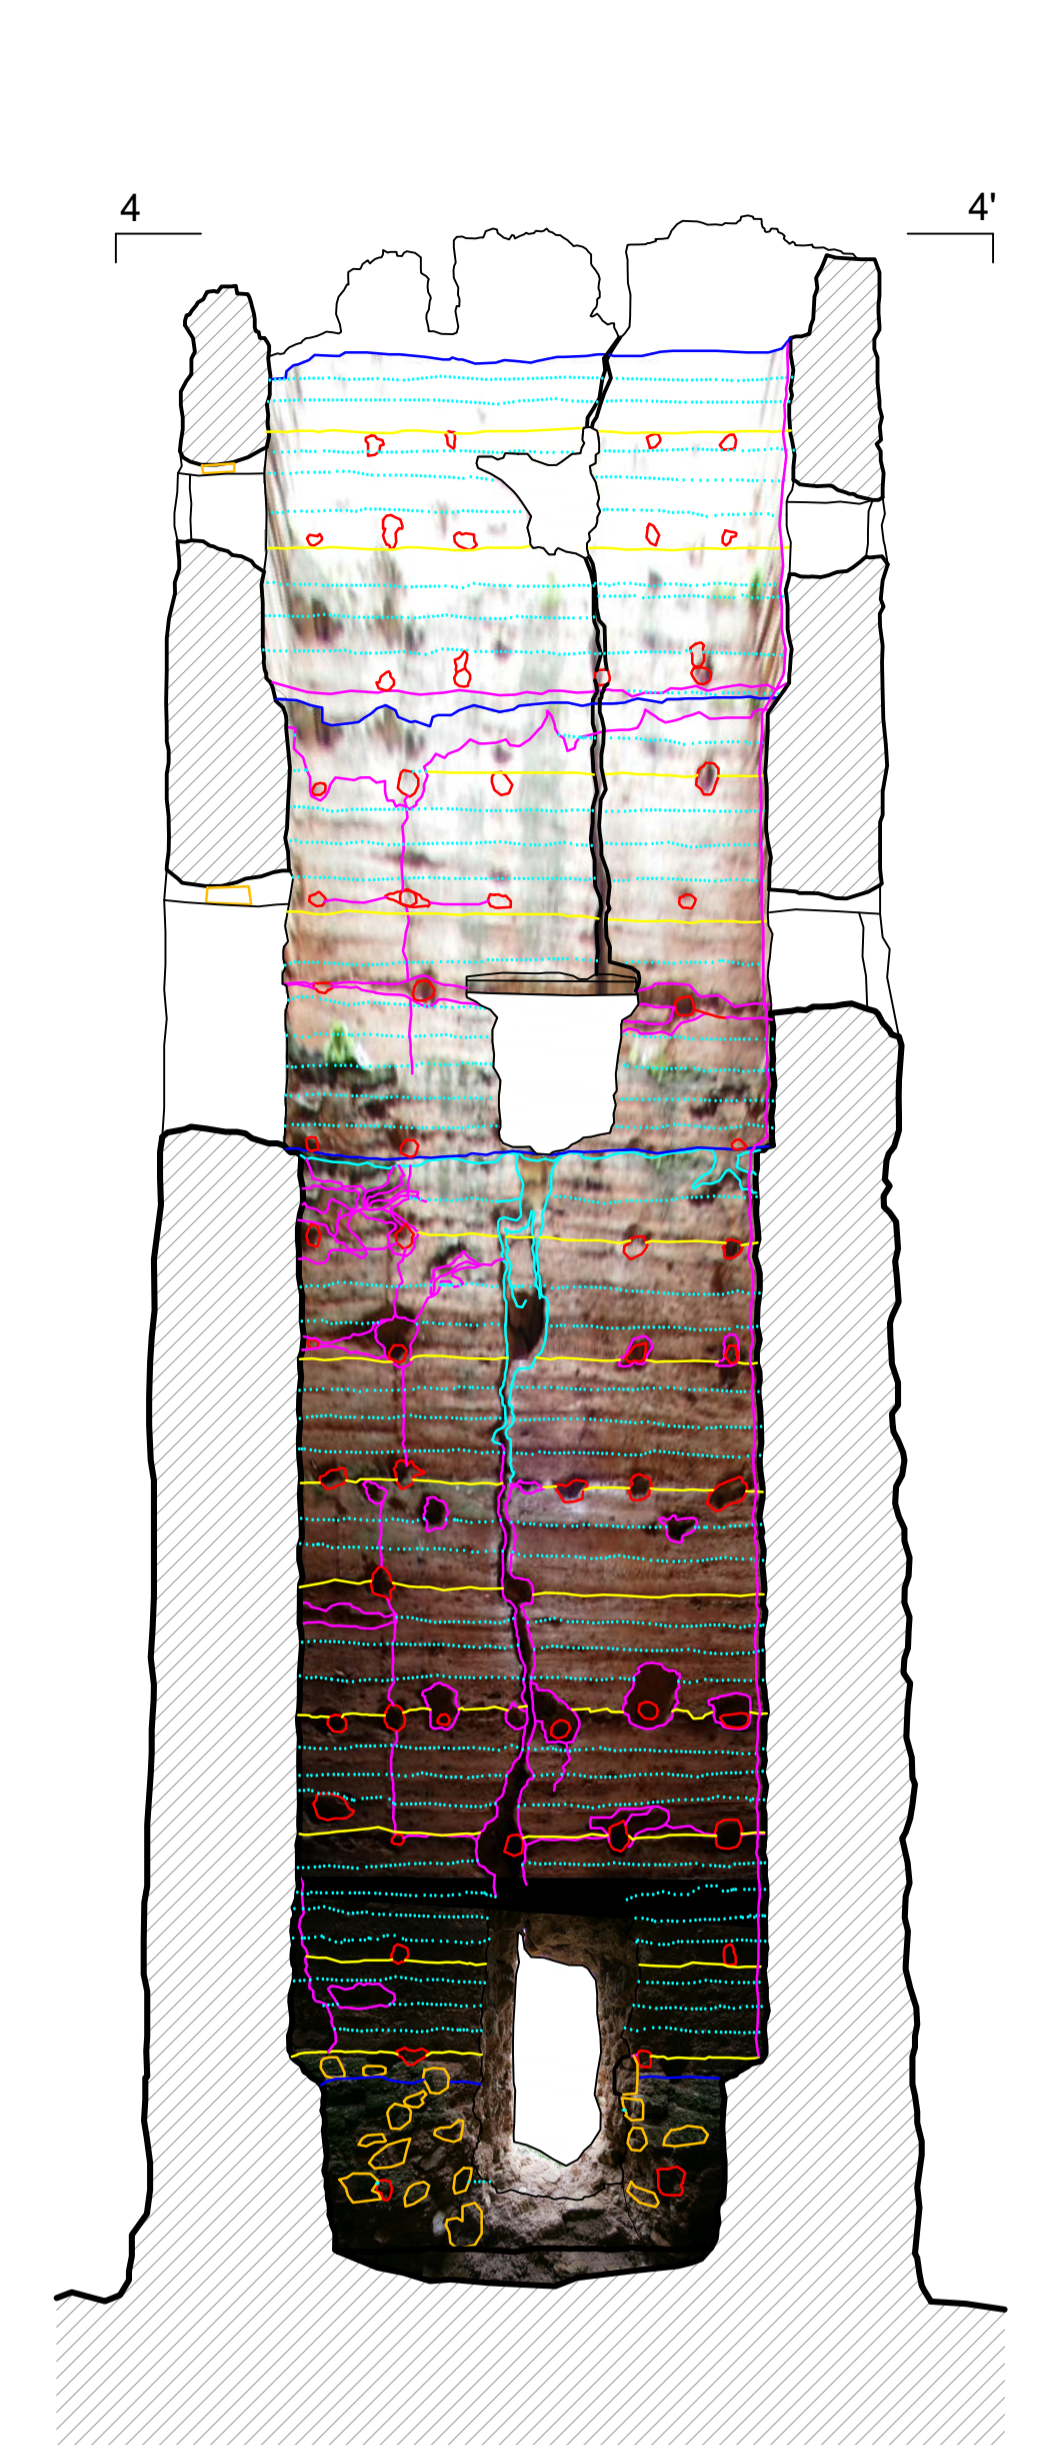



CARA INTERIOR SUR

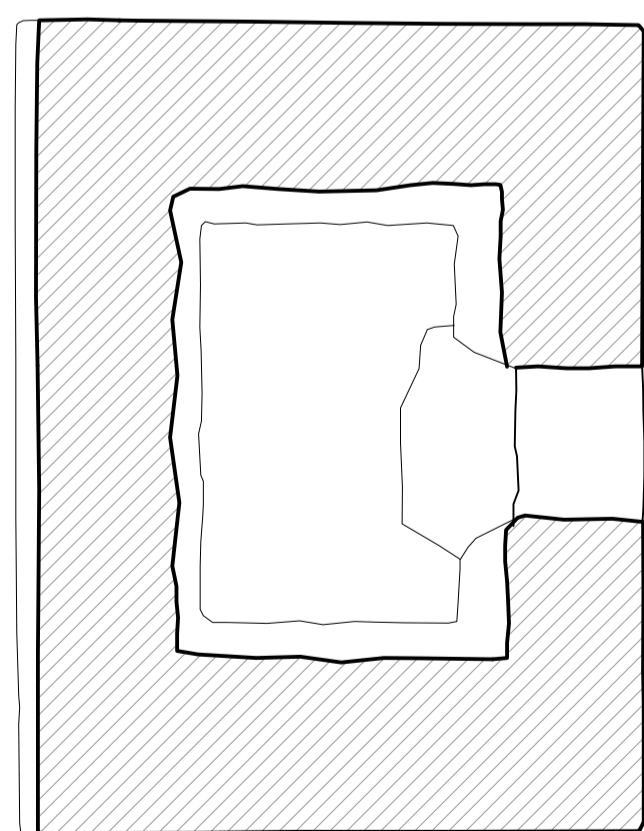



SECCIÓN 1-1'

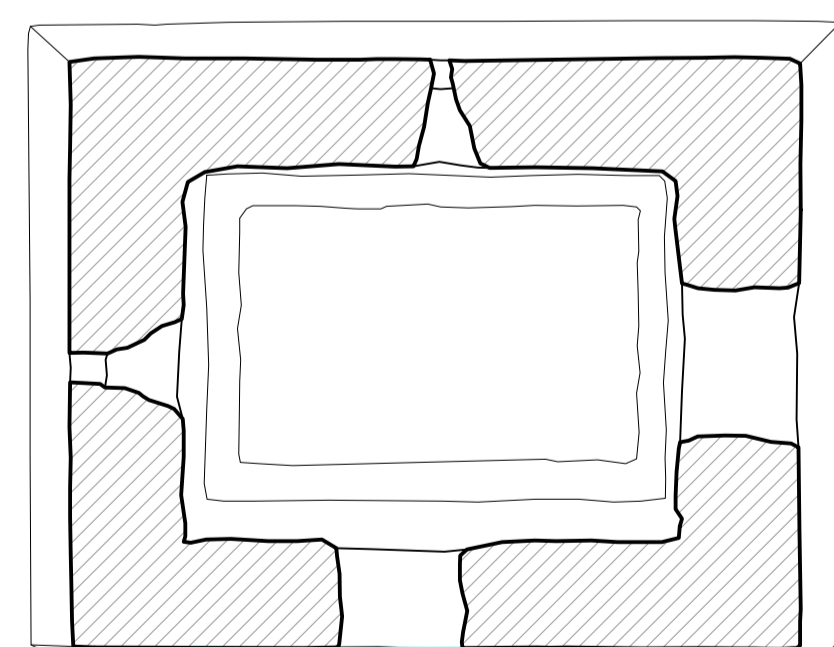

SECCIÓN 2-2'

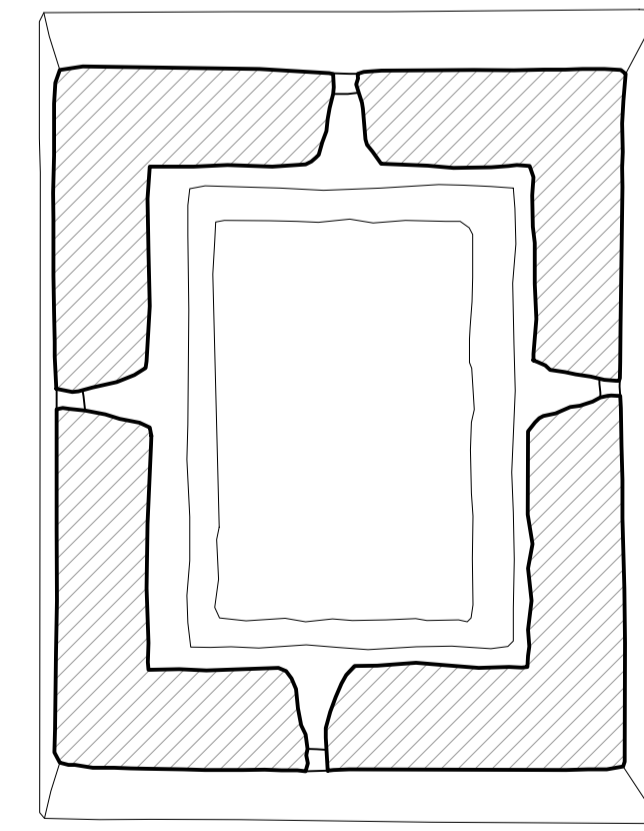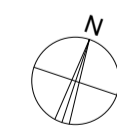

SECCIÓN 3-3'

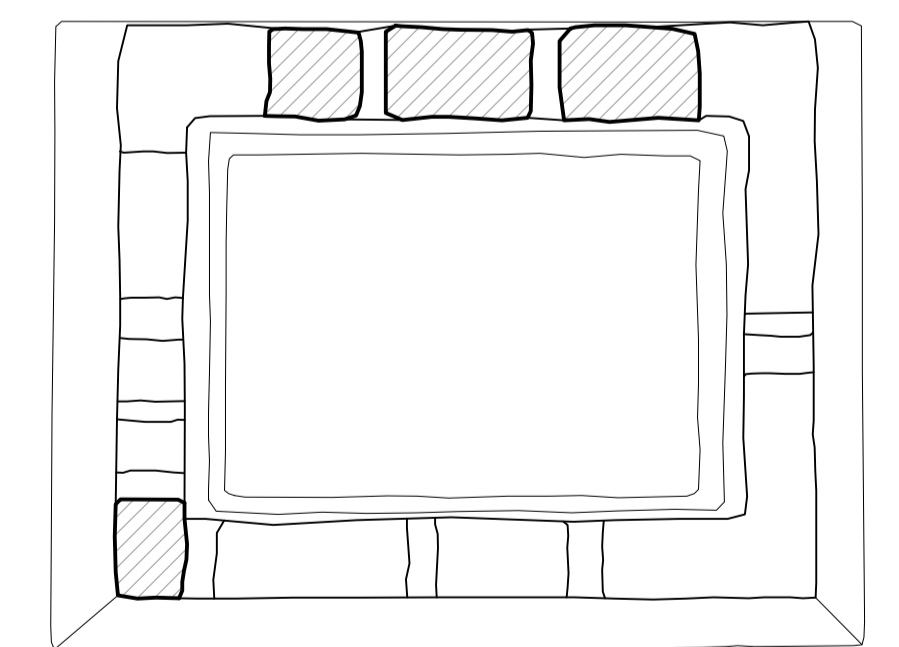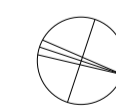

SECCIÓN 4-4'

