



CARA ESTE



CARA NORTE

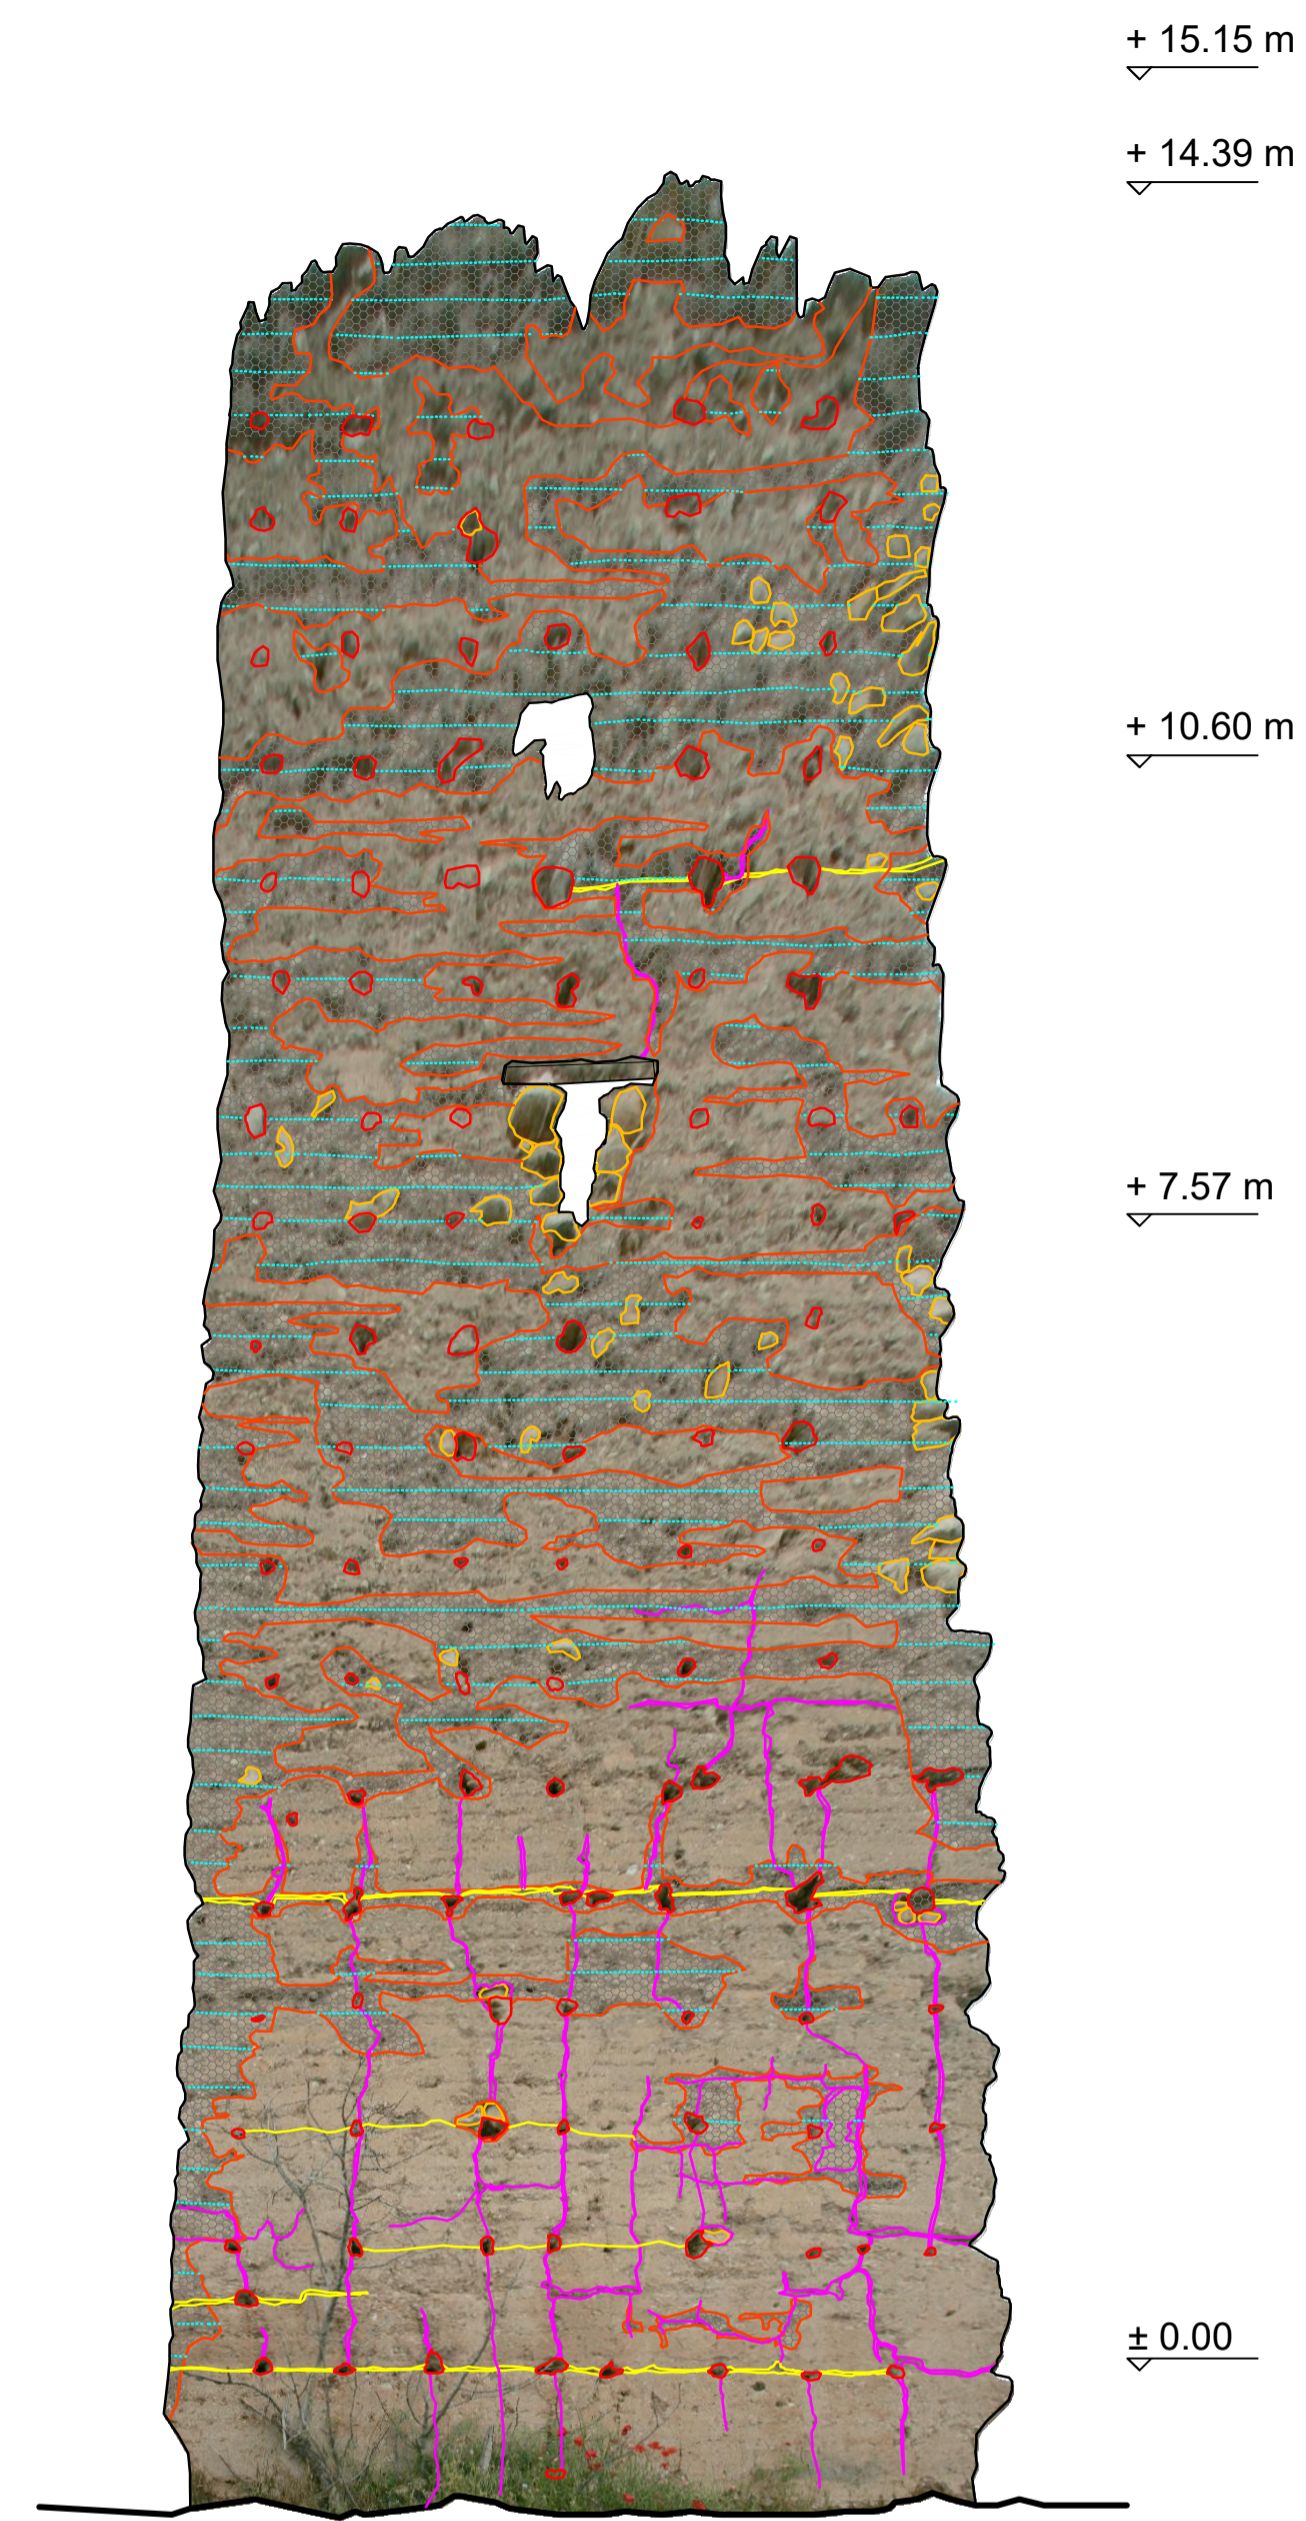

CARA OESTE

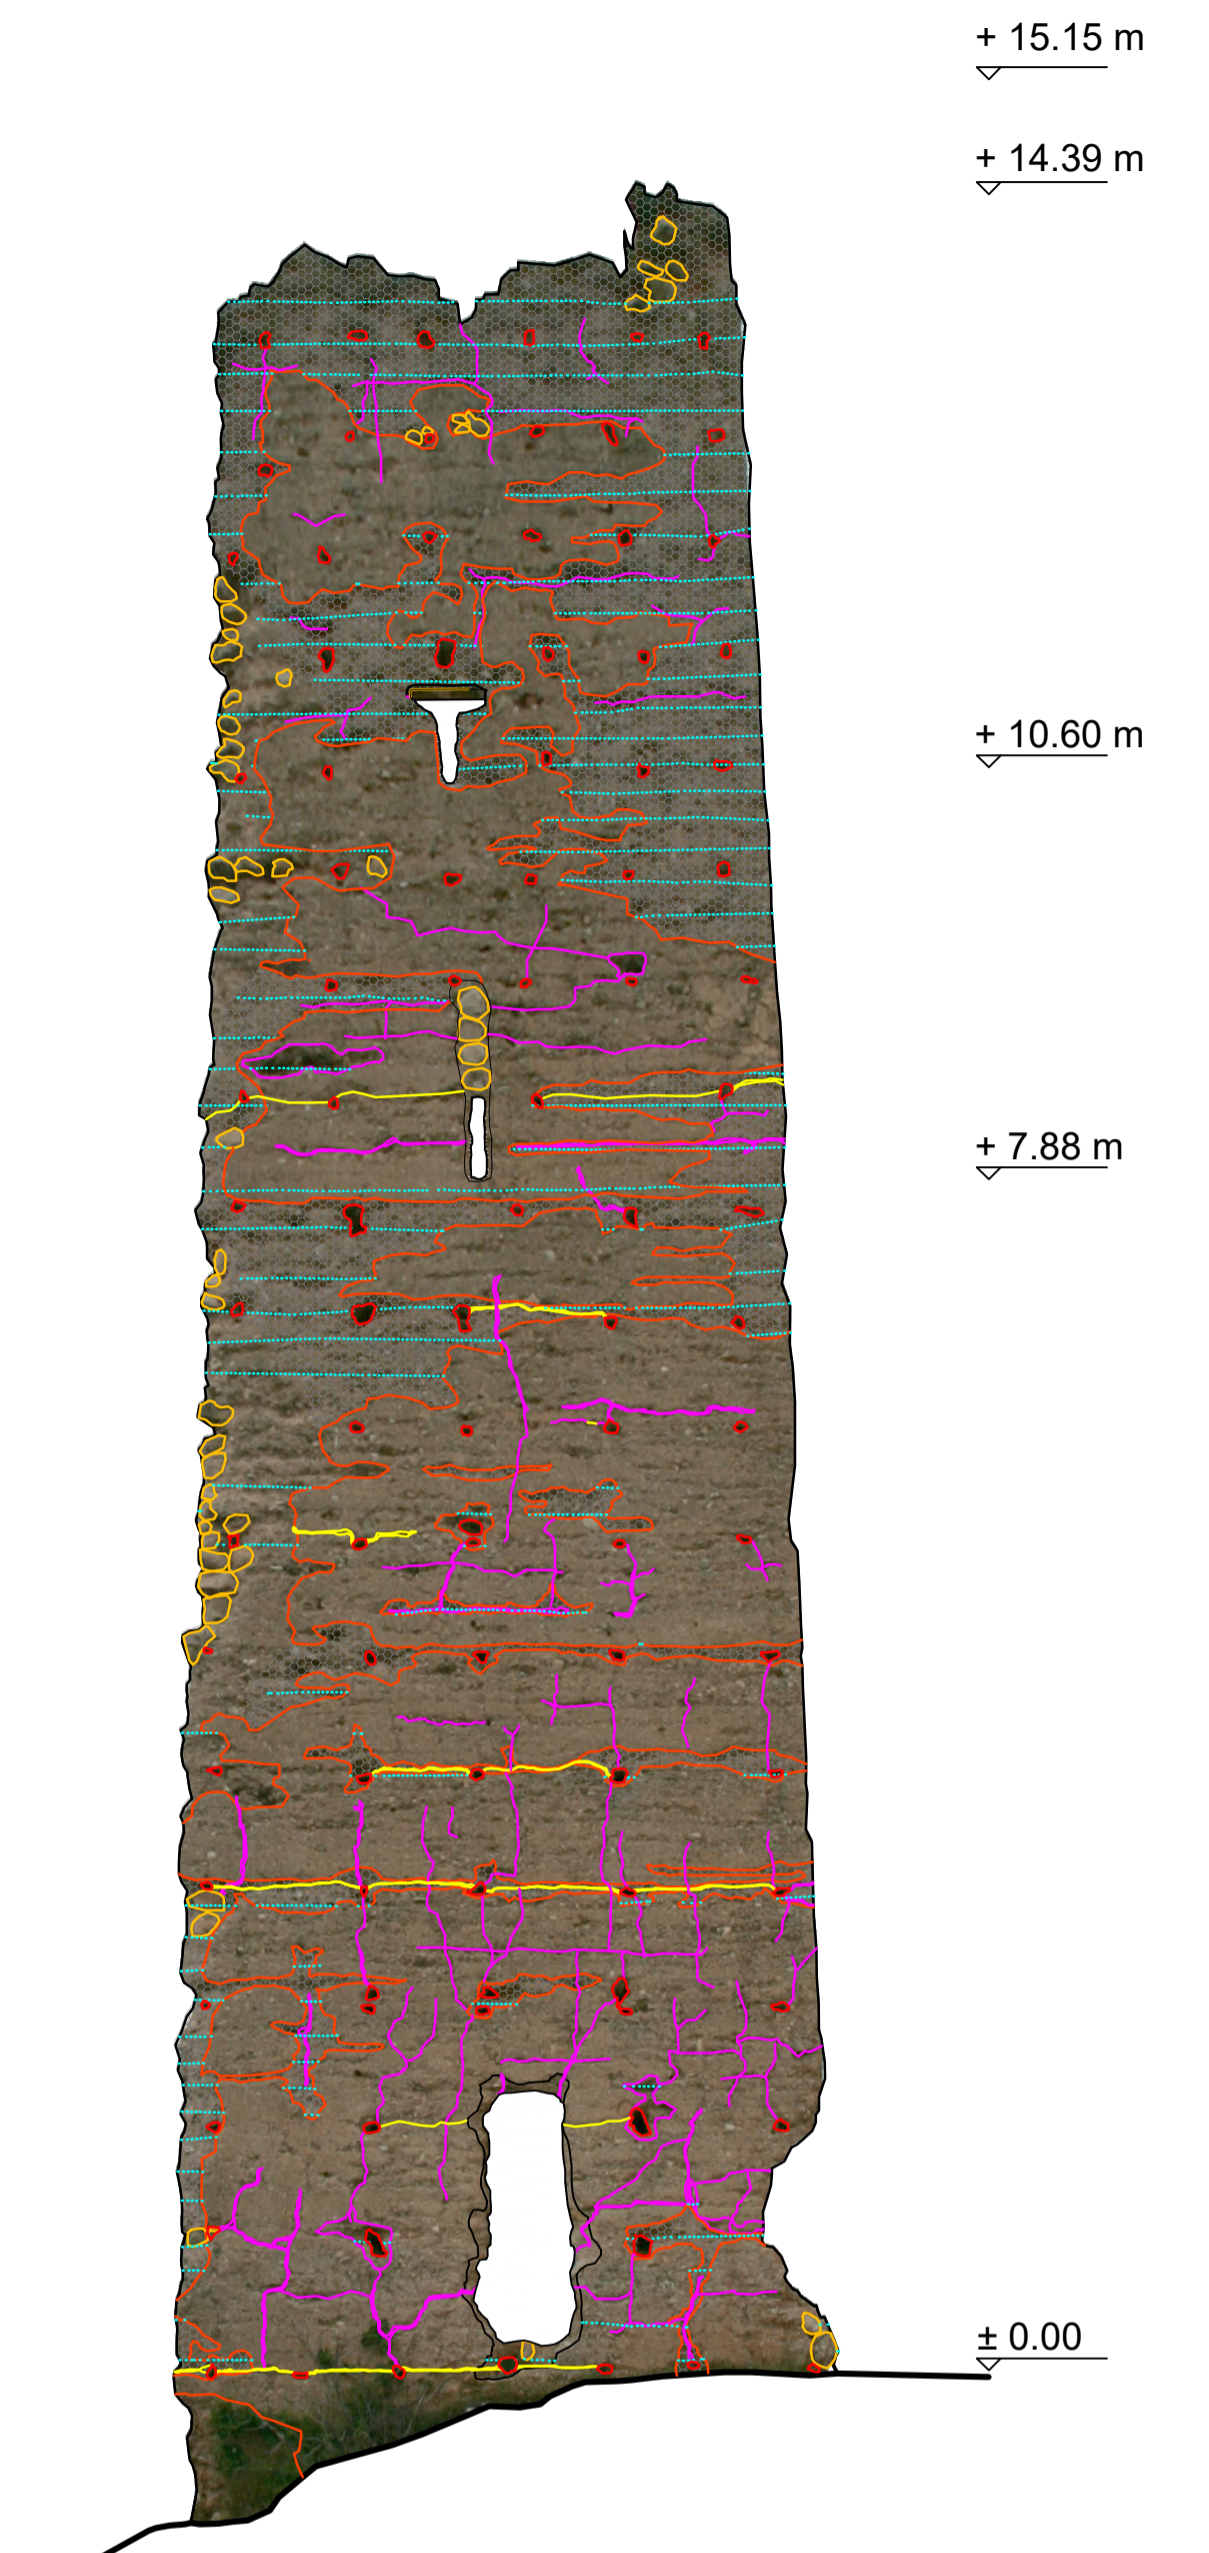

CARA SUR

