



CARA OESTE (C-C')

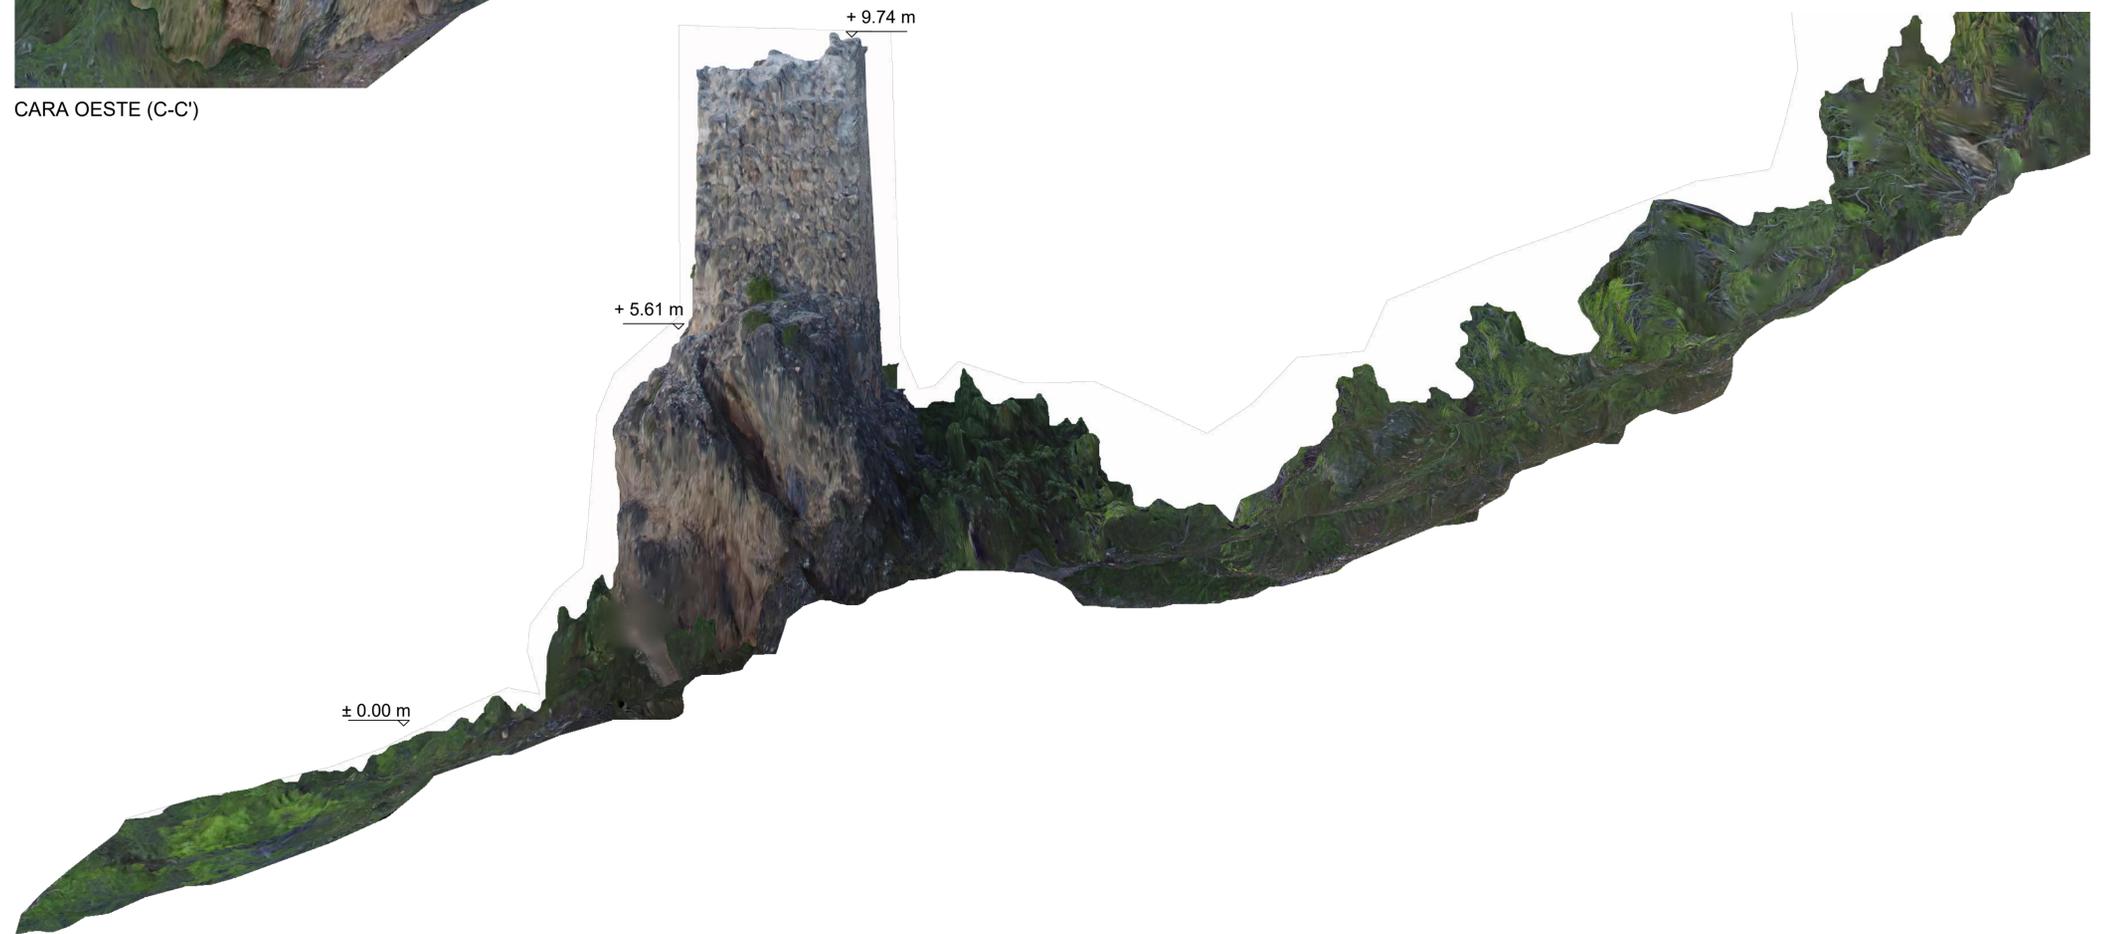

CARA SUR (D-D')

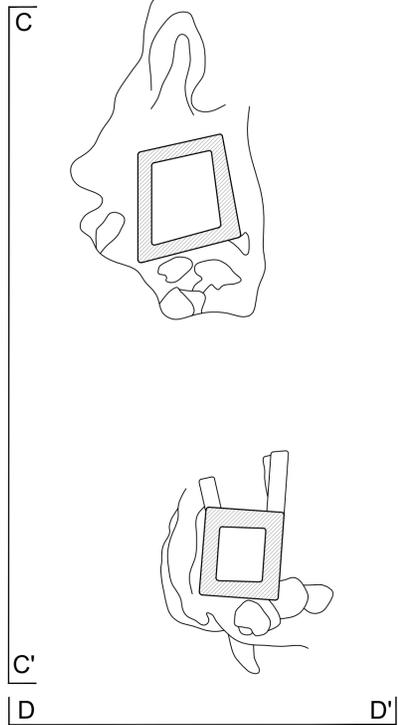

PUENTE HONDA (SILES, JAÉN)
SANTIAGO QUESADA-GARCÍA / arq.

ALZADOS
octubre 2018