

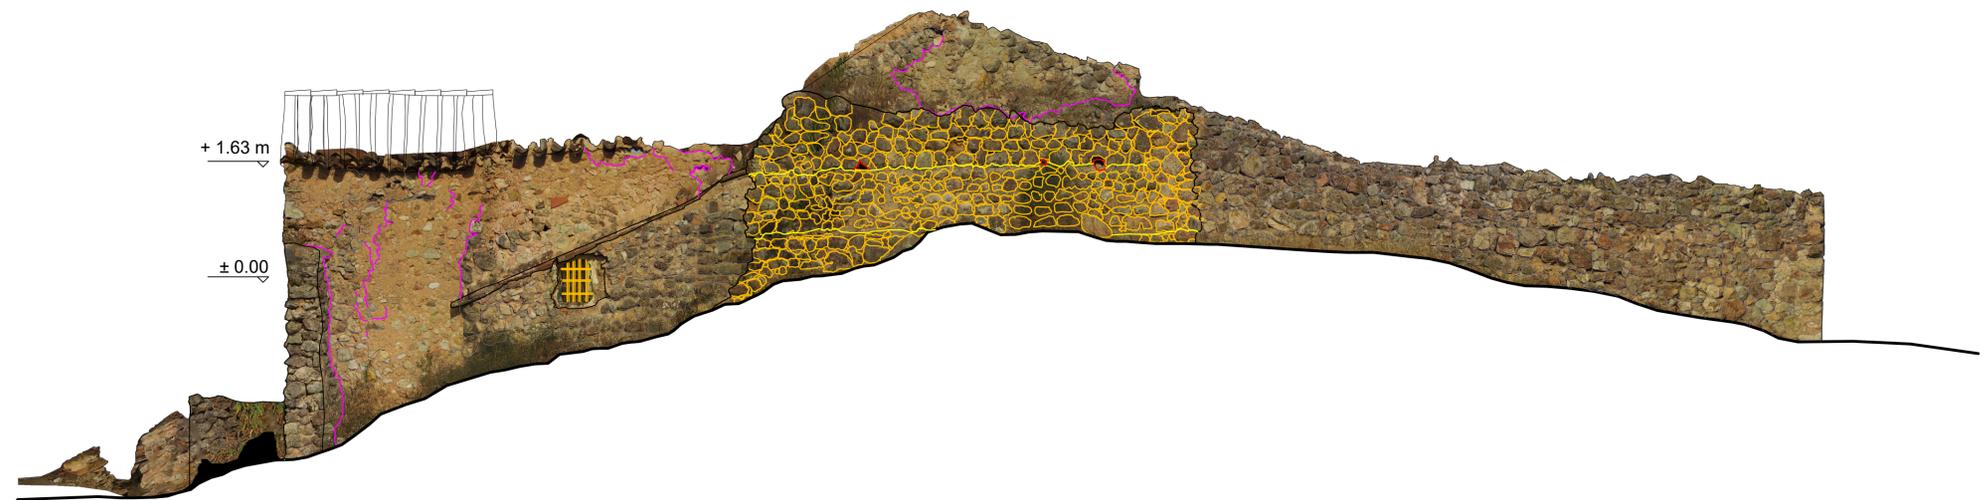


ALZADO NORESTE ESTE (A-A')

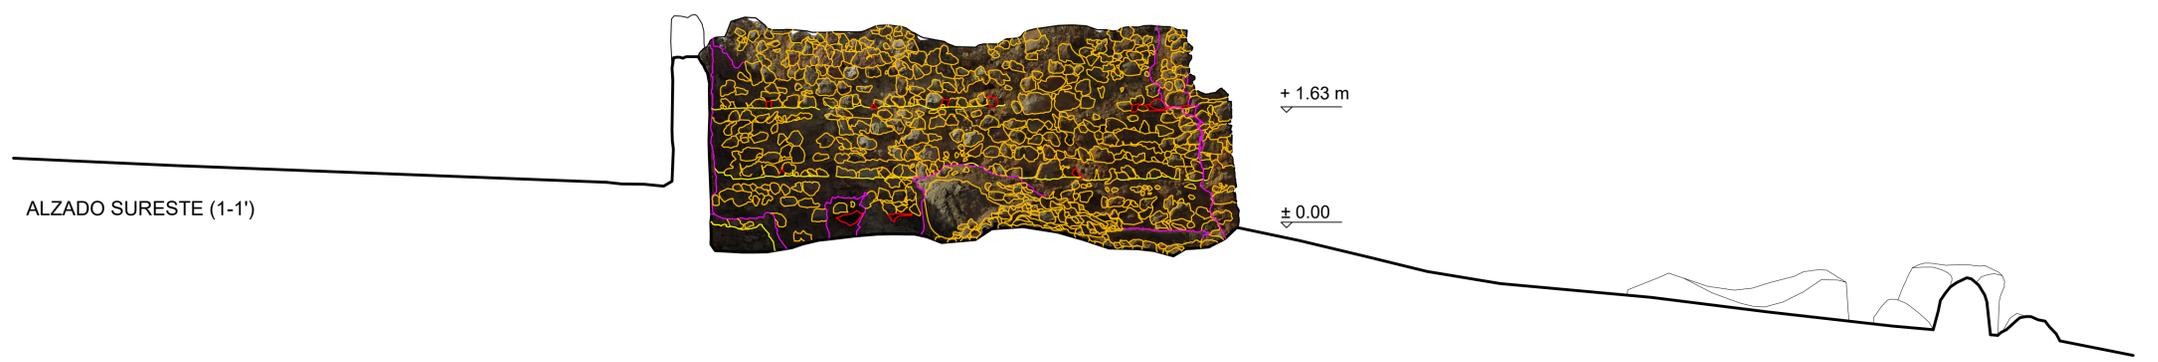

ALZADO SUROESTE (B-B')

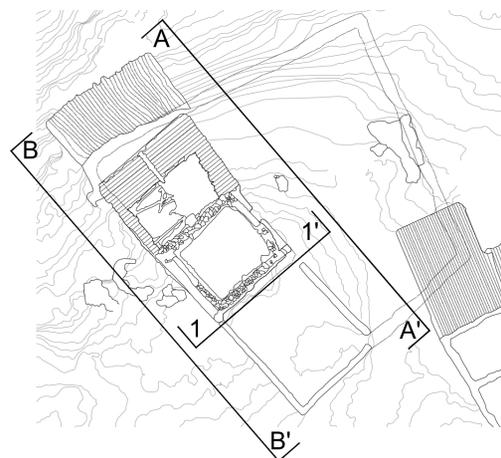

ALZADO SURESTE (1-1')

