


CARA SUR (A-A')

+ 9.15 m



+ 5.92 m

+ 2.71 m

± 0.00

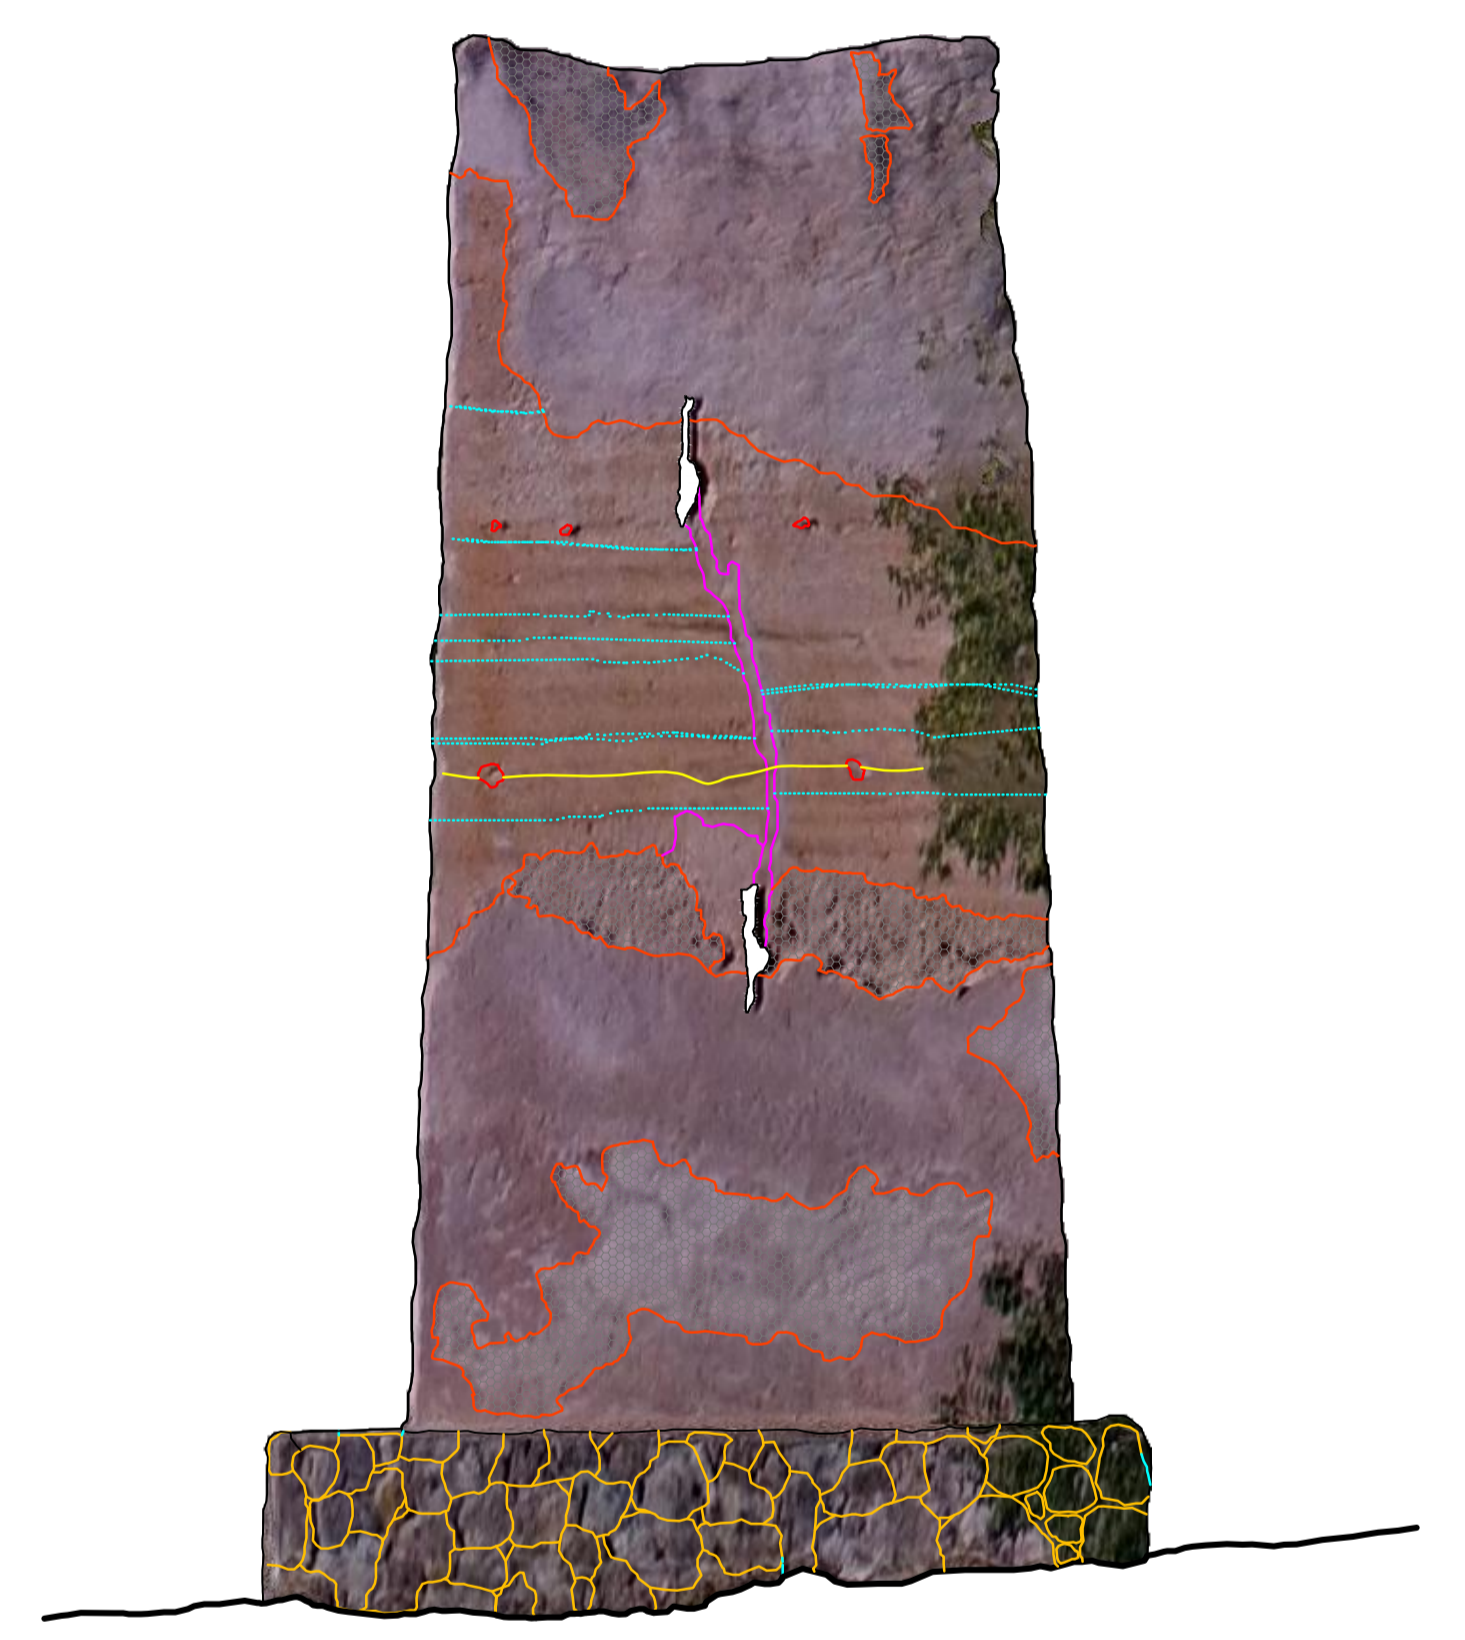

CARA ESTE (B-B')

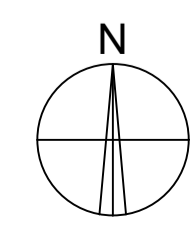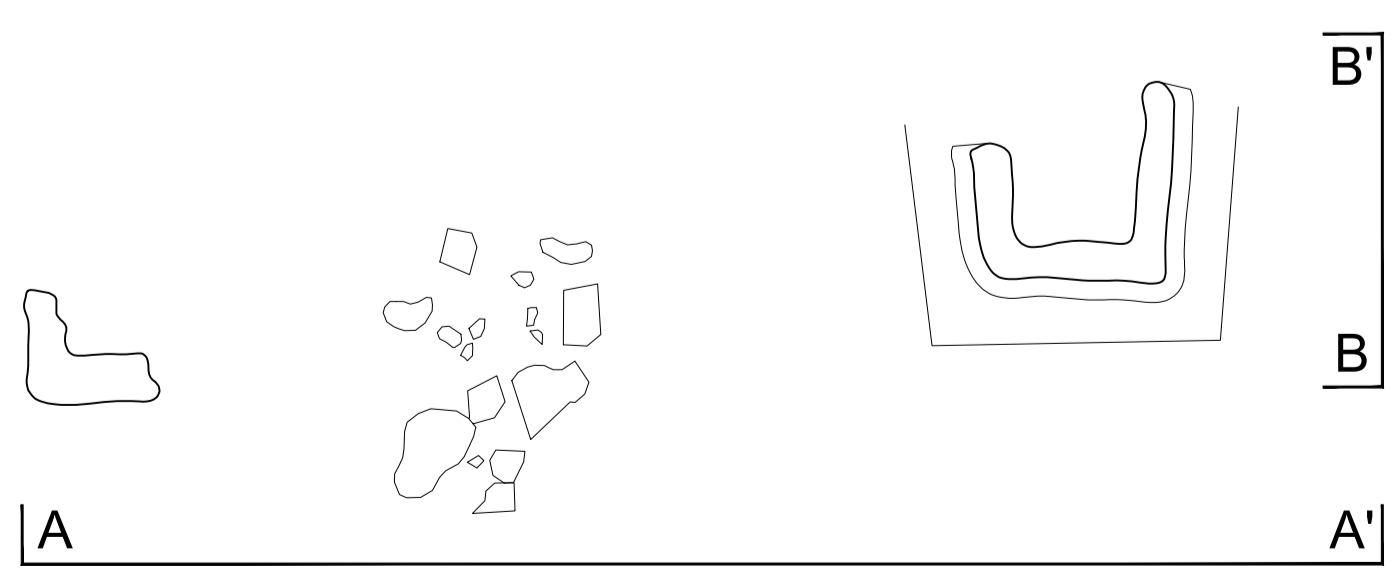

PEÑOLITE (PUENTE GÉNAVE, JAÉN)
SANTIAGO QUESADA-GARCÍA / arq.

ALZADOS
septiembre 2018