




PLANTA

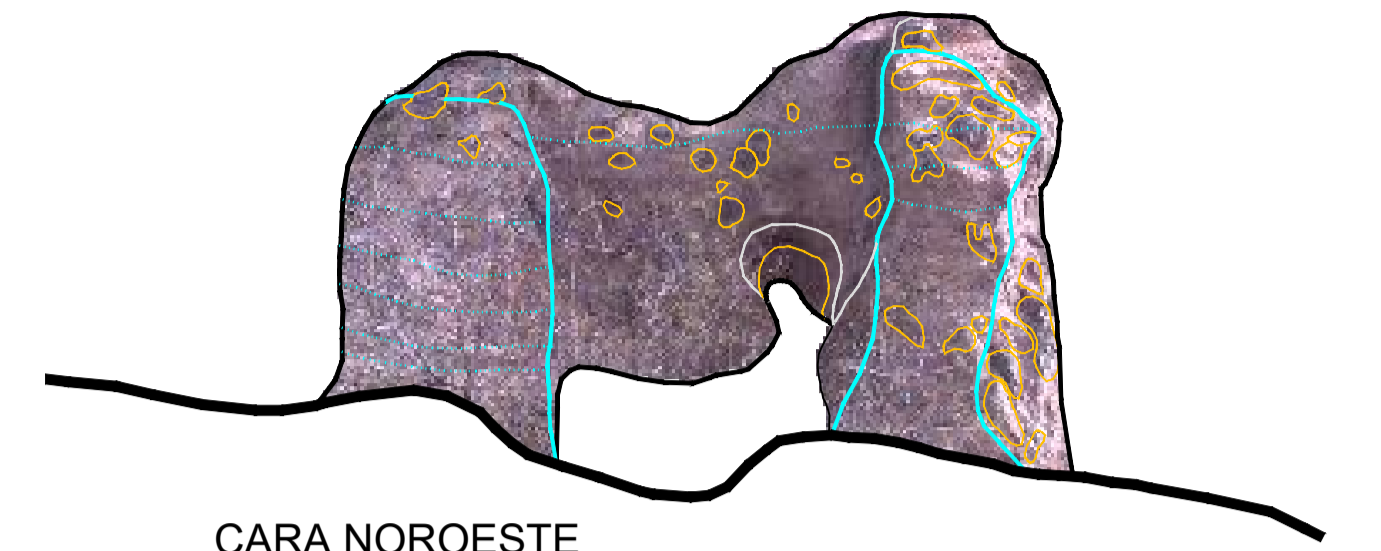


CARA NOROESTE

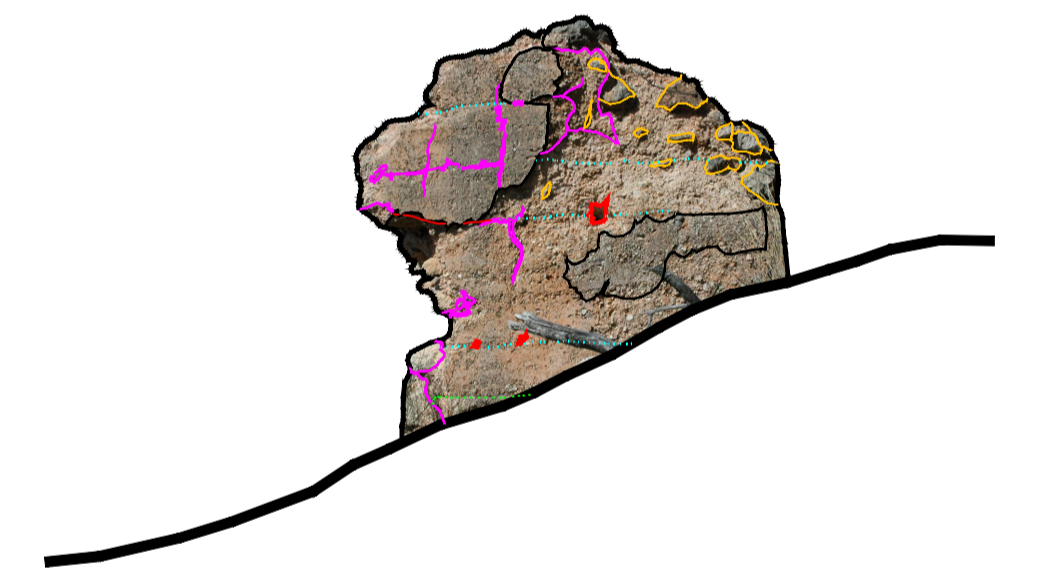

CARA SUROESTE

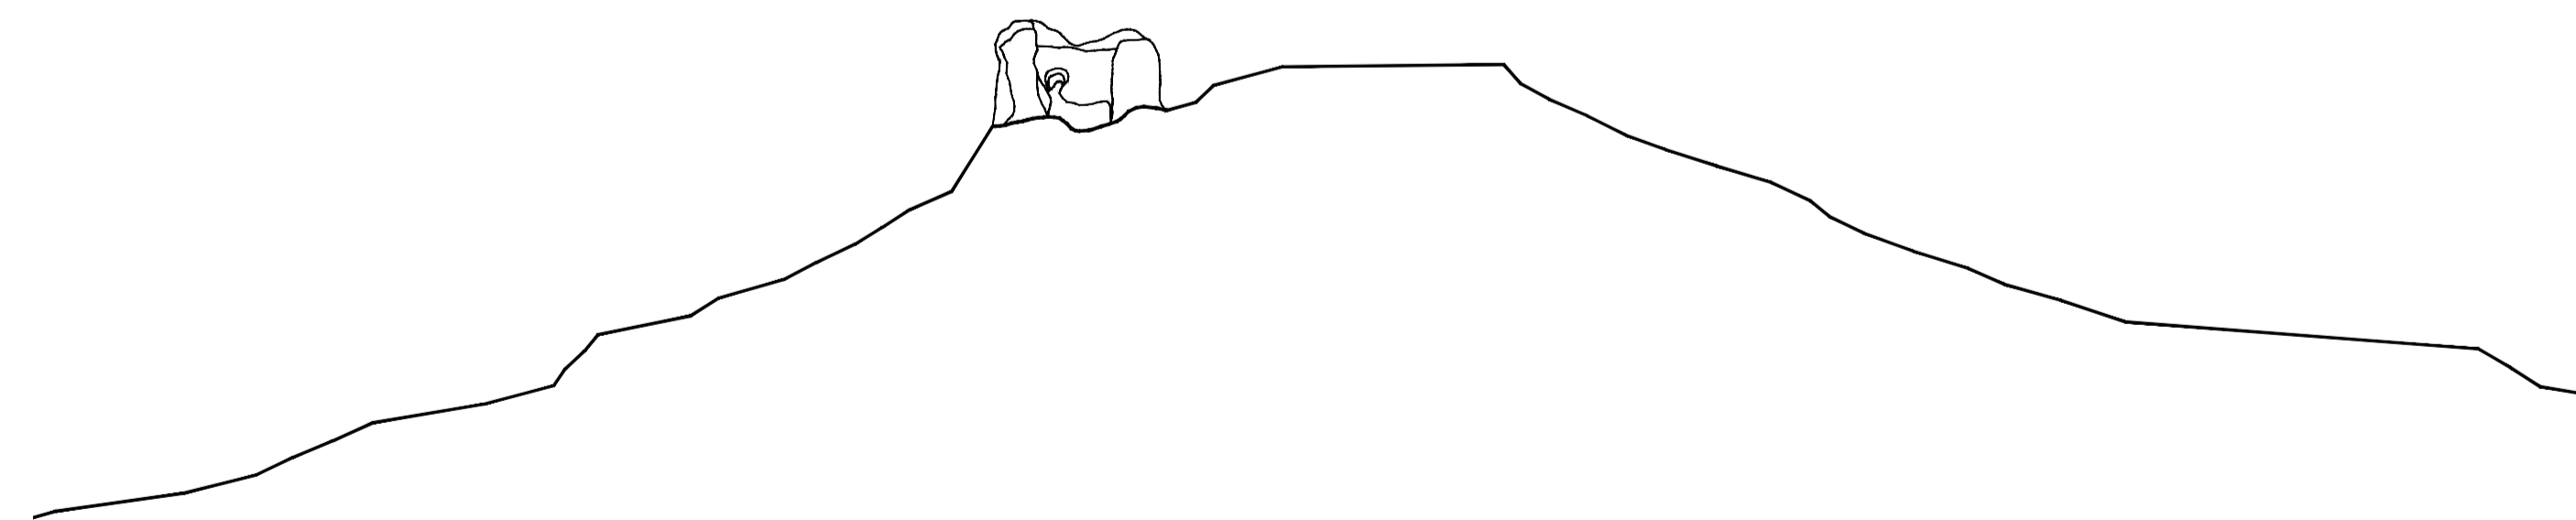


SECCIÓN (A-A')

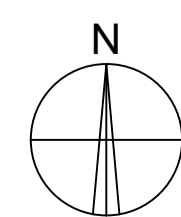

FUENTE DE LA TORRE (BENATAE, JAÉN)
SANTIAGO QUESADA-GARCÍA / arq.

E:1/200
abril 2018

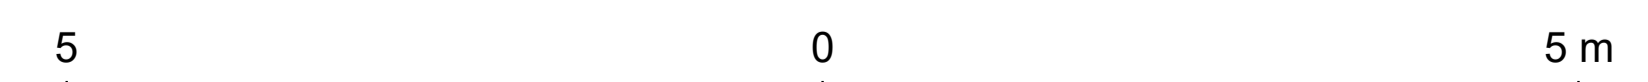

E:1/50