
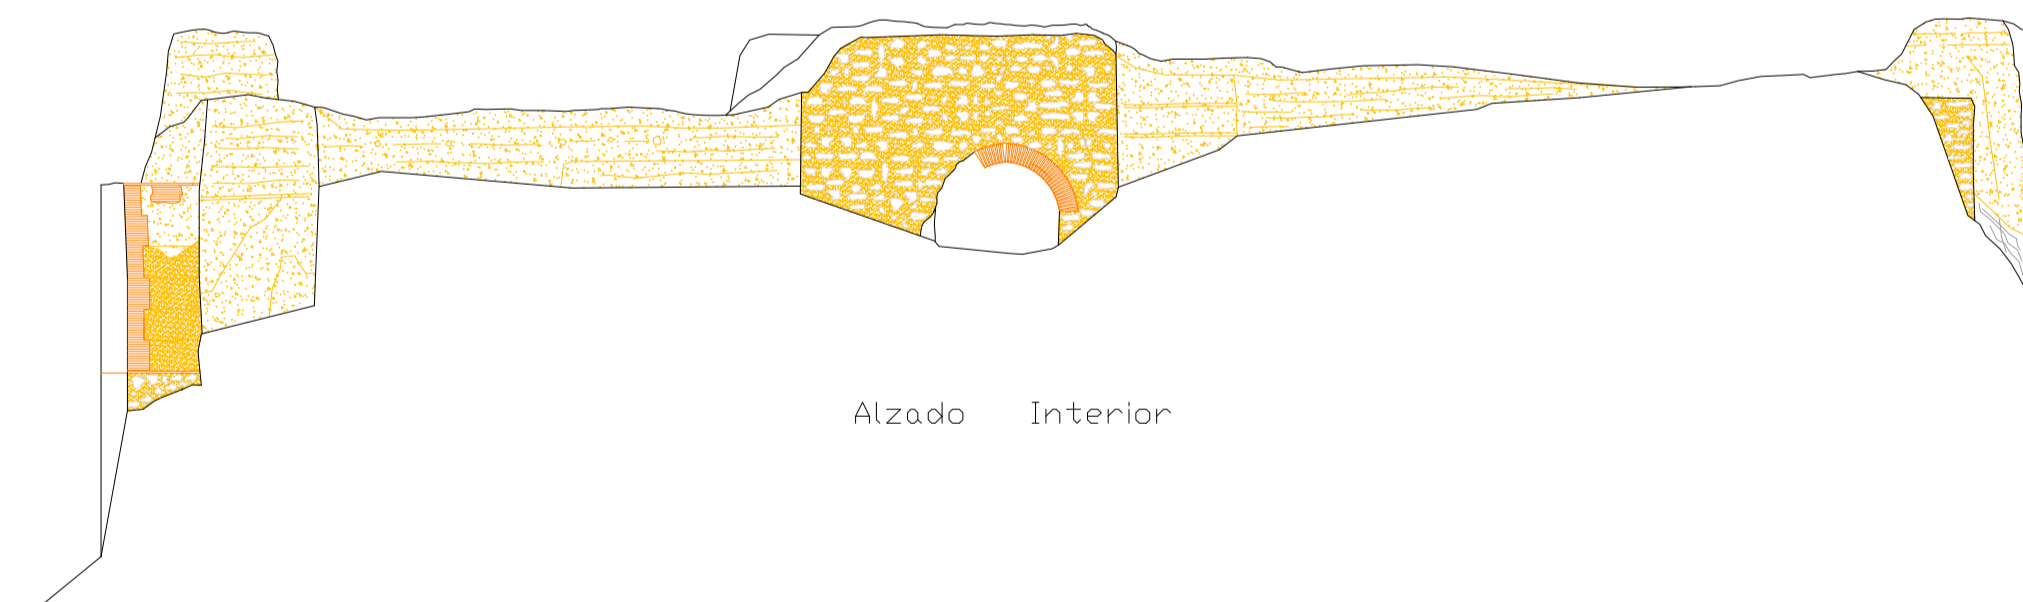


Alzado Exterior

LEYENDA

	Tapial con revestimiento
	Tapial sin revestimiento
	Tapial erosionado
	Fábrica de Ladrillo
	Mampostería descarnada
	Mampostería rejuntable
	Aglomerado de cal

ESCALA GRÁFICA 1 / 200

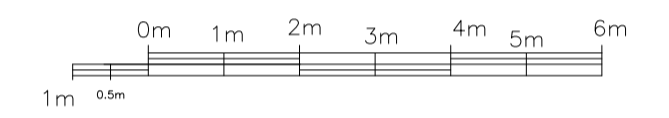

Alzado Interior

SUBPROYECTO 30

MR
LEVANTAMIENTOS
ARQUITECTÓNICOS
e ARQUEOLÓGICOS

MONTEMOLIN

www.levantamientos.com
Tf: +34 924 37 42 95
e-mail: levantamientos@montemol.es

PROYECTO BÁSICO Y DE EJECUCIÓN
CONSOLIDACIÓN Y ADECUACIÓN
COMO CENTRO DE INTERPRETACIÓN
DE LAS FORTALEZAS EXTREMEÑAS
DEL CASTILLO DE MONTEMOLIN

Consolidación y adecuación del castillo

INFORMACION.
ALZADOS SUR-ESTE.

1/200

2

ALBA PLATA
OFICINA DE GESTIÓN
Adriano 11
06800 MERIDA

JUNTA DE EXTREMADURA
Consejería de
Cultura y Patrimonio

Dirección General de
Patrimonio Cultural