


ALZADO EXTERIOR

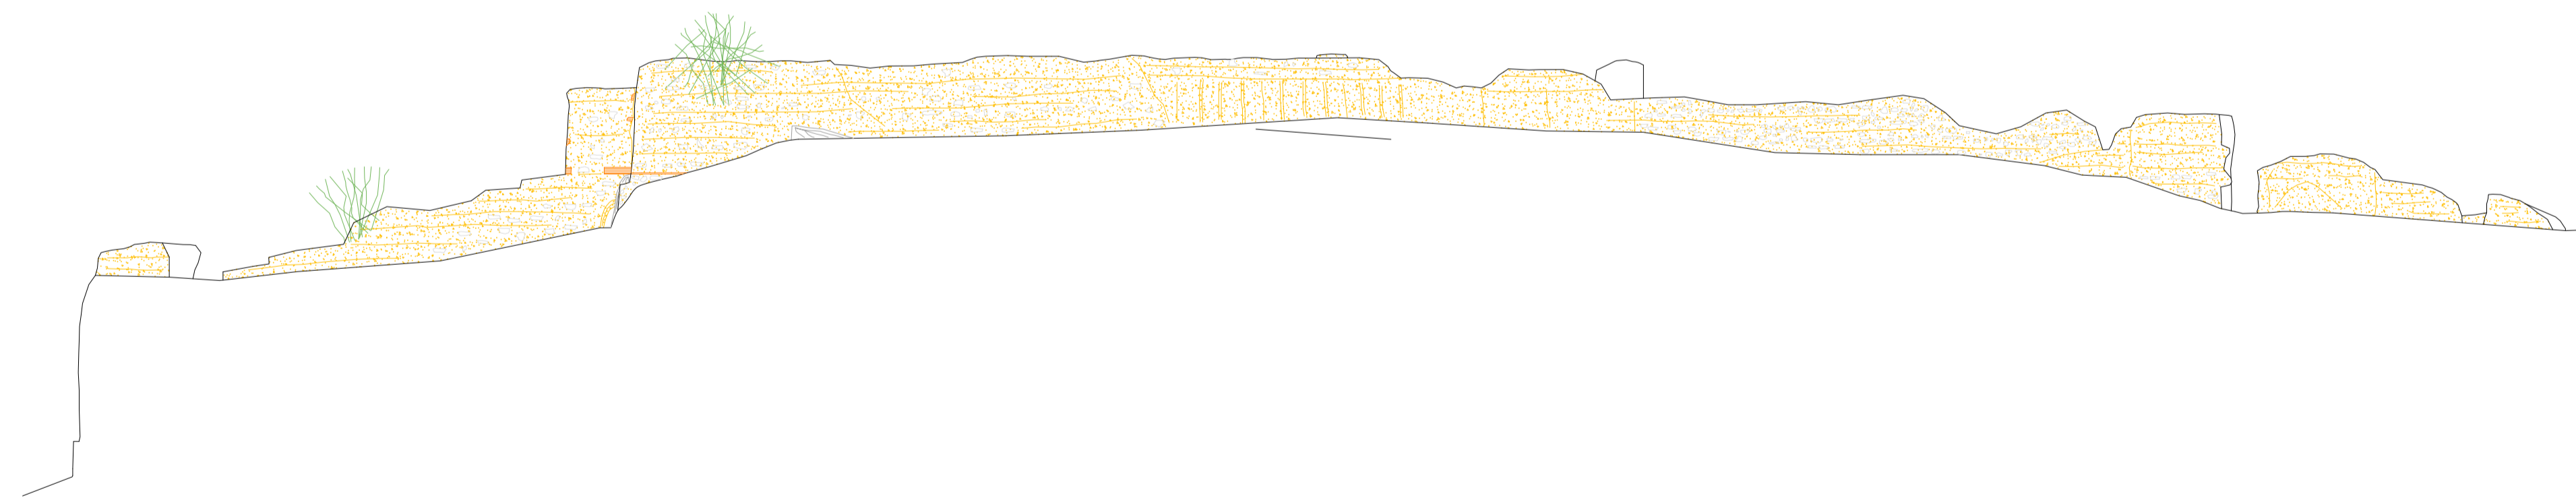


ALZADO INTERIOR

LEYENDA


	TAPIAL CON REVESTIMIENTO
	TAPIAL SIN REVESTIMIENTO
	TAPIAL ERSIONADO
	FABRICA DE LADRILLO
	MAHROSTERIA DESCARNADA
	MAHROSTERIA REJUNTADA
	AGLOMERADO DE CAL

ESCALA GRÁFICA 1 / 200

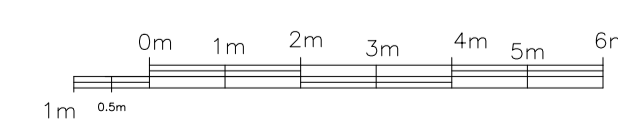

Consolidación y adecuación del castillo

SUBPROYECTO 30

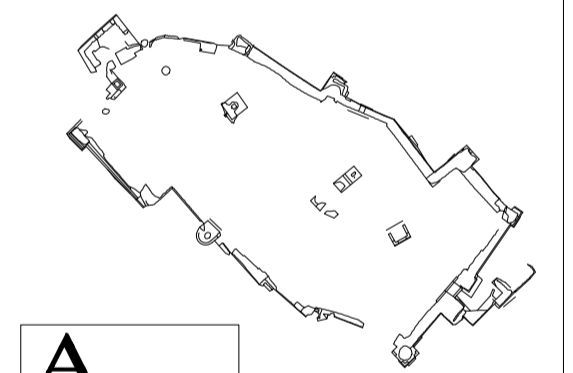

MONTEMOLIN

PROYECTO BÁSICO Y DE EJECUCIÓN
CONSOLIDACIÓN Y ADECUACIÓN
COMO CENTRO DE INTERPRETACIÓN
DE LAS FORTALEZAS EXTREMEÑAS
DEL CASTILLO DE MONTEMOLIN

INFORMACION.
ALZADOS NOR-ESTE.

1/200

3

ALBA PLATA
OPICINA DE GESTION

Adriano 11
06800 MERIDA

JUNTA DE EXTREMADURA
Consejería de
Cultura y Patrimonio

Dirección General de
Patrimonio Cultural