
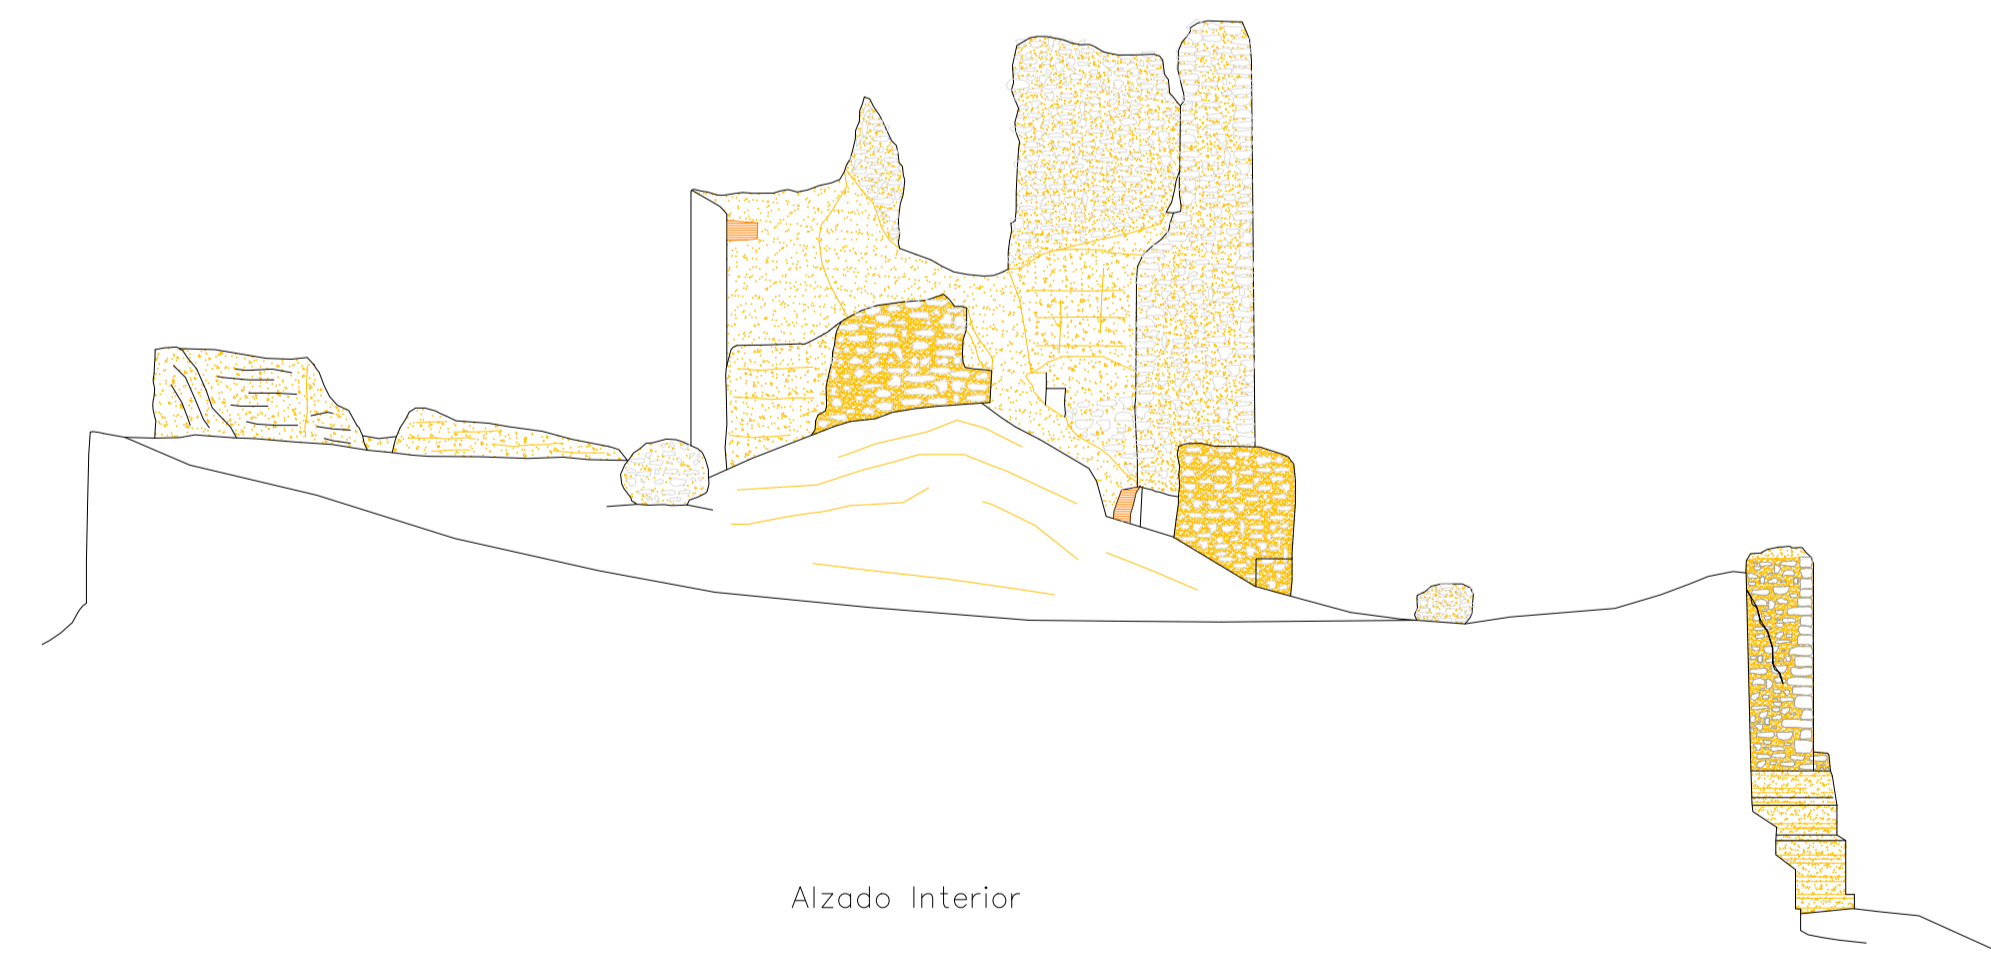


Alzado Exterior

LEYENDA

	Tapial con revestimiento
	Tapial sin revestimiento
	Tapial erosionado
	Fábrica de Ladrillo
	Mampostería descarnada
	Mampostería rejuntada
	Agglomerado de cal


ESCALA GRÁFICA 1 / 200

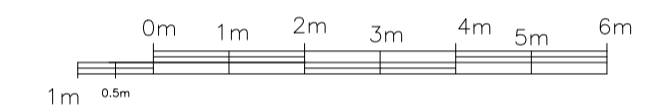

Alzado Interior

Consolidación y adecuación del castillo

SUBPROYECTO 30

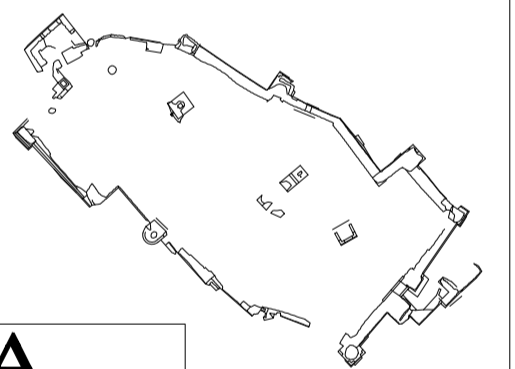

MONTEMOLIN

PROYECTO BÁSICO Y DE EJECUCIÓN
CONSOLIDACIÓN Y ADECUACIÓN
COMO CENTRO DE INTERPRETACIÓN
DE LAS FORTALEZAS EXTREMEÑAS
DEL CASTILLO DE MONTEMOLIN

INFORMACION.
ALZADOS NOR-OESTE.

1/200

4

ALBA PLATA
OFICINA DE GESTION

Adriano 11
06900 MERIDA

JUNTA DE EXTREMADURA
Consejería de
Cultura y Patrimonio

Dirección General de
Patrimonio Cultural