


ALZADO EXTERIOR

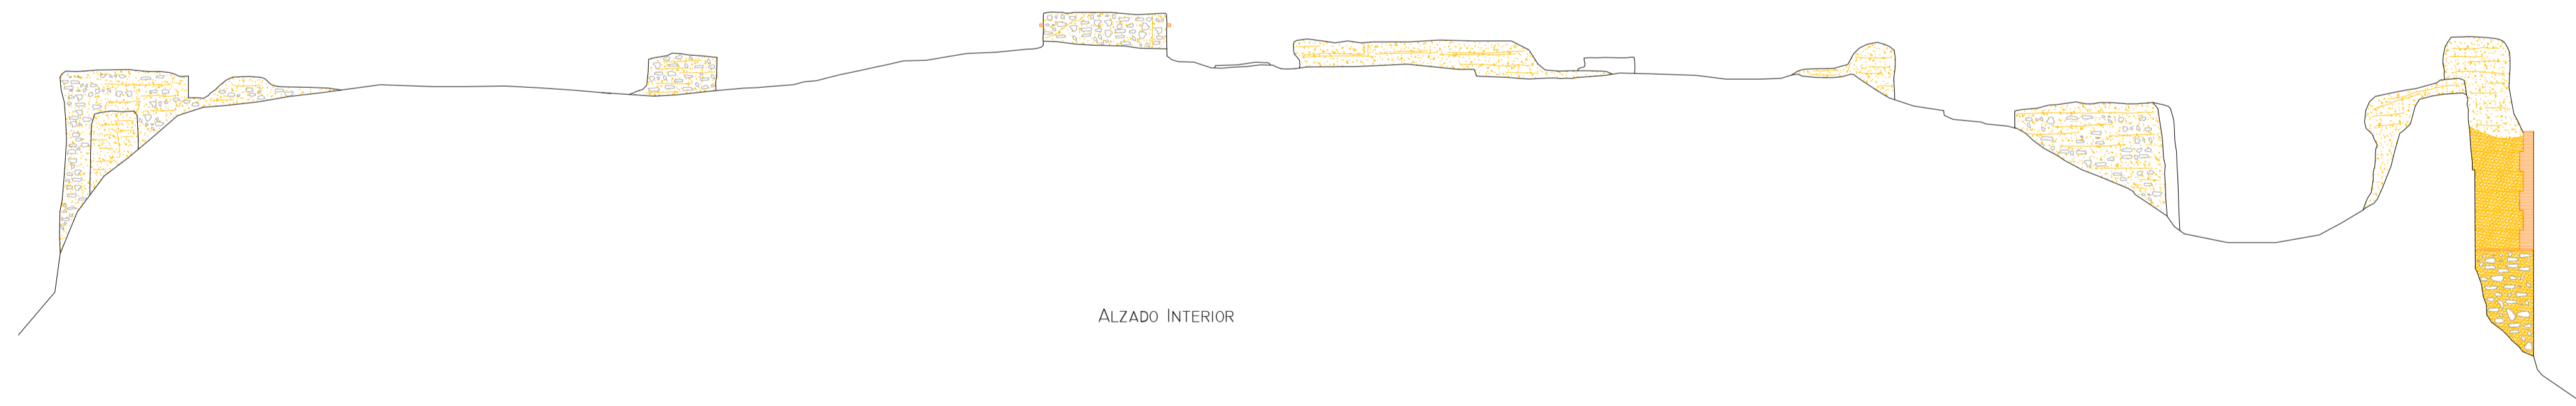


ALZADO INTERIOR

LEYENDA


	TAPIAL CON REVESTIMIENTO
	TAPIAL SIN REVESTIMIENTO
	TAPIAL EROSIONADO
	FÁBRICA DE LADRILLO
	MAMPOSTERÍA DESCARNADA
	MAMPOSTERÍA REJUNXADA
	AGLOMERADO DE CAL

ESCALA GRÁFICA 1 / 200

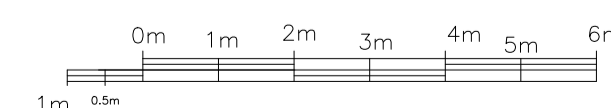

Consolidación y adecuación del castillo

SUBPROYECTO 30

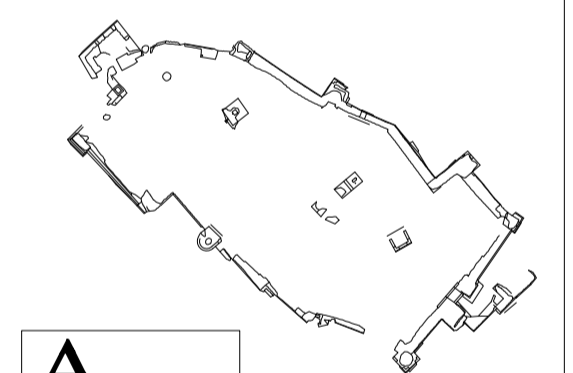

MONTEMOLIN

PROYECTO BÁSICO Y DE EJECUCIÓN
CONSOLIDACIÓN Y ADECUACIÓN
COMO CENTRO DE INTERPRETACIÓN
DE LAS FORTALEZAS EXTREMEÑAS
DEL CASTILLO DE MONTEMOLIN

INFORMACIÓN.
ALZADOS SUR-OESTE.

1/200

5

ALBA PLATA
OFICINA DE GESTIÓN

Adriano 11
06800 MERIDA

JUNTA DE EXTREMADURA
Consejería de
Cultura y Patrimonio

Dirección General de
Patrimonio Cultural