




ALZADO PUERTA



ALZADO EXTERIOR NOROESTE

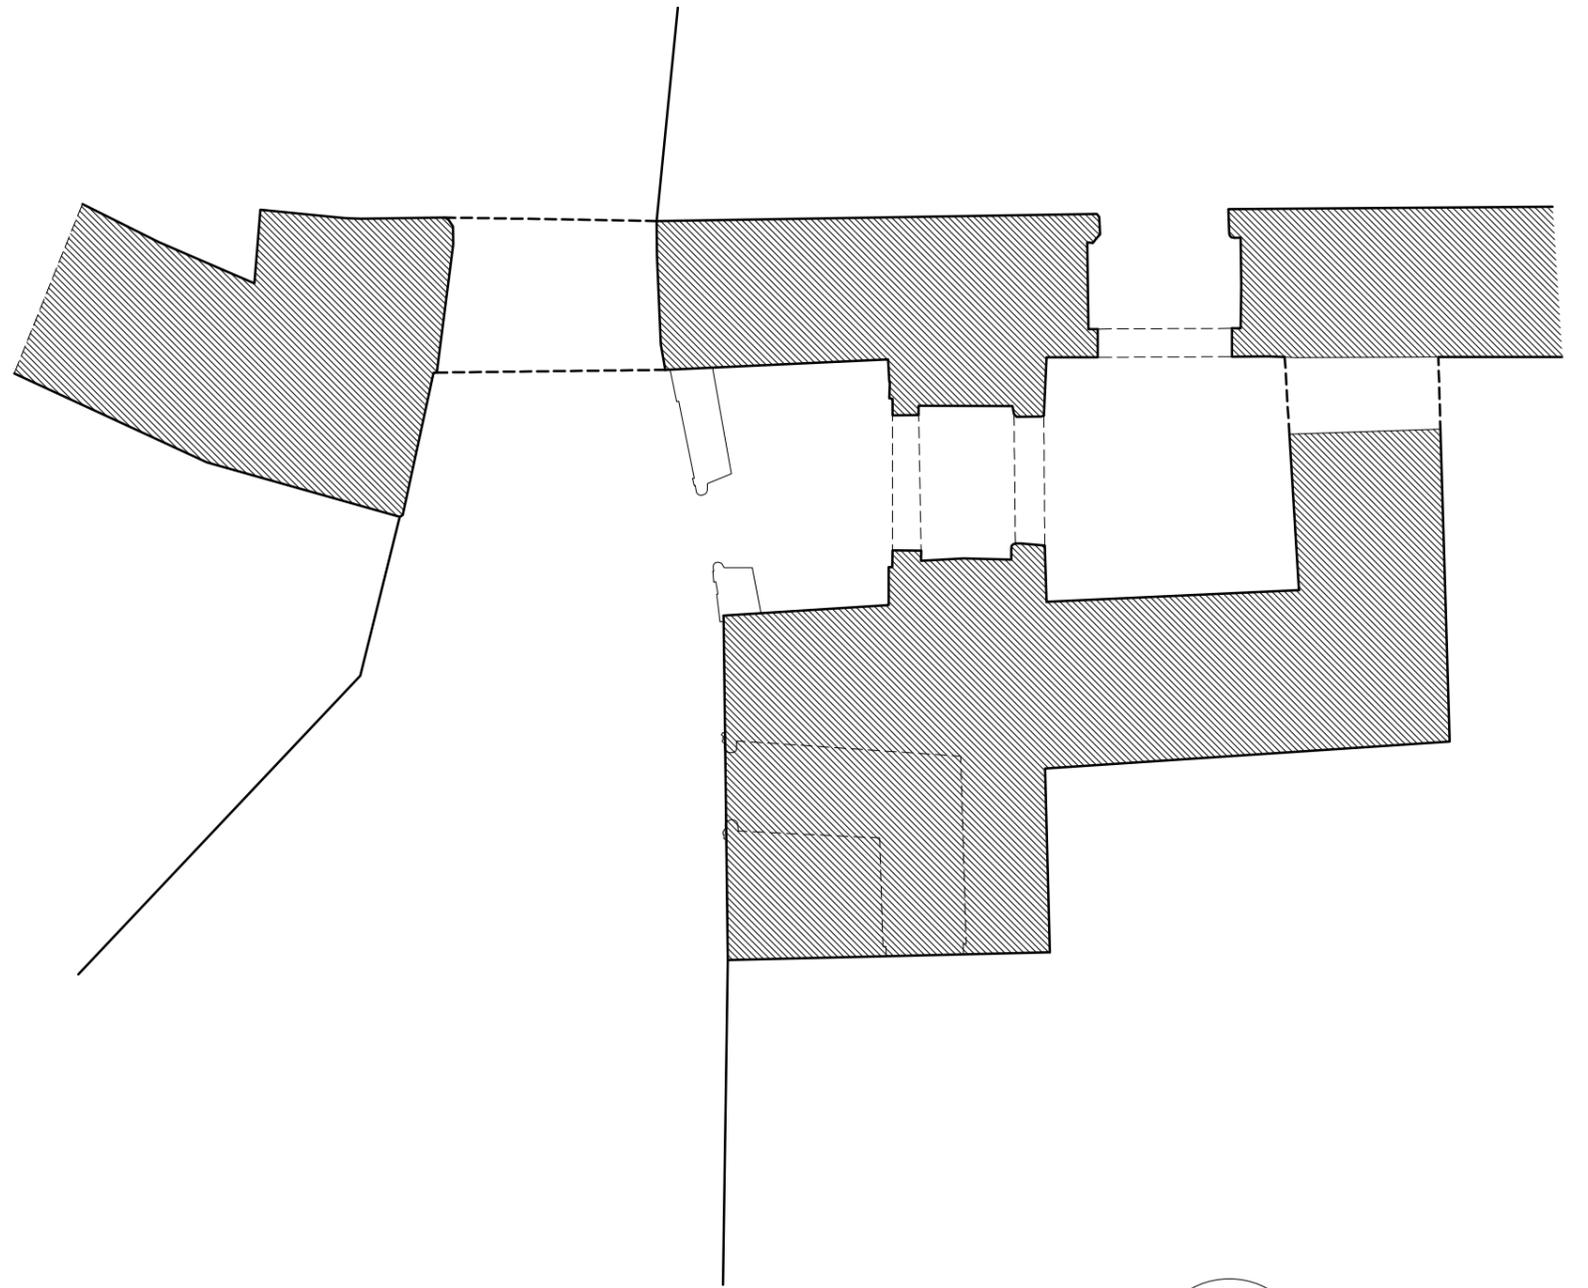

PLANTA

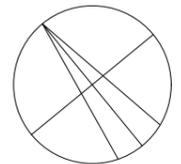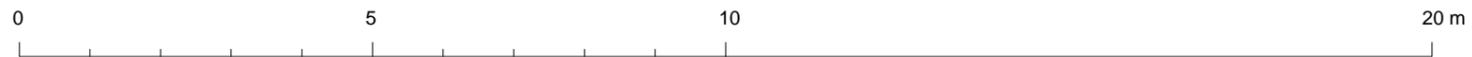

# MURALLAS DE ELVAS. PUERTA MERIDIONAL DE LA ALCAZABA

A.ALMAGRO/ arq. RABASF

octubre 2022