


Explicação do que se observou:

- ④ Sistema de coleta de água da chuva.
- ② Espaço anteriormente ocupado pela latrina

- T3 Torre abarrana ?
- T4 Torre abarlongada -plurifacetada.

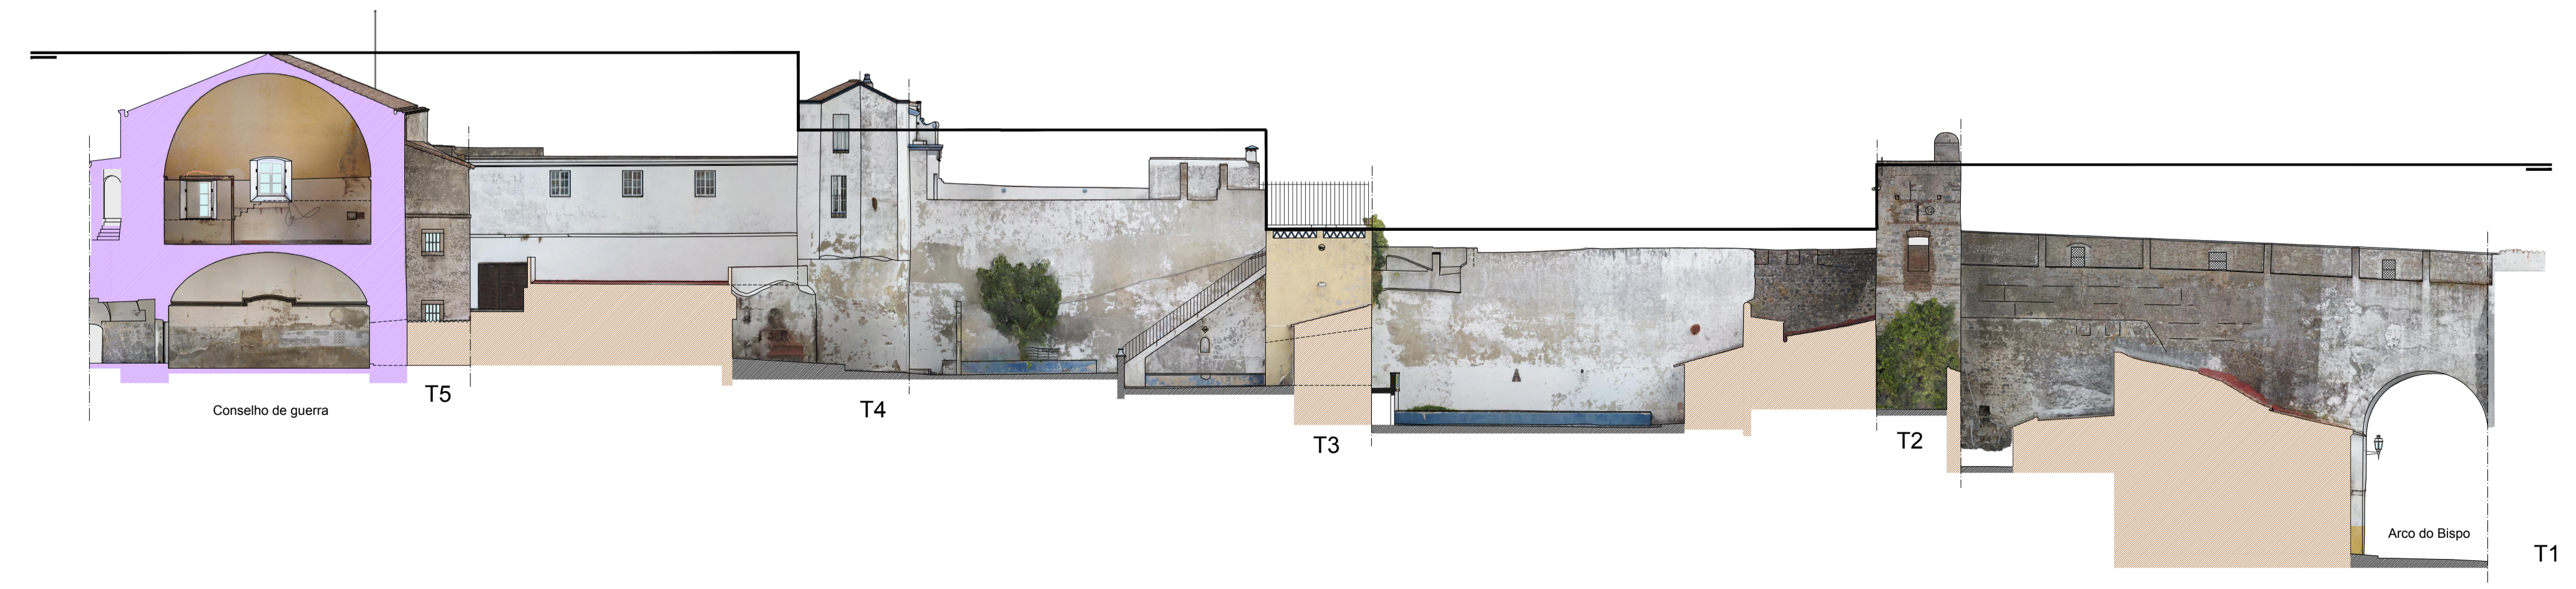

LEGENDA

■ Fase 1. Sig. XII Murais islâmicas com reformas cristãs.	■ Parede inclinada	--- Outilo
■ Fase 2. Sig. XVII	■ Buracos	--- Arcos
■ Fase 3.	■ Edifícios anexos	--- Hipótese construíva
■ Fase 4. Reformas Séc. XX.		



LEVANTAMENTO ARQUITETÓNICO
SEGUNDA CERCA ISLÂMICA
Seção Fábrica de ameixas

AGOSTO 2020

PLANTA PISO 2

ESCALA
1:100