ALÇADO INTERIOR DA CERCA

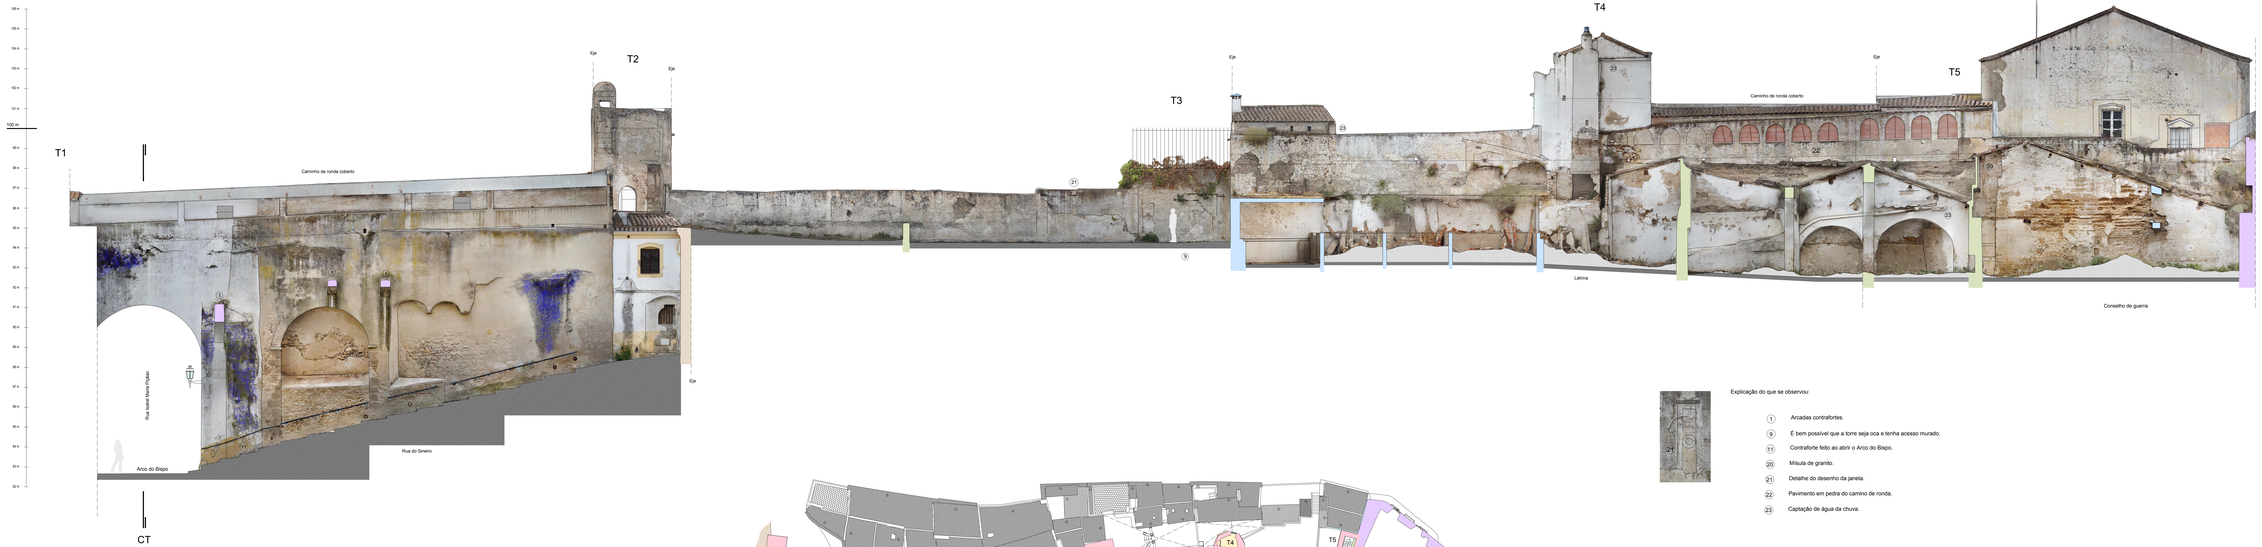


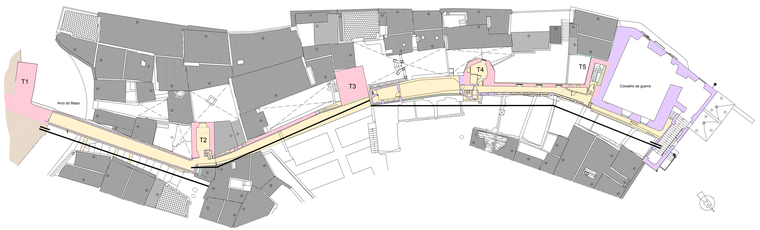




Explicação do que se observou:

1. Arcadas contraforte.
9. É bem possível que a torre seja oca e tenha acesso murado.
11. Contraforte feito ao abrir o Arco do Bispo.
20. Mísula de granito.
21. Detalhe do desenho da janela.
22. Pavimento em pedra do camino de ronda.
23. Captação de água da chuva.

*ESCALA GRÁFICA 1 / 75*

0m 1 2 3 4 5m 10m

LEGENDA

| | | |
|---|---|---|
| Fase 1. Sig. XII Muralha islâmicas com reformas cristãs. | Umidade | Oculto |
| Fase 2. Sig. XVII | Buracos | Arcos |
| Fase 3. | Enchimento | Hipótese construtiva |
| Fase 4. Reformas Séc XX. | Edificios anexos | Fendas |

LEVANTAMENTOS ARQUITETÓNICOS e ARQUEOLÓGICOS
www.levantamentos.com

LEVANTAMENTO ARQUITETÓNICO
SEGUNDA CERCA ISLÂMICA
Seção Fábrica de ameixas

AGOSTO 2020

ALÇADOS
INTERIOR DA CERCA

ESCALA
1:75