


104 m
103 m
102 m
101 m
100 m
99 m
98 m
97 m
96 m
95 m
94 m
93 m
92 m
91 m
90 m
89 m
88 m

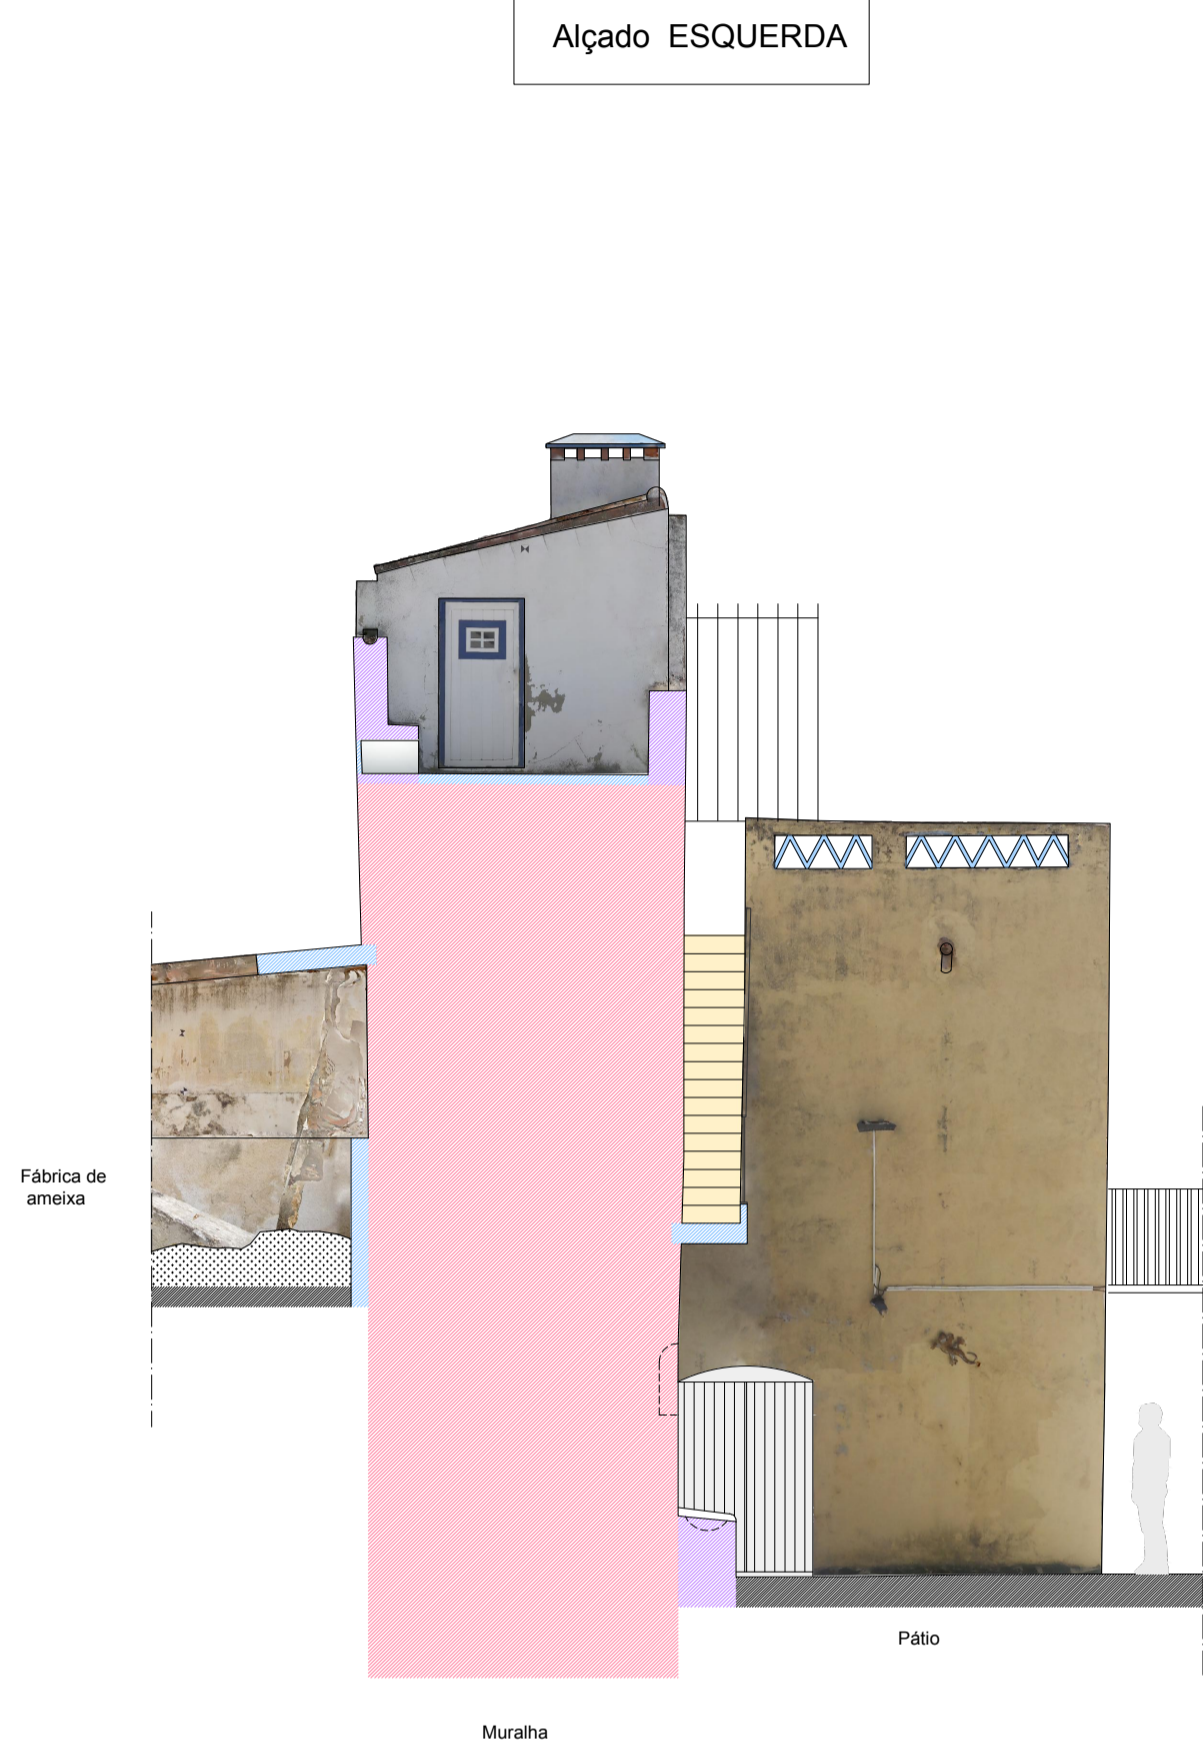


TORRE 3

Alçado EXTERIOR



Alçado DIREITA

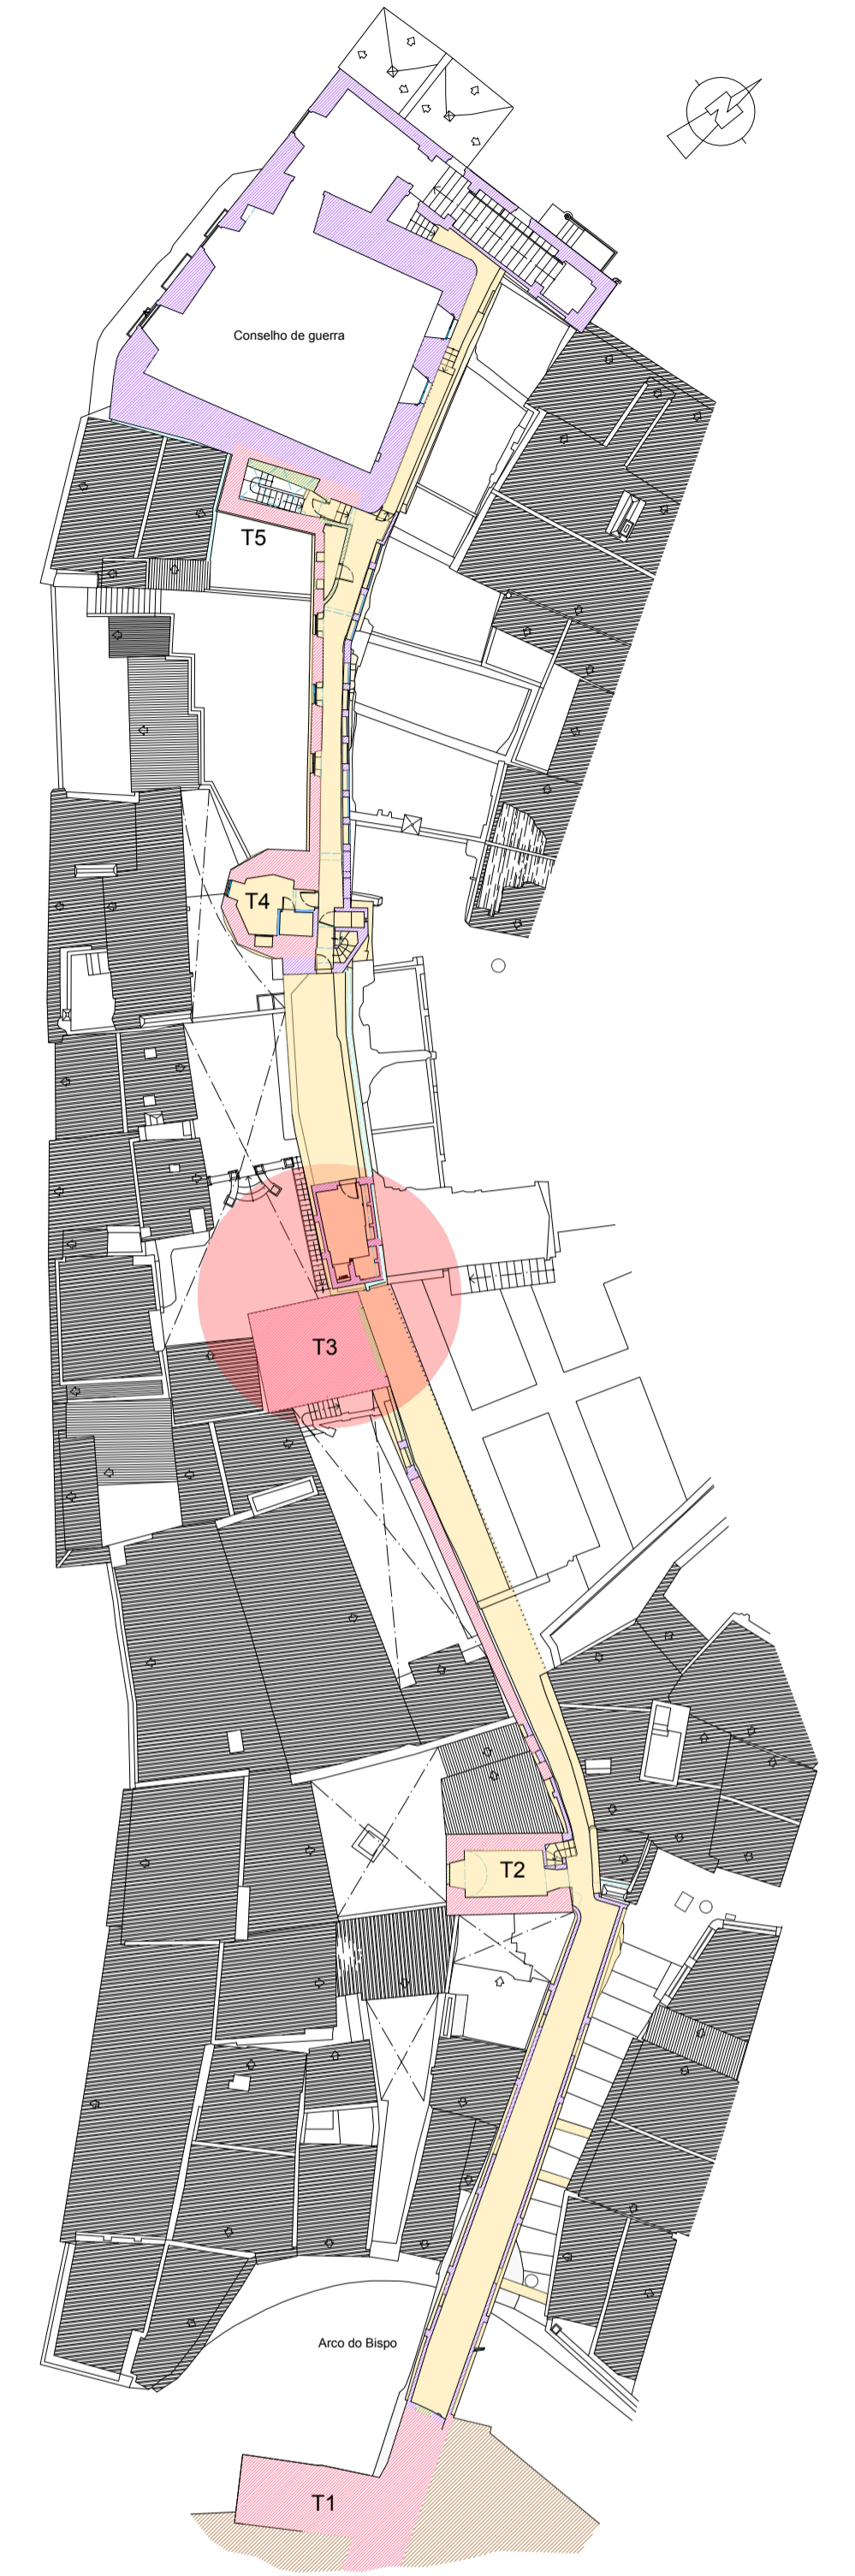

Explicação do que se observou:

T3 Torre albarrana ?
Você pode ter um espaço murado dentro.
O nível superior dos arcos à direita e à esquerda são diferentes.
Existe uma data de reforma da torre: Ano 1822.

- ③ Secador de ameixa.
- ④ Sistema de coleta de água da chuva.
- ⑬ 1822. Data da última reforma da torre.
- ⑭ 1822. Fonte.

LEGENDA

| | | | | | |
|--|---|--|------------------|--|----------------------|
| | Fase 1. Sig. XII Muralha islâmicas com reformas cristãs. | | Umidade | | Oculto |
| | Fase 2. Sig. XVII | | Buracos | | Arcos |
| | Fase 3. | | Enchimento | | Hipótese construtiva |
| | Fase 4. Reformas Séc. XX. | | Edifícios anexos | | Fendas |

ESCALA GRÁFICA 1 / 75

