




SECCION A-A

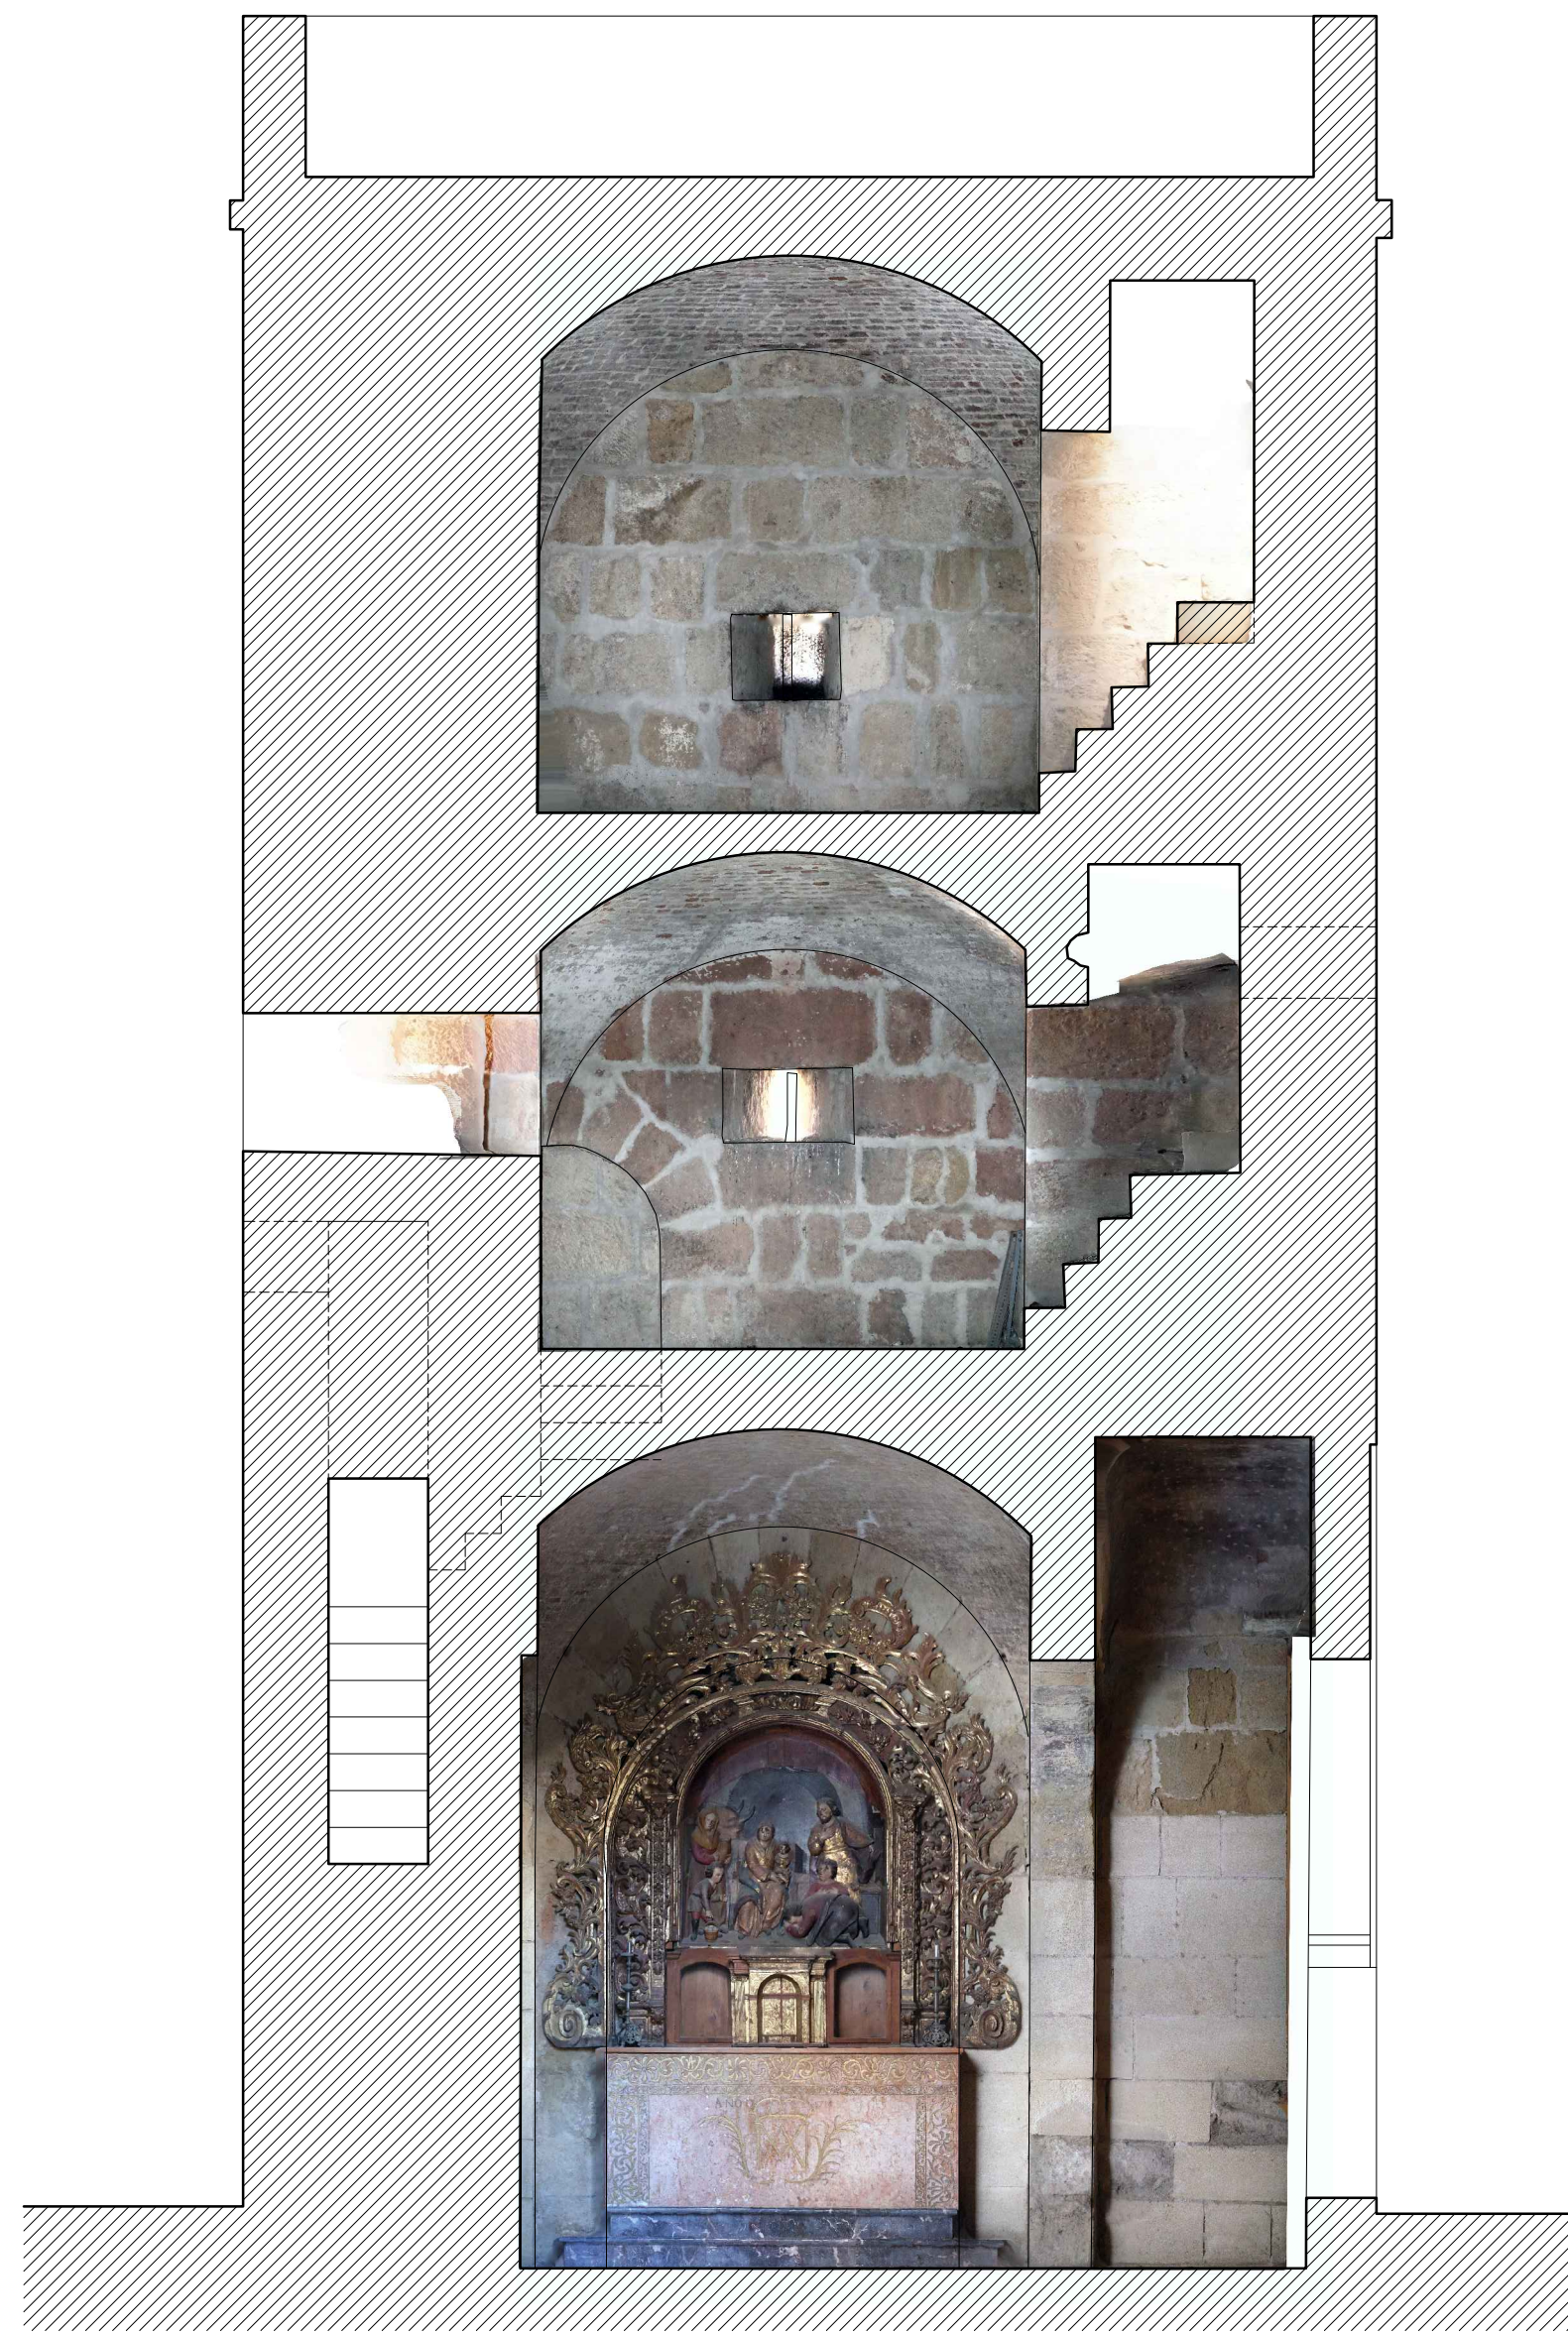


SECCION B-B

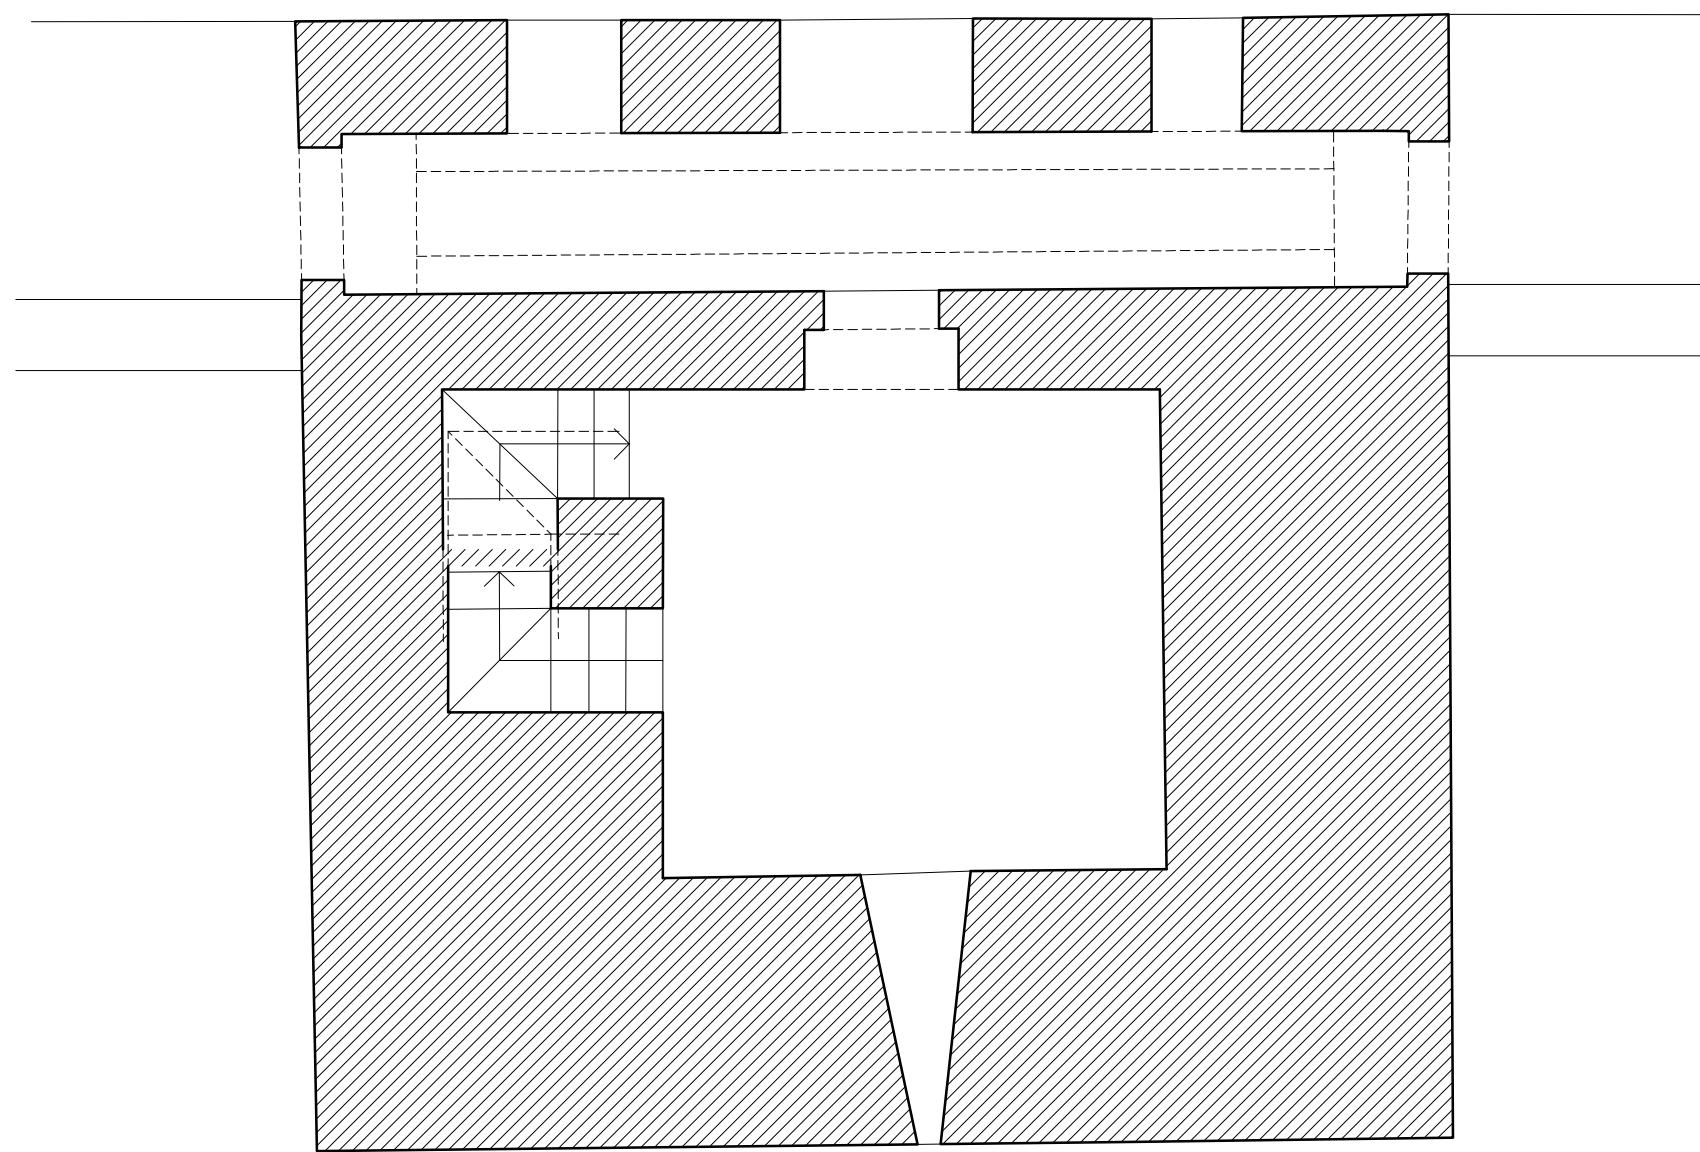

PLANTA SEGUNDA

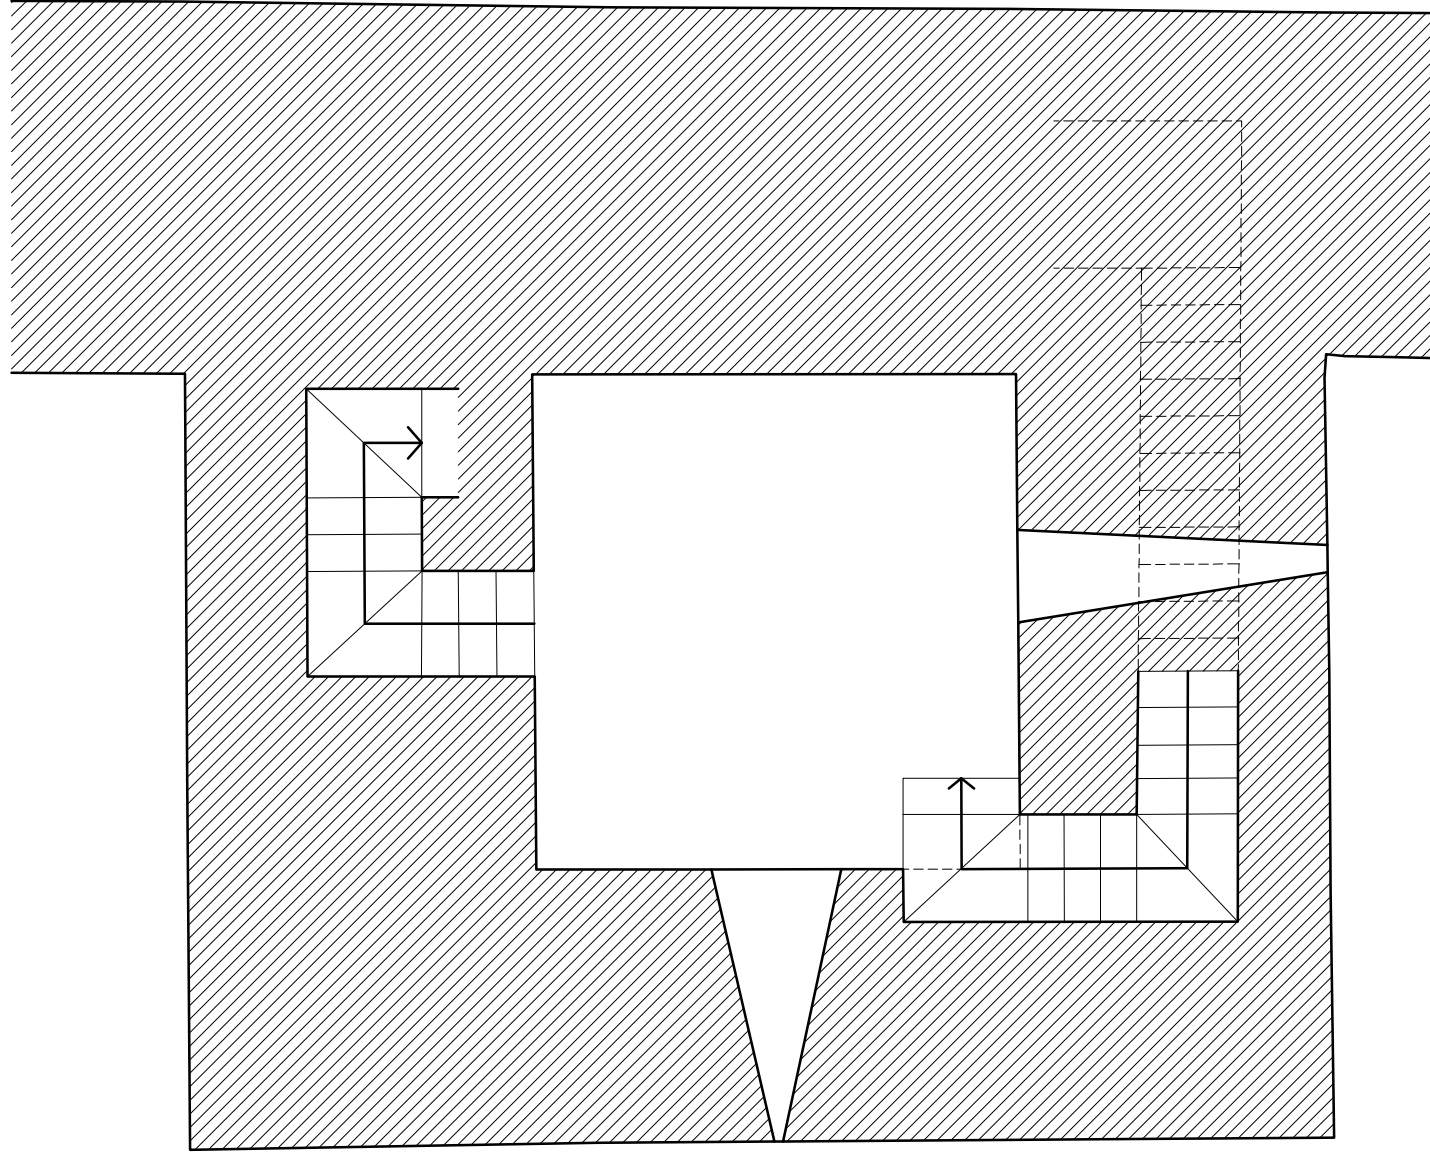

PLANTA PRIMERA

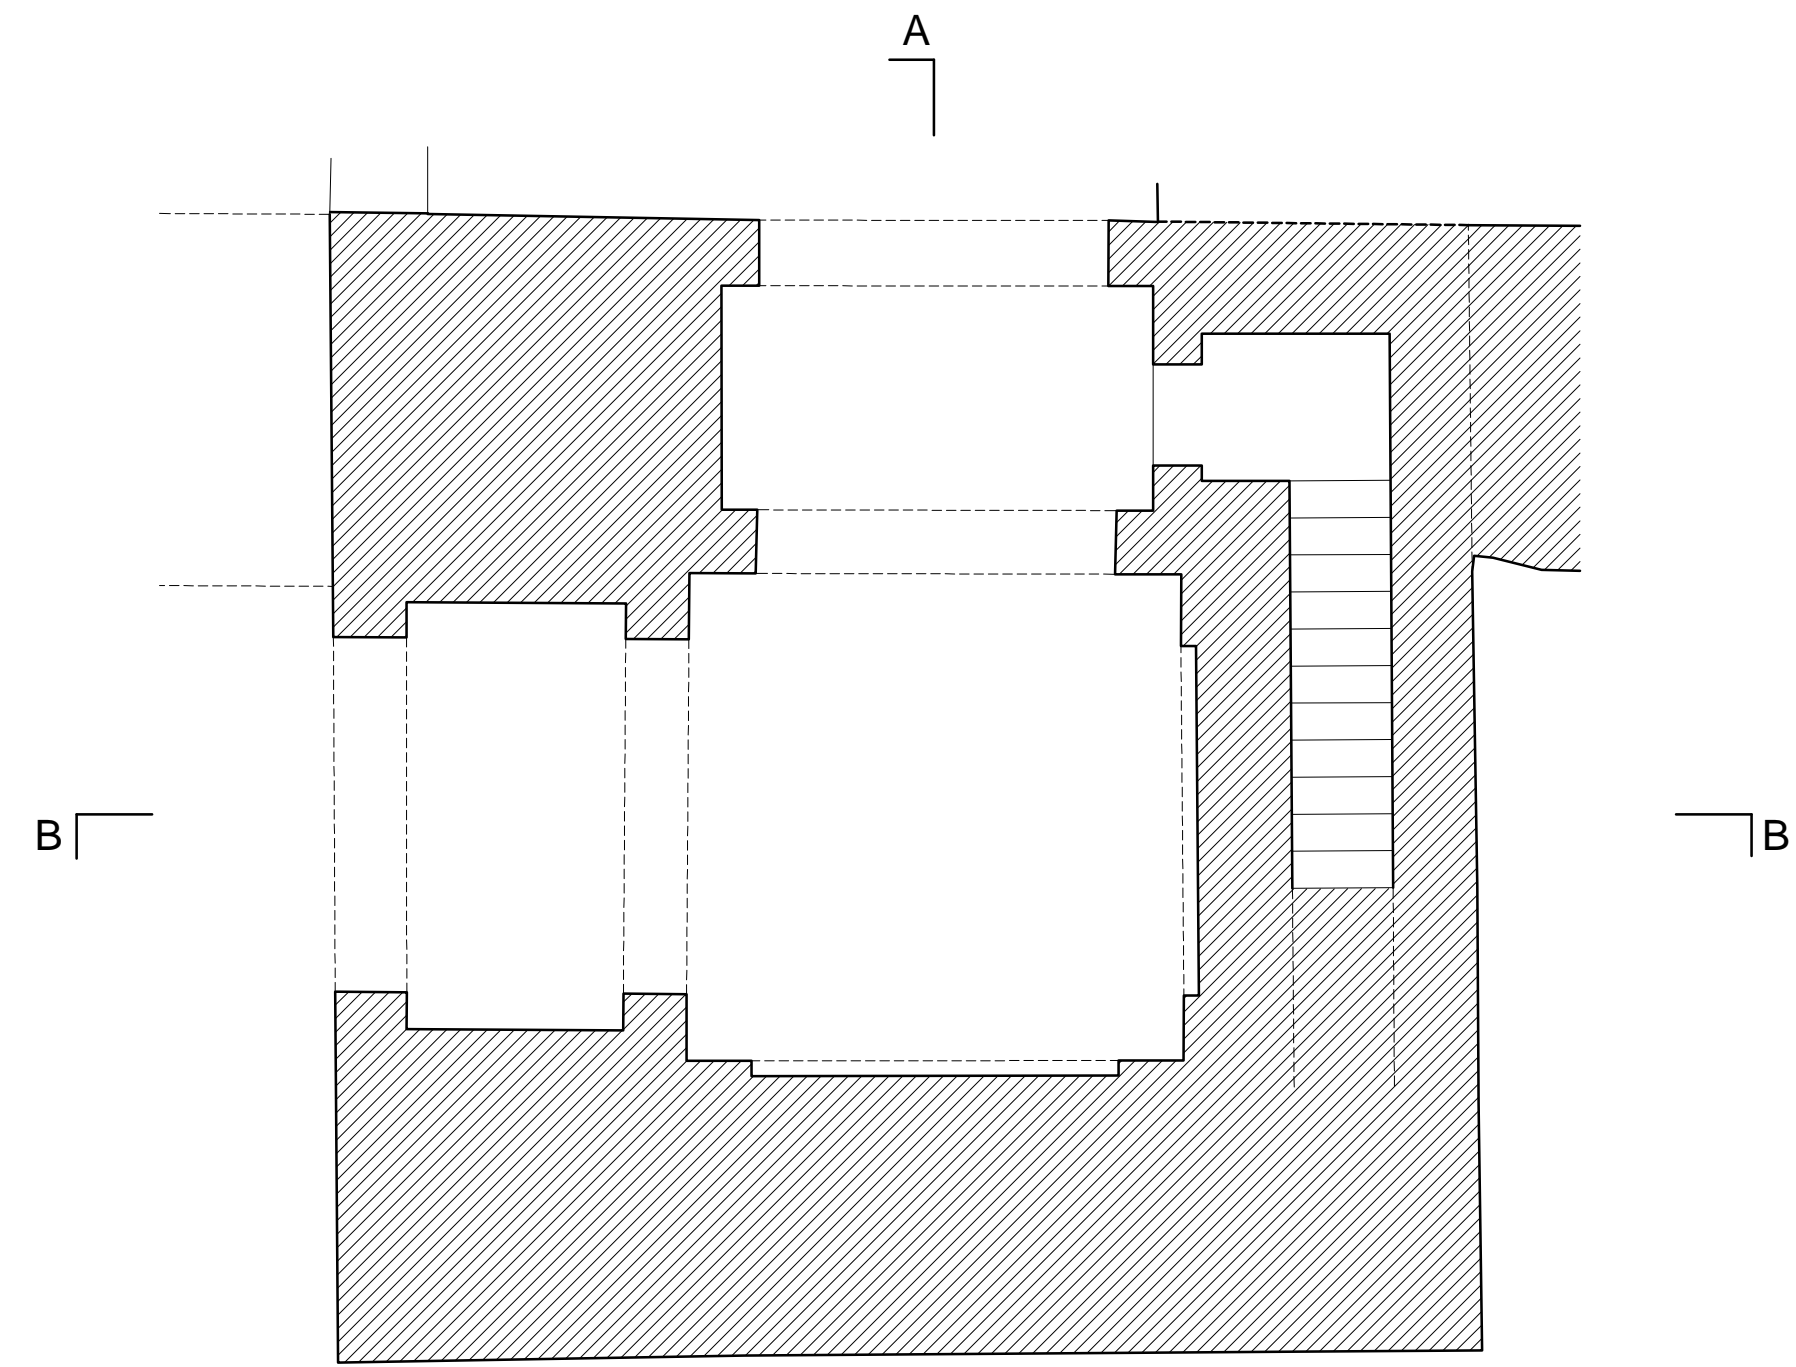

PLANTA BAJA

0 5 10 20 m

TORRE-PUERTA DE BELEN EN EL RECINTO ALMOHADE DE LA ALCAZABA DE CORDOBA

A.ALMAGRO/ arq. RABASF

julio 2023