




ALZADO PUERTA INTERIOR



ALZADO PUERTA EXTERIOR



ALZADO FRENTE EXTERIOR

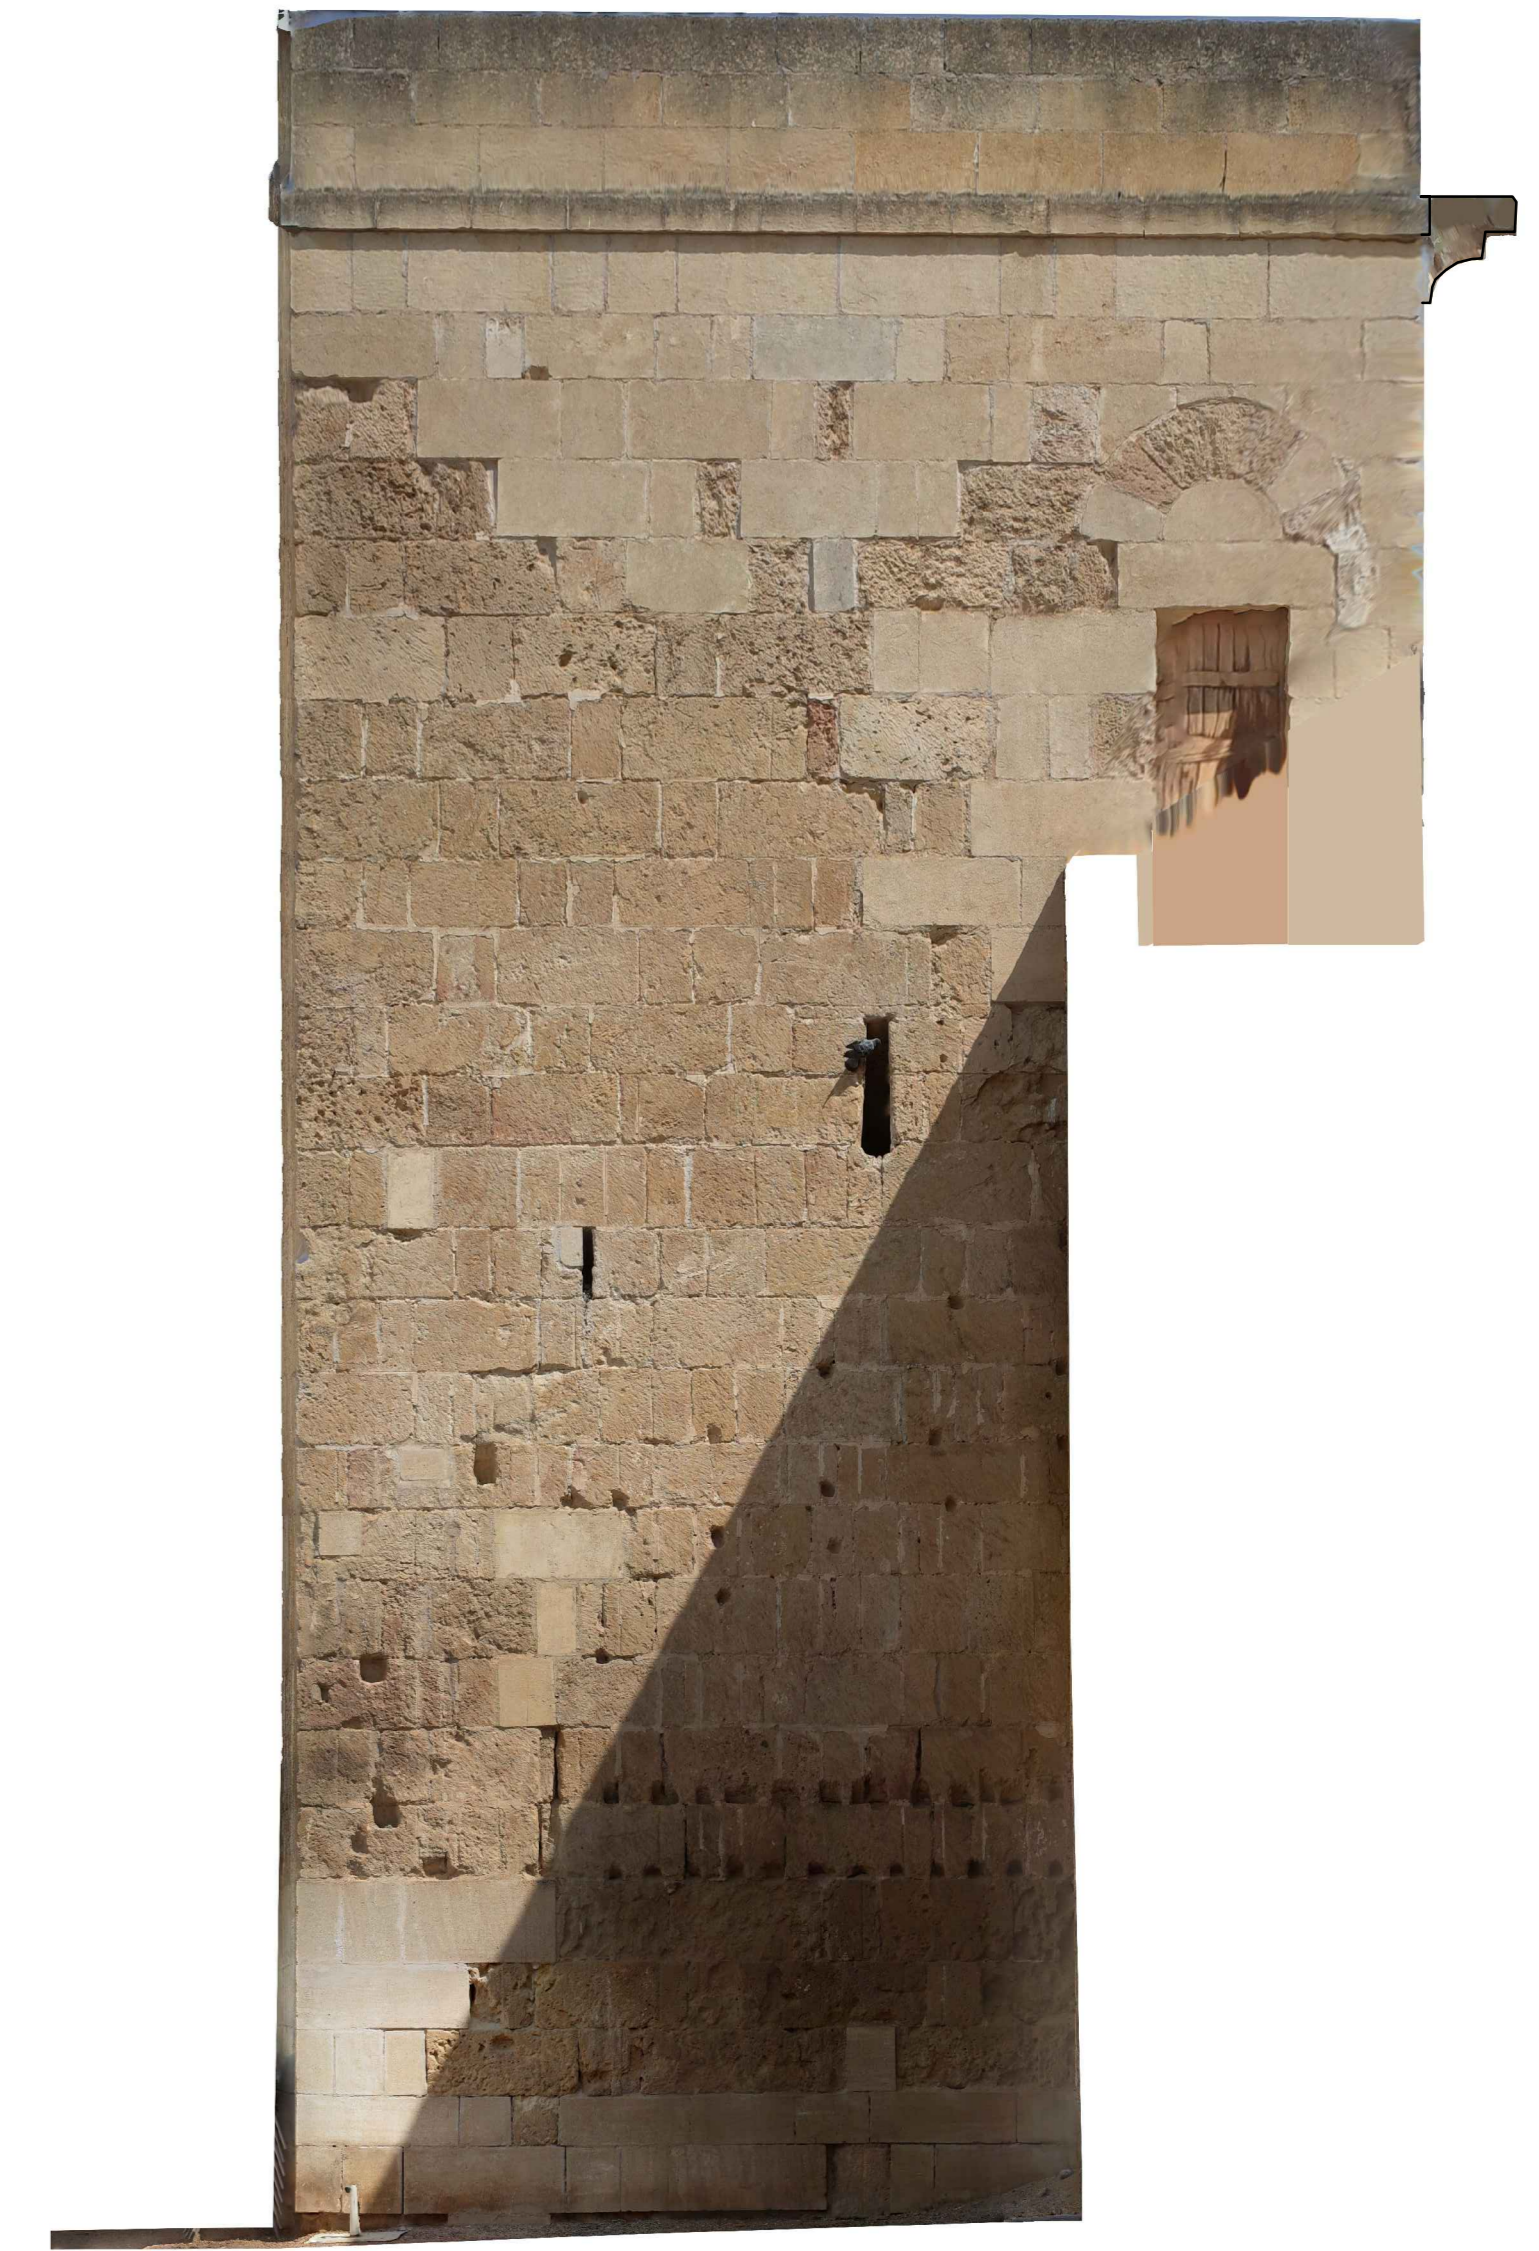

ALZADO EXTERIOR DERECHO

0 5 10 20 m

TORRE-PUERTA DE BELEN EN EL RECINTO ALMOHADE DE LA ALCAZABA DE CORDOBA

A.ALMAGRO/ arq. RABASF

julio 2023