


SECCION LONGITUDINAL POR LA SALA CALIENTE



SECCION TRANSVERSAL POR LAS SALAS TEMPLADA Y CALIENTE

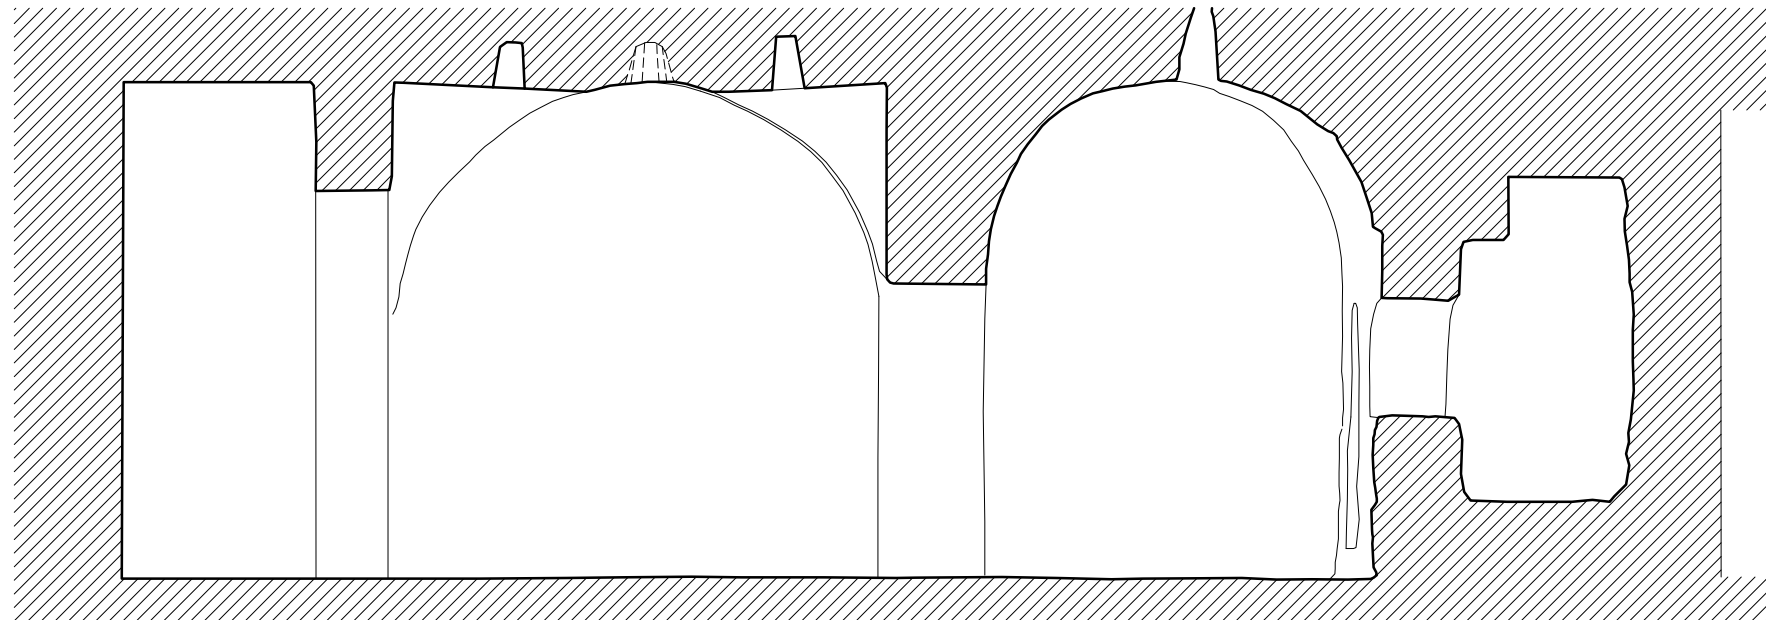