


SECCION POR SALA FRIA

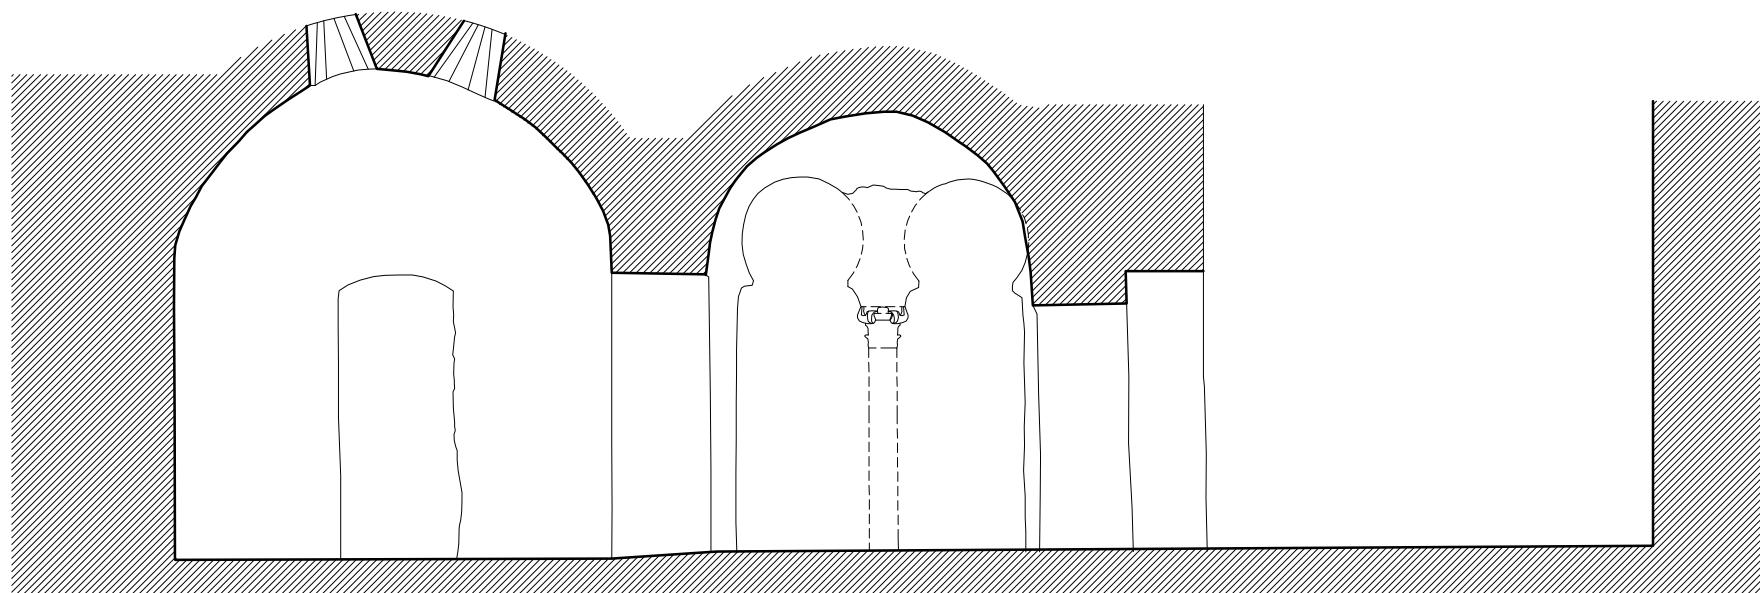

SECCION POR SALA TEMPLADA, CALIENTE Y HORNO

0

5

10 m

HAMMAM ALMOHADE DEL ALCAZAR DE CORDOBA

A.ALMAGRO/ arq. RABASF

diciembre 2023